


ERDGESCHOSS

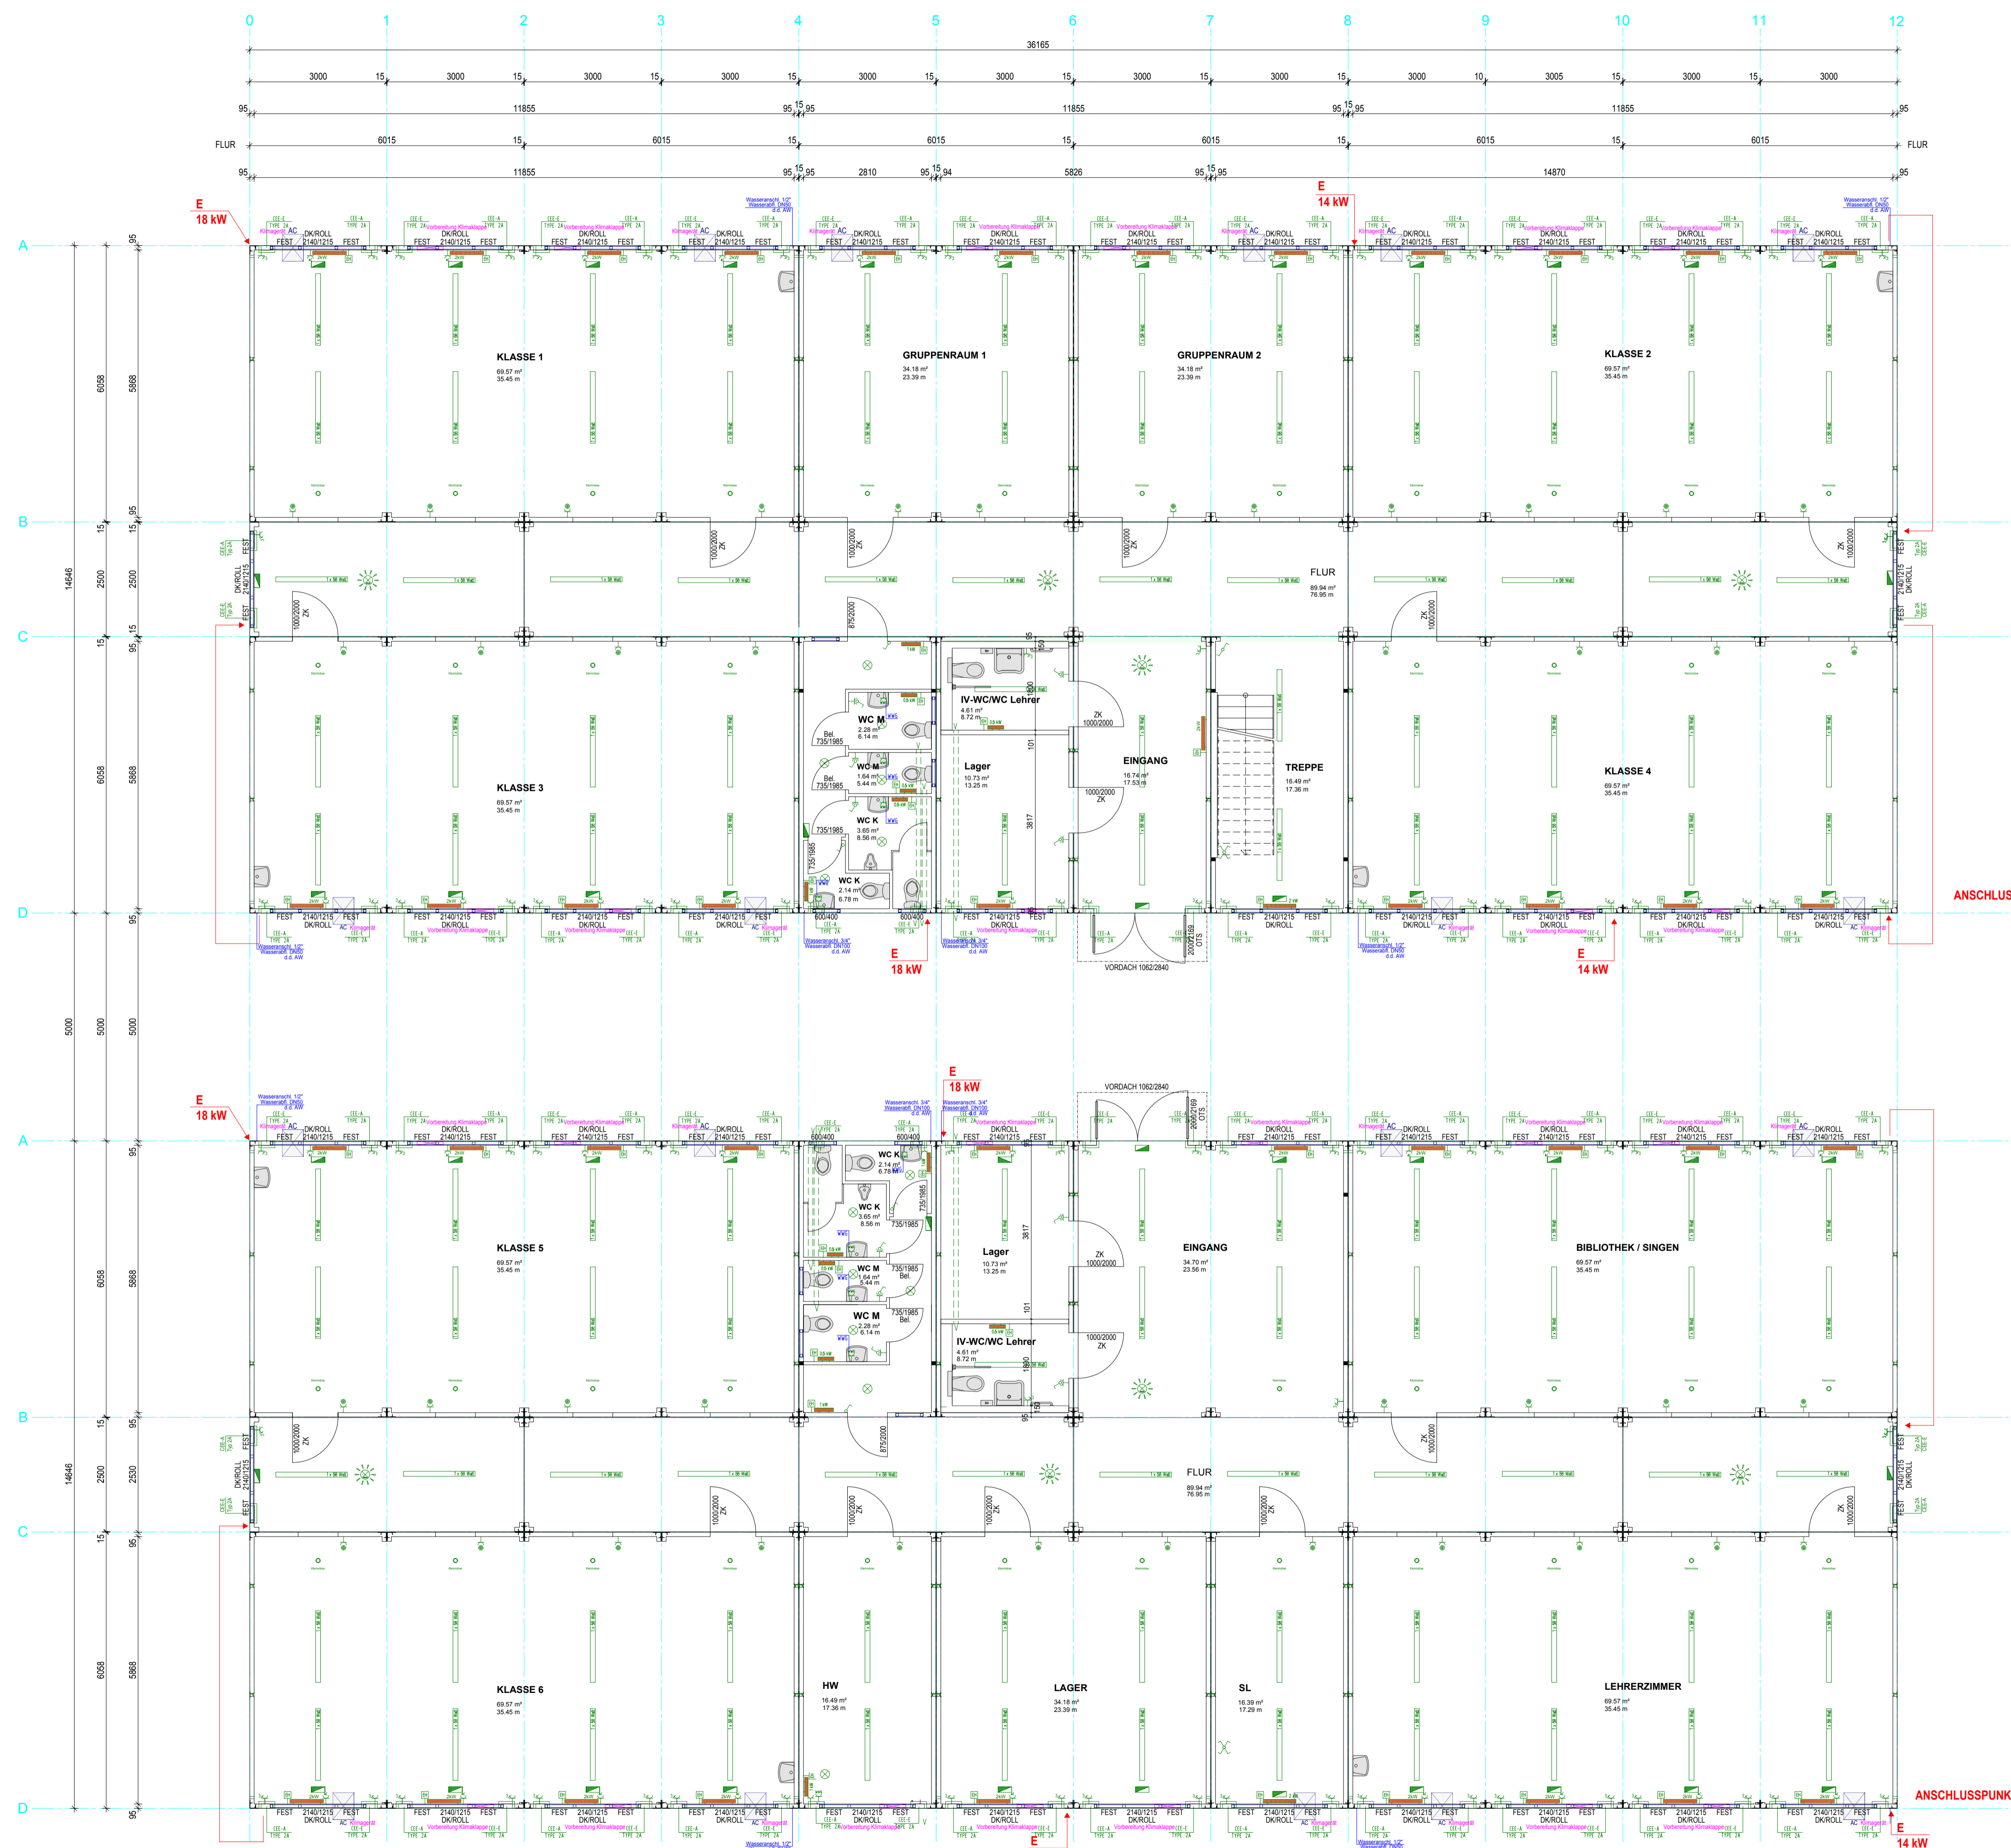

Decke über EG EI30

ANSCHLUSSPUNKTE 64 kW

ANSCHLUSSPUNKTE 64 kW

in Bearbeitung

01 Z.-Wand Gruppenraum, Lavabo Klasse 4		DB.10.15voegel	
Zust.	Änderung	Projektium	08.10.2015, 10:28 Uhr, voegel
		FAGSI AG Industriestrasse 8, CH-4806 Wilkon Telefon 052 / 748 98 10 Telefax 052 / 748 98 10 Internet: www.fagsi.ch e-mail: info@fagsi.ch	SYSTEMCONTAINER Maßstab 1/75 (Projekt) 0818168 24128-Stadt Brugg-Schulraumprovisorium Planinhalt: Grundrisse ERDGESCHOSS (Kommissionennummer) (Artikelnummer) (Zeichnungsnummer)
MOBILE RÄUME Für diese Zeichnung behalten wir uns alle Rechte vor. Ohne unsere schriftliche Zustimmung darf sie weder ververvieltigt noch Dritten zugänglich gemacht werden. Zuwiderhandlungen werden strafrechtlich verfolgt. ZSH ist Urnehmerschutzvermerk Aug. 1991 Allgemeine Referenzen nach ISO 2768-mK		0045082 0186520/1	Blatt 1 / 1 Ersteller: voegel Datum: 24.09.2015
Entwurfsplanung			