

Baustellen-Entsorgungskonzept

Entsorgungserklärung/Entsorgungsnachweis

[Kantone, BAUF, ARV, VBSA]

F1

Zweck (Zutreffendes ankreuzen)

Entsorgungserklärung

☐ Dieses Formular enthält detaillierte Angaben über die geplante Entsorgung sämtlicher Baustellen-Abfälle. Es wird **vor Baubeginn** erstellt und auf Verlangen der Bewilligungsbehörde eingereicht.

Entsorgungsnachweis

☐ Dieses Formular dient dazu, **nach Abschluss der Bauarbeiten** die effektiv durchgeführte Entsorgung gemäss Ziffer 5.3 von SIA-Empfehlung 430 nachzuweisen.

Angaben zum Objekt

Projektverfasser

Name

Adresse

Kontaktperson

Telefon

Bauherr

Name

Adresse

Kontaktperson

Telefon

Unternehmung

Name

Adresse

Kontaktperson

Telefon

Bauobjekt

Art der Baute

Baujahr

Gemeinde

Grundbuch/

Parzelle Nr.

Baubeginn

Ort/Datum

Endtermin

(voraussichtlich)

Unterschrift des Bauherrn/
Projektverfassers

Ort/Datum

Unterschrift Behörde



Baustellen-Entsorgungskonzept

Entsorgungserklärung/Entsorgungsnachweis

[Kantone, BAUF, ARV, VBSA]

F1

Angaben zur Entsorgung

(Betreffend zugelassener Entsorgungsmöglichkeiten siehe Kantonales Bauabfall-Handbuch oder Entsorgungswegweiser auf www.abfall.ch)

Abfallart	voraussichtliche Mengen		Angaben zur Entsorgung (Anlage, Art und Ort der Entsorgung; Firmenbezeichnung, Bemerkungen)
	m ³	t	
Ausbauasphalt mit <250mg PAK pro kg			
Ausbauasphalt mit 250-1000mg PAK pro kg			
Ausbauasphalt mit >1000mg PAK pro kg			
Strassenaufbruch			
Betonabbruch			
Mischabbruch			
Dachziegel			
Natursteinmauerwerk ohne Verputz			
Oberboden (Humus) unverschmutzt			
Oberboden, schadstoffbelastet			
Unterboden (ca. 30–100 cm) unverschmutzt			
Unterboden (ca. 30–100 cm) schadstoffbelastet			
Aushub-, Abraum- und Ausbruchmaterial unverschmutzt			
Aushub-, Abraum- und Ausbruchmaterial schwach verschmutzt			
Aushub-, Abraum- und Ausbruchmaterial durch gefährliche Stoffe verschmutzt			
Gasbeton			
Gips			
Glas			
Bedachungsmaterialien			



Baustellen-Entsorgungskonzept

Entsorgungserklärung/Entsorgungsnachweis

[Kantone, BAFU, ARV, VBSA]

F1

Abfallart	voraussichtliche Mengen		Angaben zur Entsorgung (Anlage, Art und Ort der Entsorgung; Firmenbezeichnung, Bemerkungen)
	m ³	t	
asbestzementhaltige Materialien: Dach-, Fassadenplatten etc. (*)			
Leicht Asbest freisetzende Materialien: Wand- und Bodenbeläge, Elektrotableaus, Fensterkitt, Isolationen etc. (Sonderabfall!) (*)			
Steinwolle, Glaswolle, Dämmstoffe, Isoliermaterial			
PCB- und chlorparaffinhaltige Fugendichtungen (*)			
unsortierte Bauabfälle, Bausperrgut			
Papier, Karton, Textilien			
saubere, sortenreine Kunststoffe			
Altholz (Konstruktions-, Ausbau-, Restholz, Holzmöbel)			
Fenster (Holz-, Metall-, Kunststoff-)			
Metalle			
Schlacke			
Isolierte Fassadenplatten, Verbundstoffplatten			
Heizungs-, Lüftungs-, Klima-Installationen			
Elektro-Installationen			
Elektro-Installationen PCB-haltig (*)			
Sonderabfälle (Entsorgung mit VeVA- Begleitschein!)			


(*) Bitte beachten

- Bei Verdacht auf gesundheitsgefährdende Stoffe wie Asbest oder PCB sind Vorabklärungen durch eine Fachperson notwendig (Bauarbeitenverordnung, SR 832.311.141)
- Entsorgungswegweiser-Merkblatt Nr. 3 (Entsorgung von Asbestzement) konsultieren!

Vorabklärungen bzgl. dem Vorkommen von PCB und Asbest:

- Es sind Vorabklärungen vorgesehen im Bereich:
- Vorabklärungen sind durchgeführt worden mit folgendem Ergebnis:



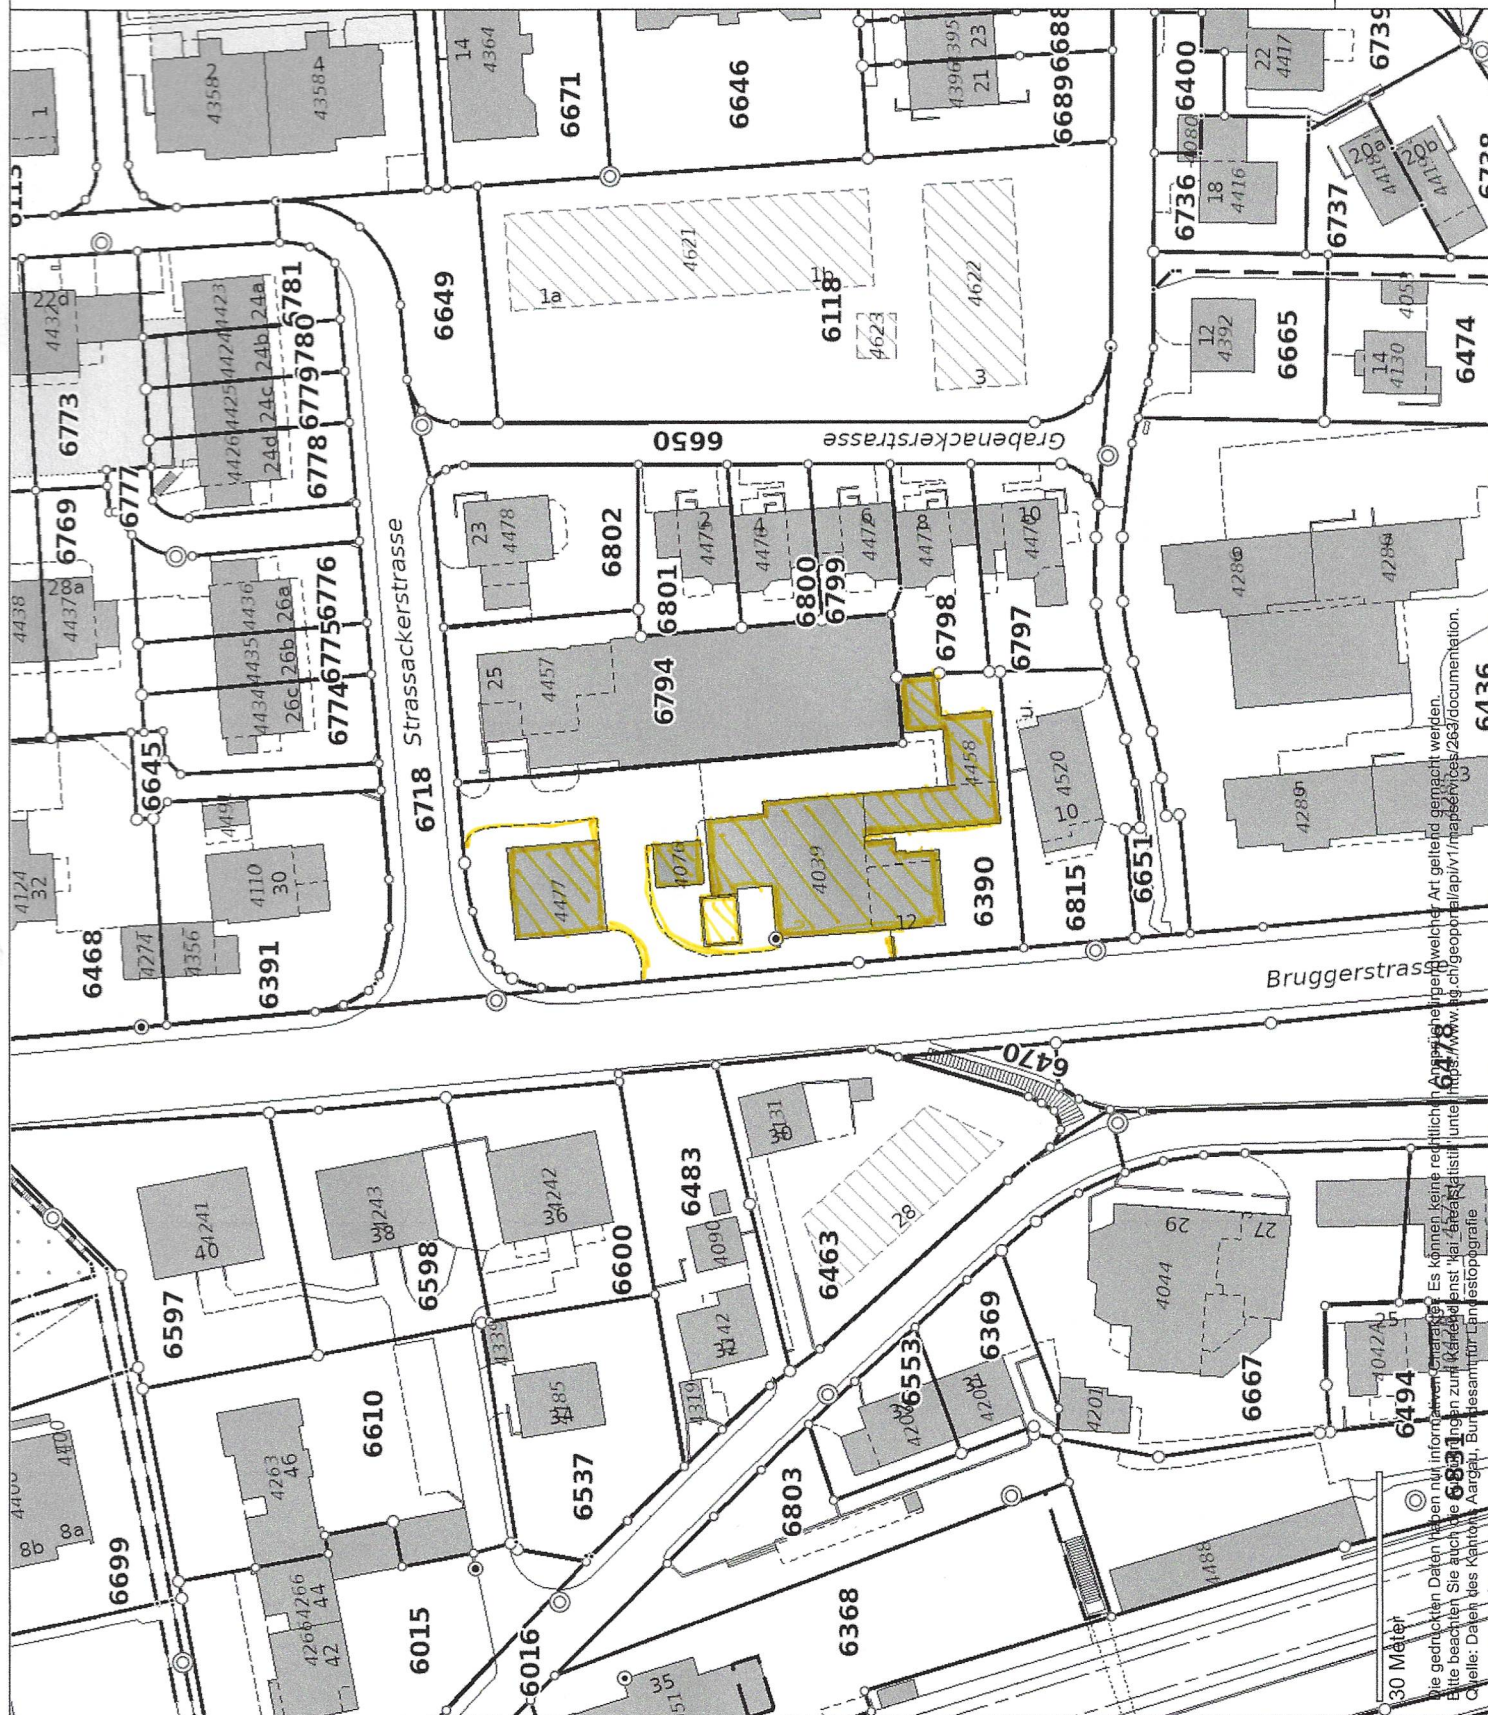

Strassackerstrasse

6718

**Einfahrt +
Ausfahrt
über
Strassackerstrasse**

361.753

**Bereich
Parkplätze,
ToiToi
(Phase 1)**

**Gebäude 4477
wird zuerst
zurückgebaut,
Platz dient
danach als
Installationsplatz
(Phase 2)**

4477

**Bereich
Maschinen
+ Geräte**

4457

447

6802

**Bereich
Abfalltrennung
+
Abholbereich**

6794

6801

4475

4476

6800

6799

4472

~~595021902~~

4471

6798

6797

4039

206

361.544

Materialdeponie

PP27

6390

4458

6815

4520

361.343

6651

6470

JORDAN. JORDAN Architekt GmbH Bärenwiese 4 81027 Garmisch-Partenkirchen T +49 89 30909-0 F +49 89 30909-20 E info@jordan-architektur.ch	Bauleiterschaft:	Projekt:	Datum:	03.03.2020
	„	Naherwartung	Plannummer:	1,2
		MTH BRÜGGERSTRASSE 12	Format:	A2
		5107 SCHNITZMANN DORF	Maßstab:	1:100
		Parzelle 5360	Gezeichnet:	JP
BAUPLATZINSTALLATION ABBRUCH		Revidiert:	A	Dokument:
		Freigegeben:		