




Bauprojekt

Situation Werkleitungen 1:200

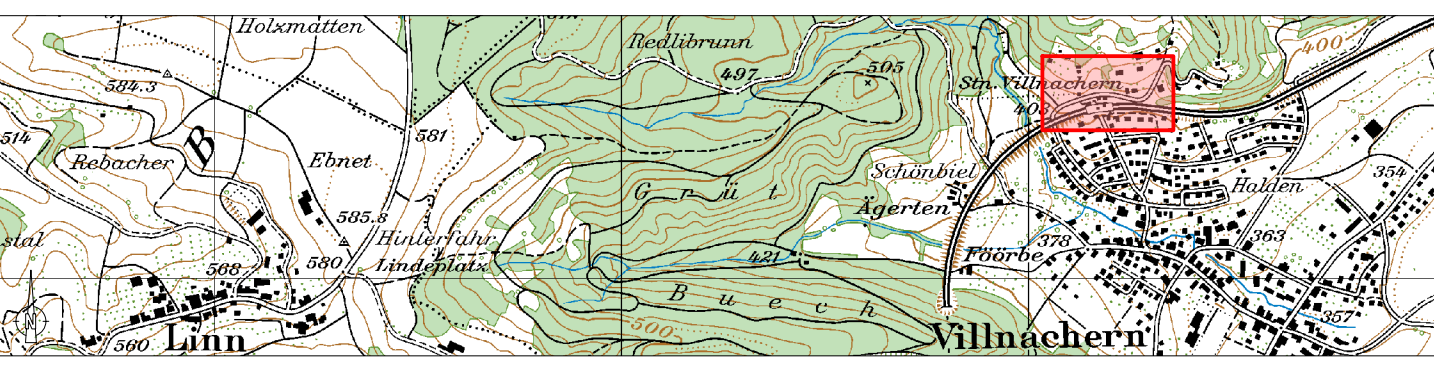

Projektnummer: 4095PBF109
 Plannummer: 103
 Format: siehe PDF unten rechts
 Dateipfad: L:\4095Buggi\PBF109_Sanierung_Deckerhübelstrasse\5_12_Plaene
 Dateiname: Allplan - 4095PBF109_Sanierung_Deckerhübelstrasse



5201 Brugg
Neumarkt 1
T 058 580 97 97
brugg@portaag.ch
www.portaag.ch

Verkleitungen:

Medium	Signatur bestehend	Signatur neu
Schmutzwasser		
Mischwasser		
Saubenwasser		
Wasserversorgung		
Wasserversorgung-Steuerkabel		
Gas		
Elektrizität		
Swisscom		
Sunrise		
Abbruch Leitung		
Robotersanierung		

Leitungspunkte:

Signatur bestehend	Signatur neu
	

Information:

- Genauigkeit**
- Die Genauigkeit dieses Planes liegt im Durchschnitt bei den auf der Teil 1 angeordneten Vertiefungen. Befindet sich im Titel keine Angabe, so sind detaillierte Informationen zur Genauigkeit beim Datenerheber erhältlich.
- In einzelnen Fällen musste im Rahmen der Erstellung auf unvollständige, ungenaue Pläne zurückgegriffen werden.
- Zuverlässigkeit**
- Die Aktualität der Werkaltungen beinhaltet die bis zum angegebenen Datum vom Werkangebotener gemeldeten Änderungen. Für Grab- und Bauarbeiten sind nur die aktuellsten Pläne der Werkangebotener verbindlich.
- Je nach Verwendungszweck der Platinformationen ist die Aktualität durch den Werkangebotener verifizieren zu lassen.
- Die Bauteurenetze zu überprüfen. Unstimmigkeiten sind unverzüglich der Bauleitung zu melden.**

