


Stadt Brugg (Villnachern) Kanton Aargau



Strassensanierung Deckerhübelstrasse

Bauprojekt

Querprofile 1:100

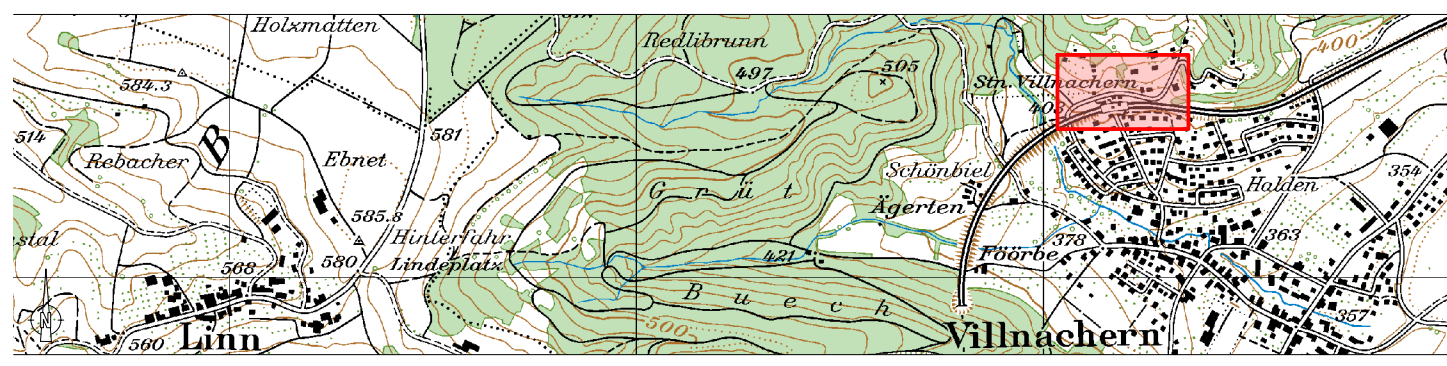

Projektnummer: 4059RBF109
Plannummer: 107
Format: siehe PDF unten rechts
Dateipfad: L:\4059RBF109_Sanierung_Deckerhübelstrasse\5_2_1c_Planne
Dienstreise: Aargau - 4059RBF109_Sanierung_Deckerhübelstrasse

ML: Erstellung: Änderung 1: Änderung 2:
gezeichnet: 06.10.2026
geprüft: 06.10.2026
freigegeben: 06.10.2026
Beschreibung der letzten Änderung:



5201 Brugg
Neumarkt 1
T 069 580 97 97
brugg@porta.ch
www.porta.ch

