


Sanierung Rosenstrasse

Bauprojekt

Situation Strassenbau 1:200

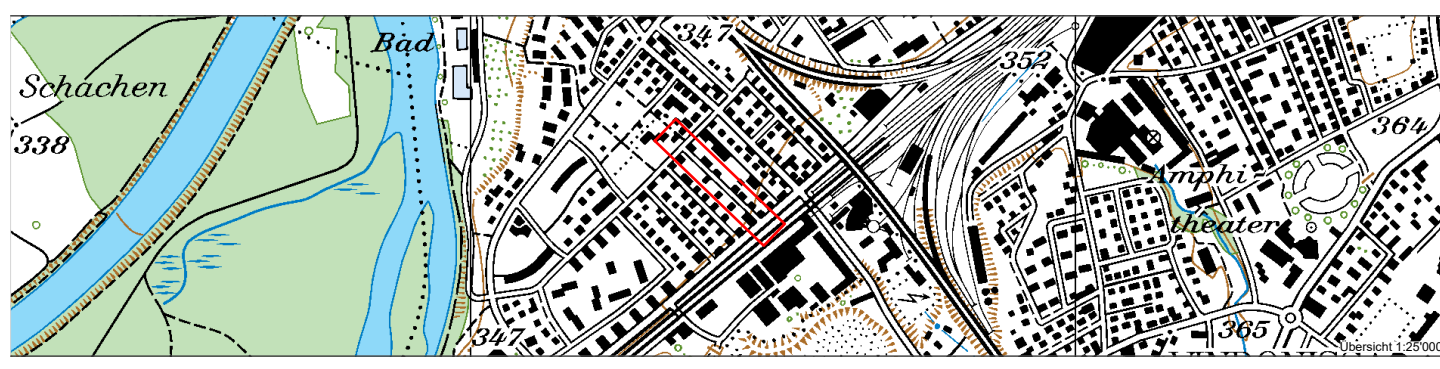

Projektnummer: 4095PBF110
Plannummer: 101
Format: 90 x 126
Dateipfad: ...S_Projektdateien\2_Bauprojekt_Auflageprojekt_Plane
Dateiname:

RE: Erstellung Änderung 1: Änderung 2:
gezeichnet: Bel 23.06.2026
geprüft: Hoi 23.06.2026
freigegeben: Sm -
Beschreibung der letzten Änderung:


PORTA
INGENIEURE - PLANER - GEOMETER
5201 Brugg
Neumarkt 1
T 058 540 97 97
brugg@porta.ch
www.porta.ch

Situation:


	Signatur bestehend	Signatur neu
Strassenachse	—	—
Strassenrand	—	—
Strassenrand Anpassungen	—	—
Fahrbahn	—	—
Gehweg	—	—
Anpassungen Belag	—	—
Anpassungen Vorplatz	—	—
Kies / Pflasterung / Rasengittersteine	—	—

Randabschlüsse

- ① A1.1 Bundstein einreihig
- ② A1.2 Bundstein zweireihig abgesenkt
- ③ A1.2 Bundstein zweireihig gestürzt
- ④ (A1.2) Bundstein dreireihig abgesenkt

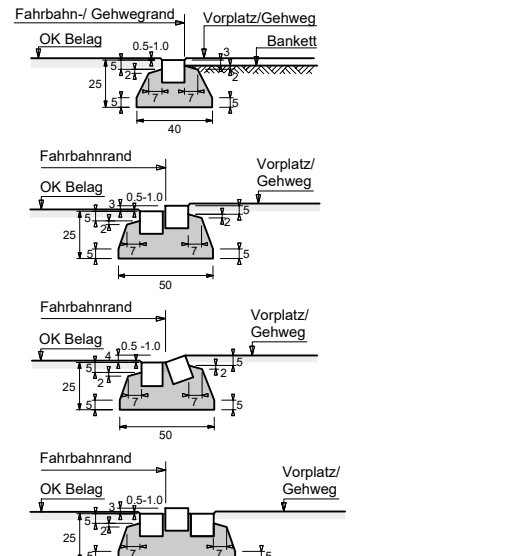

Normalprofil Station 140.00

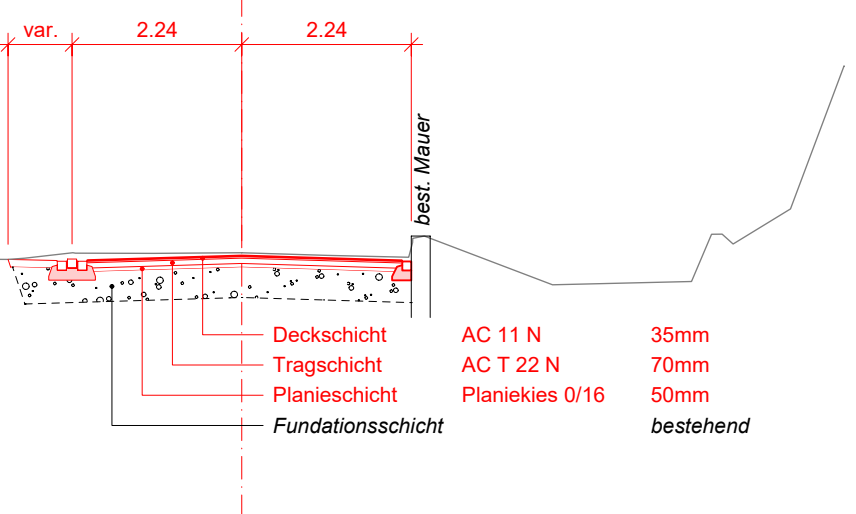

Belagsaufbau Fahrbahn		
Deckschicht	AC 11 N	35mm
Tragschicht	AC T 22 N	70mm
Planieschicht	Planiekies 0/16	50mm
Fundationsschicht	gemäss Bestand	

Belagsaufbau Gehweg		
Deckschicht	AC 11 N	35mm
Tragschicht	AC T 22 N	70mm
Planieschicht	Planiekies 0/16	50mm
Fundationsschicht	gemäss Bestand	

