

1603

BAUHERRSCHAFT:
EINWOHNERGEMEINDE BRUGG

STADTARCHIV
ZIMMERMANNHAUS

GRUNDRISS

PLANNUMMER: 151	MASSSTAB: 1:50	PLANFORMAT: A3	DATUM: 13.08.2018	GEZEICHNET: NS
REVIDIERT:				




UNTERNEHMUNG FÜR DESIGN UND OBJEKTE

U.D.O.
ARCHITEKTEN & PLANER AG

BAHNHOFSTRASSE 11
CH-5201 BRUGG

FON +41 (0)56 460 80 10
FAX +41 (0)56 460 80 11
WWW.U-D-O.CH
KONTAKT@U-D-O.CH

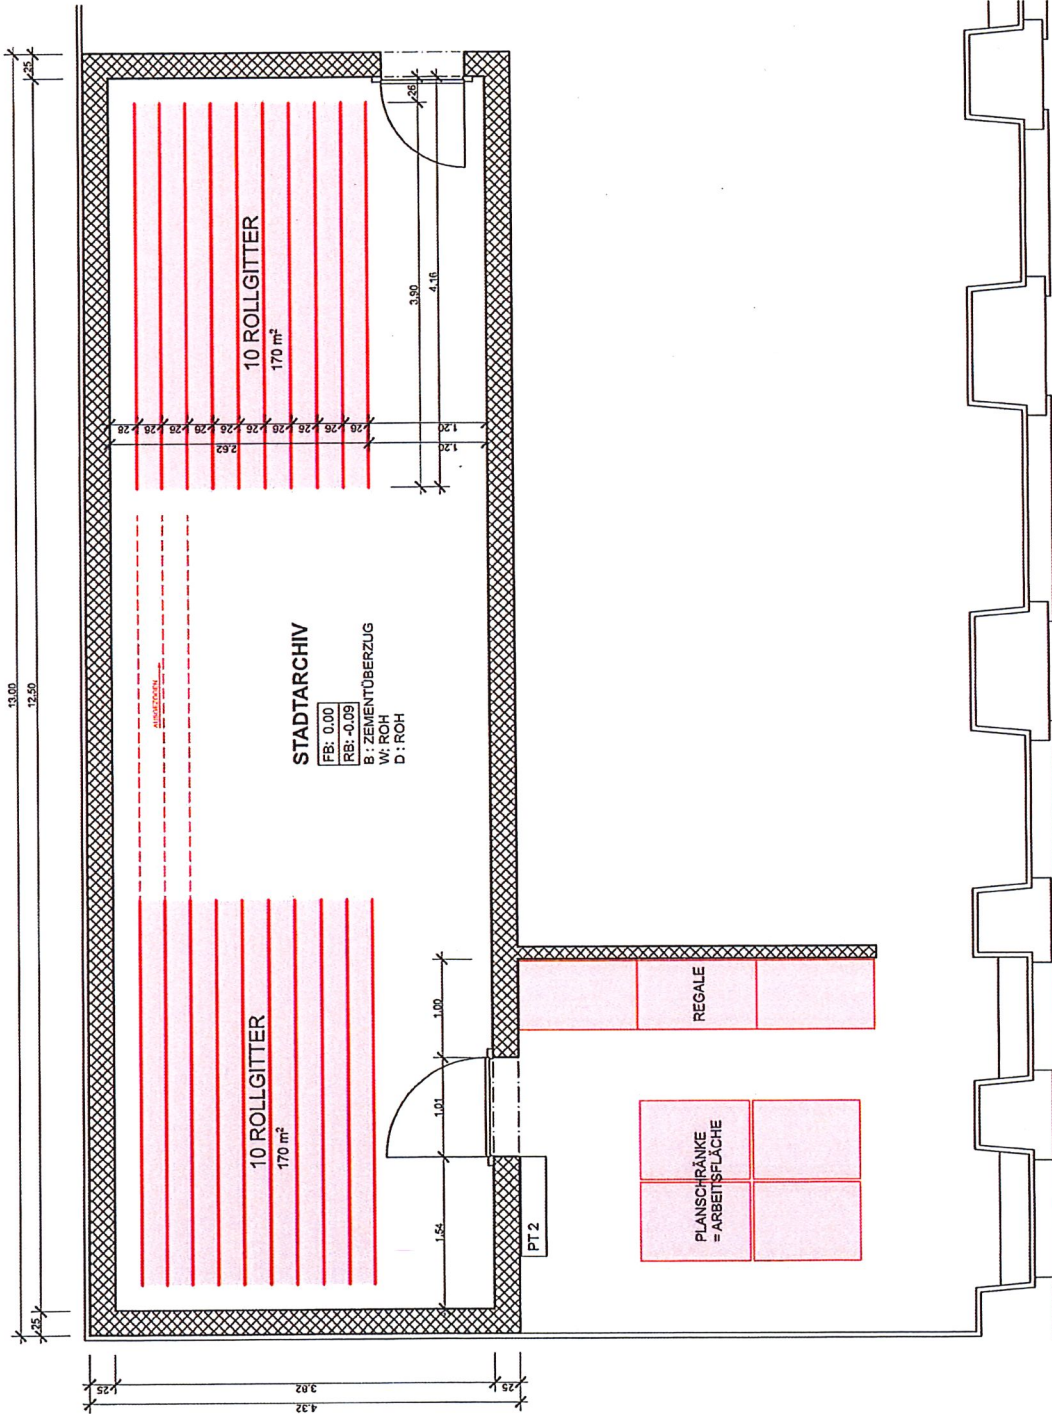

1603

BAUHERRSCHAFT:

EINWOHNERGEMEINDE BRUGG

STADTARCHIV
LANGMATT, BRUGG, AUSSENMAGAZIN

GRUNDRISS

PLANNUMMER:
152

MASSTAB:
1:50

PLANFORMAT:
A3

DATUM:
10.08.2018

GEZEICHNET:
NS

REVIDIERT:




UNTERNEHMUNG FÜR DESIGN UND OBJEKTE

U.D.O.
ARCHITEKTEN & PLANER AG

BAHNHOFSTRASSE 11
CH-5201 BRUGG

FON +41 (0)56 460 80 10
FAX +41 (0)56 460 80 11
WWW.U-D-O.CH
KONTAKT@U-D-O.CH

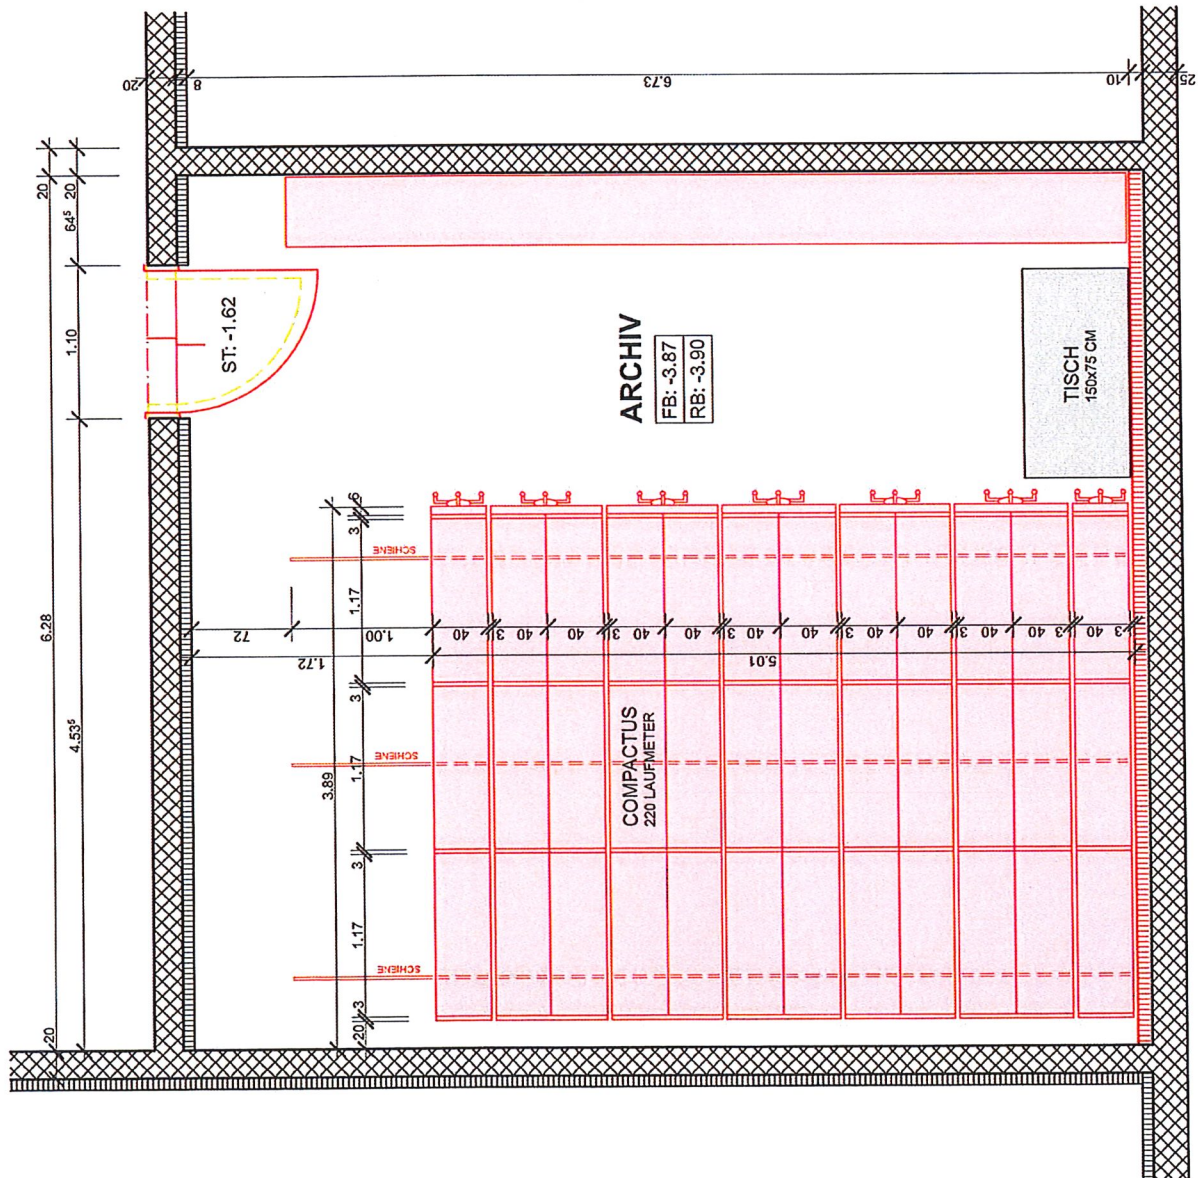

1603

BAUHERRSCHAFT:
EINWOHNERGEMEINDE BRUGG

STADTARCHIV
 BSA, LANGMATT, BRUGG

GRUNDRISS UND SCHNITT A

PLANNUMMER:	MASSSTAB:	PLANFORMAT:	DATUM:	GEZEICHNET:
101	1:100	A3	23.02.2016	NS
REVIDERT:				
02.12.16/GGS				



ARCHITECTEN & PLANNER AG
 BAHNHOFSTRASSE 11
 CH-2501 BRUGG
 FON +41 (0)56 469 80 10
 FAX +41 (0)56 469 80 20
 WWW.UDO.CH
 KONTAKT@UDO.CH

