

# Erle Turnhalle


## Situation

Mst. 1:1000  
Plangrösse A3 | gez.cb | dat. 10.03.2022

Planung und Bau  
Hauptstrasse 5  
5200 Brugg  
Tel. 056 461 76 33  
[www.stadt-brugg.ch](http://www.stadt-brugg.ch)  
[planung.bau@brugg.ch](mailto:planung.bau@brugg.ch)



Wo alles zusammenströmt.

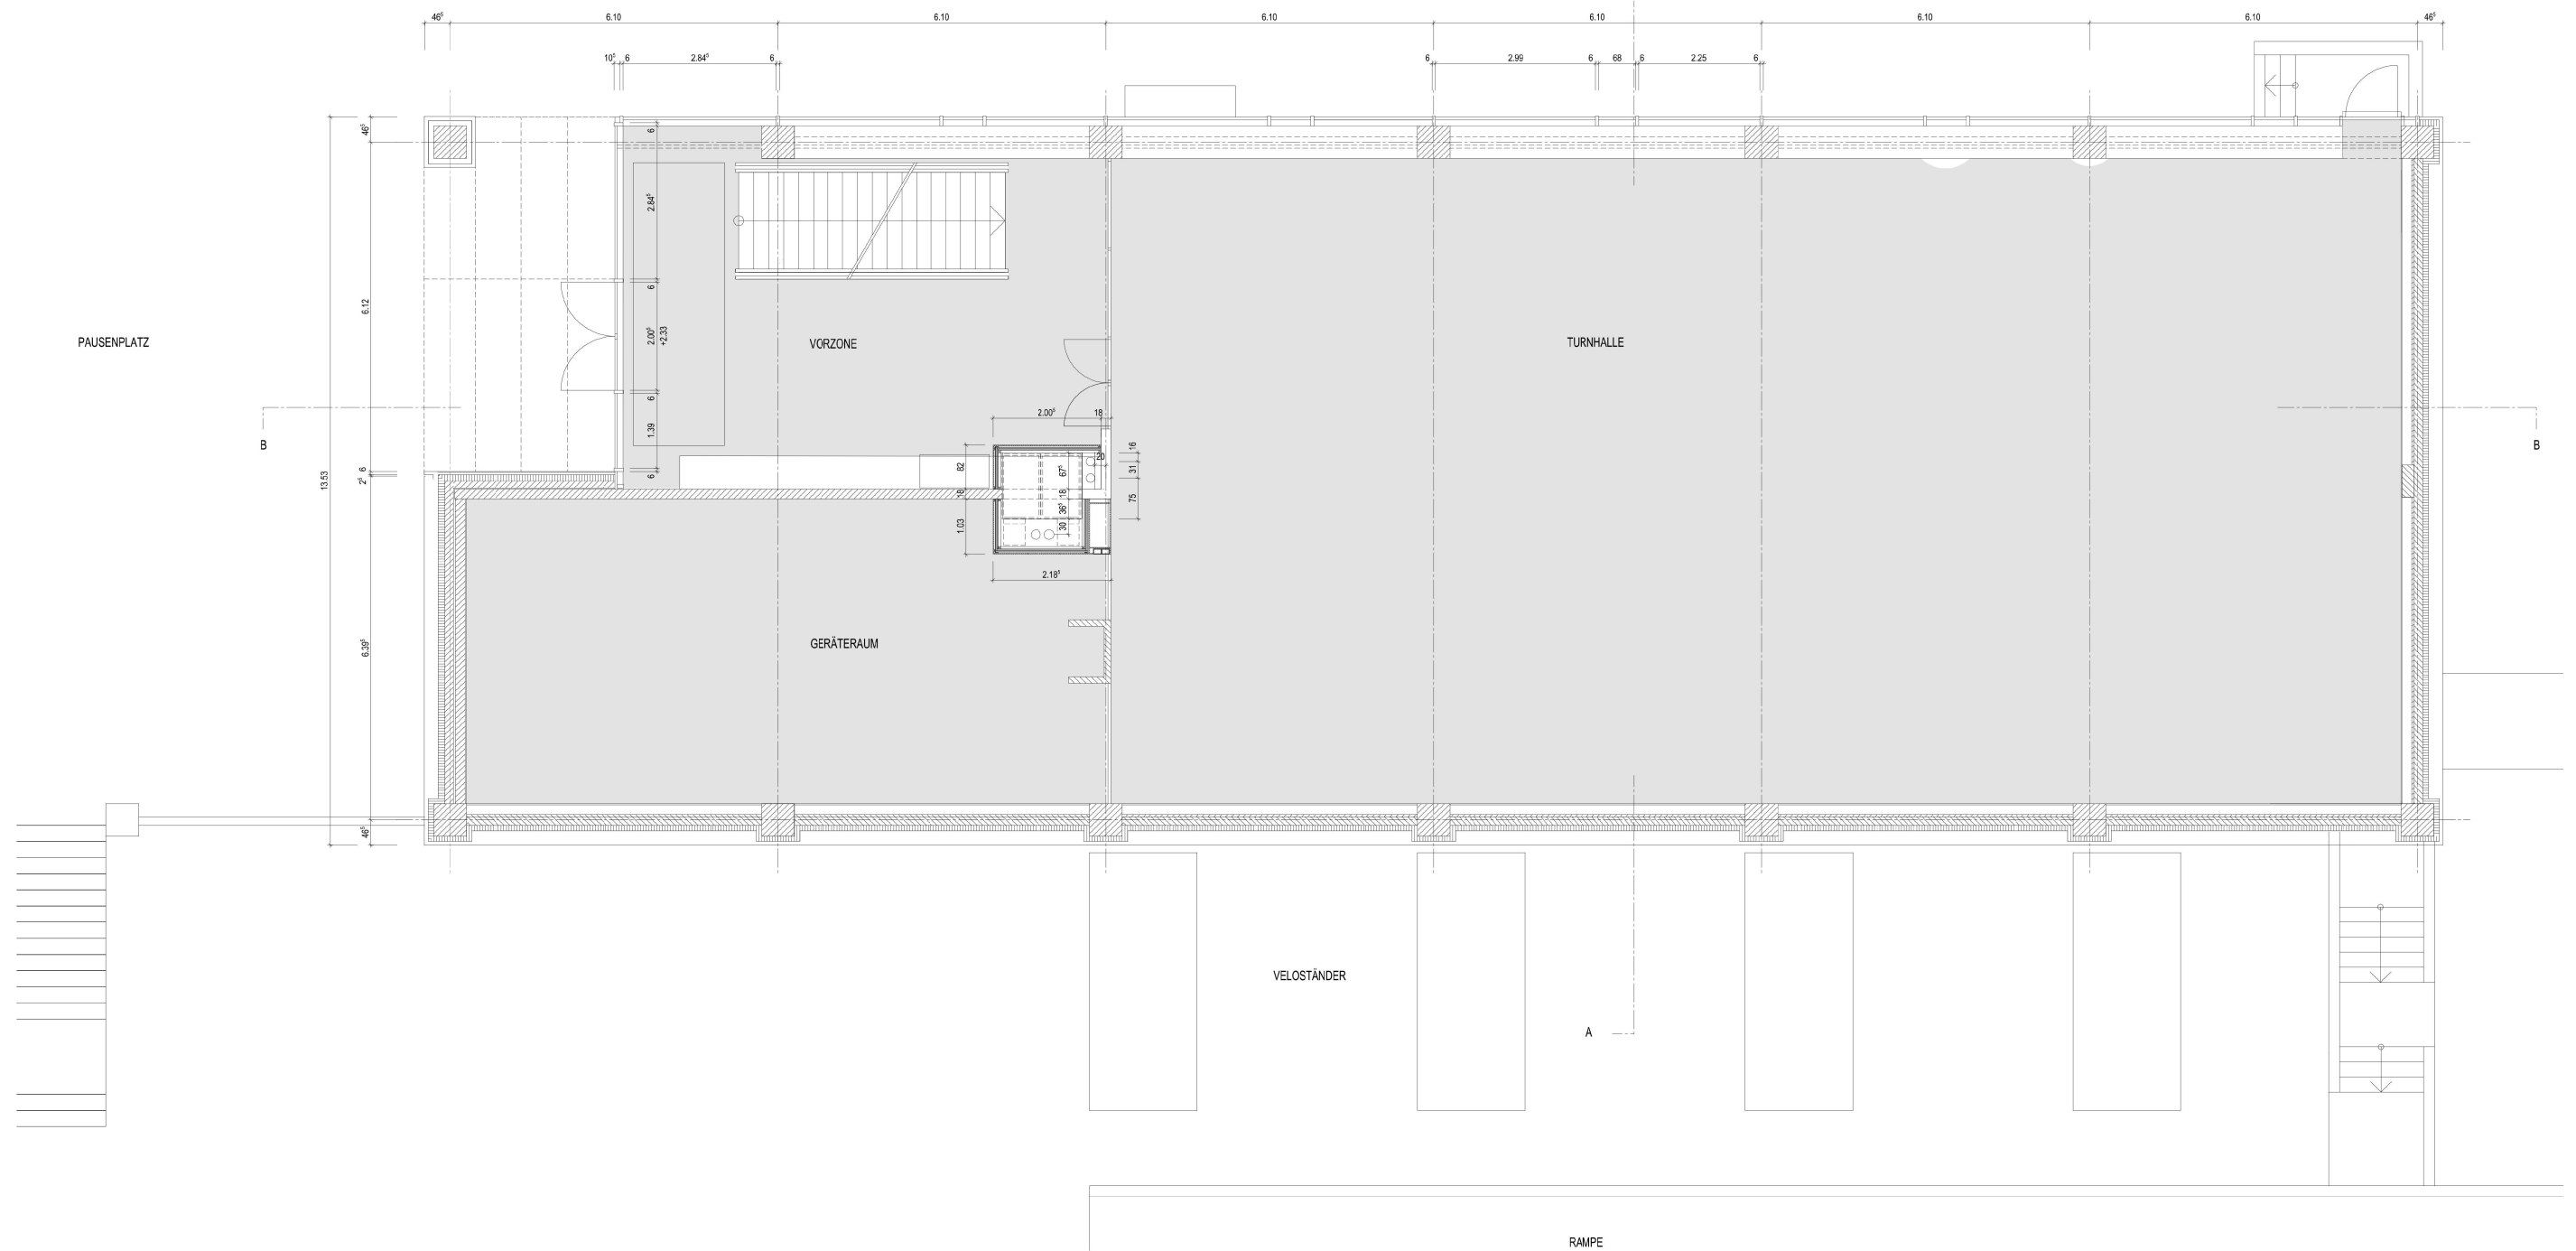


# Erle Turnhalle


## Grundriss Erdgeschoss

Nicht Massstäblich  
 Plangrösse A3 | gez.cb | dat. 10.03.2022

Planung und Bau  
 Hauptstrasse 5  
 5200 Brugg  
 Tel. 056 461 76 33  
[www.stadt-brugg.ch](http://www.stadt-brugg.ch)  
[planung.bau@brugg.ch](mailto:planung.bau@brugg.ch)

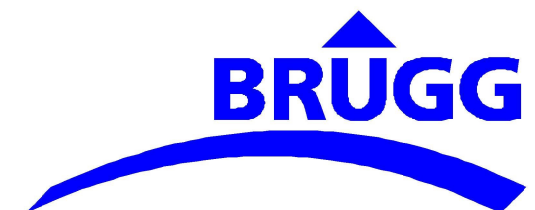

Wo alles zusammenströmt.

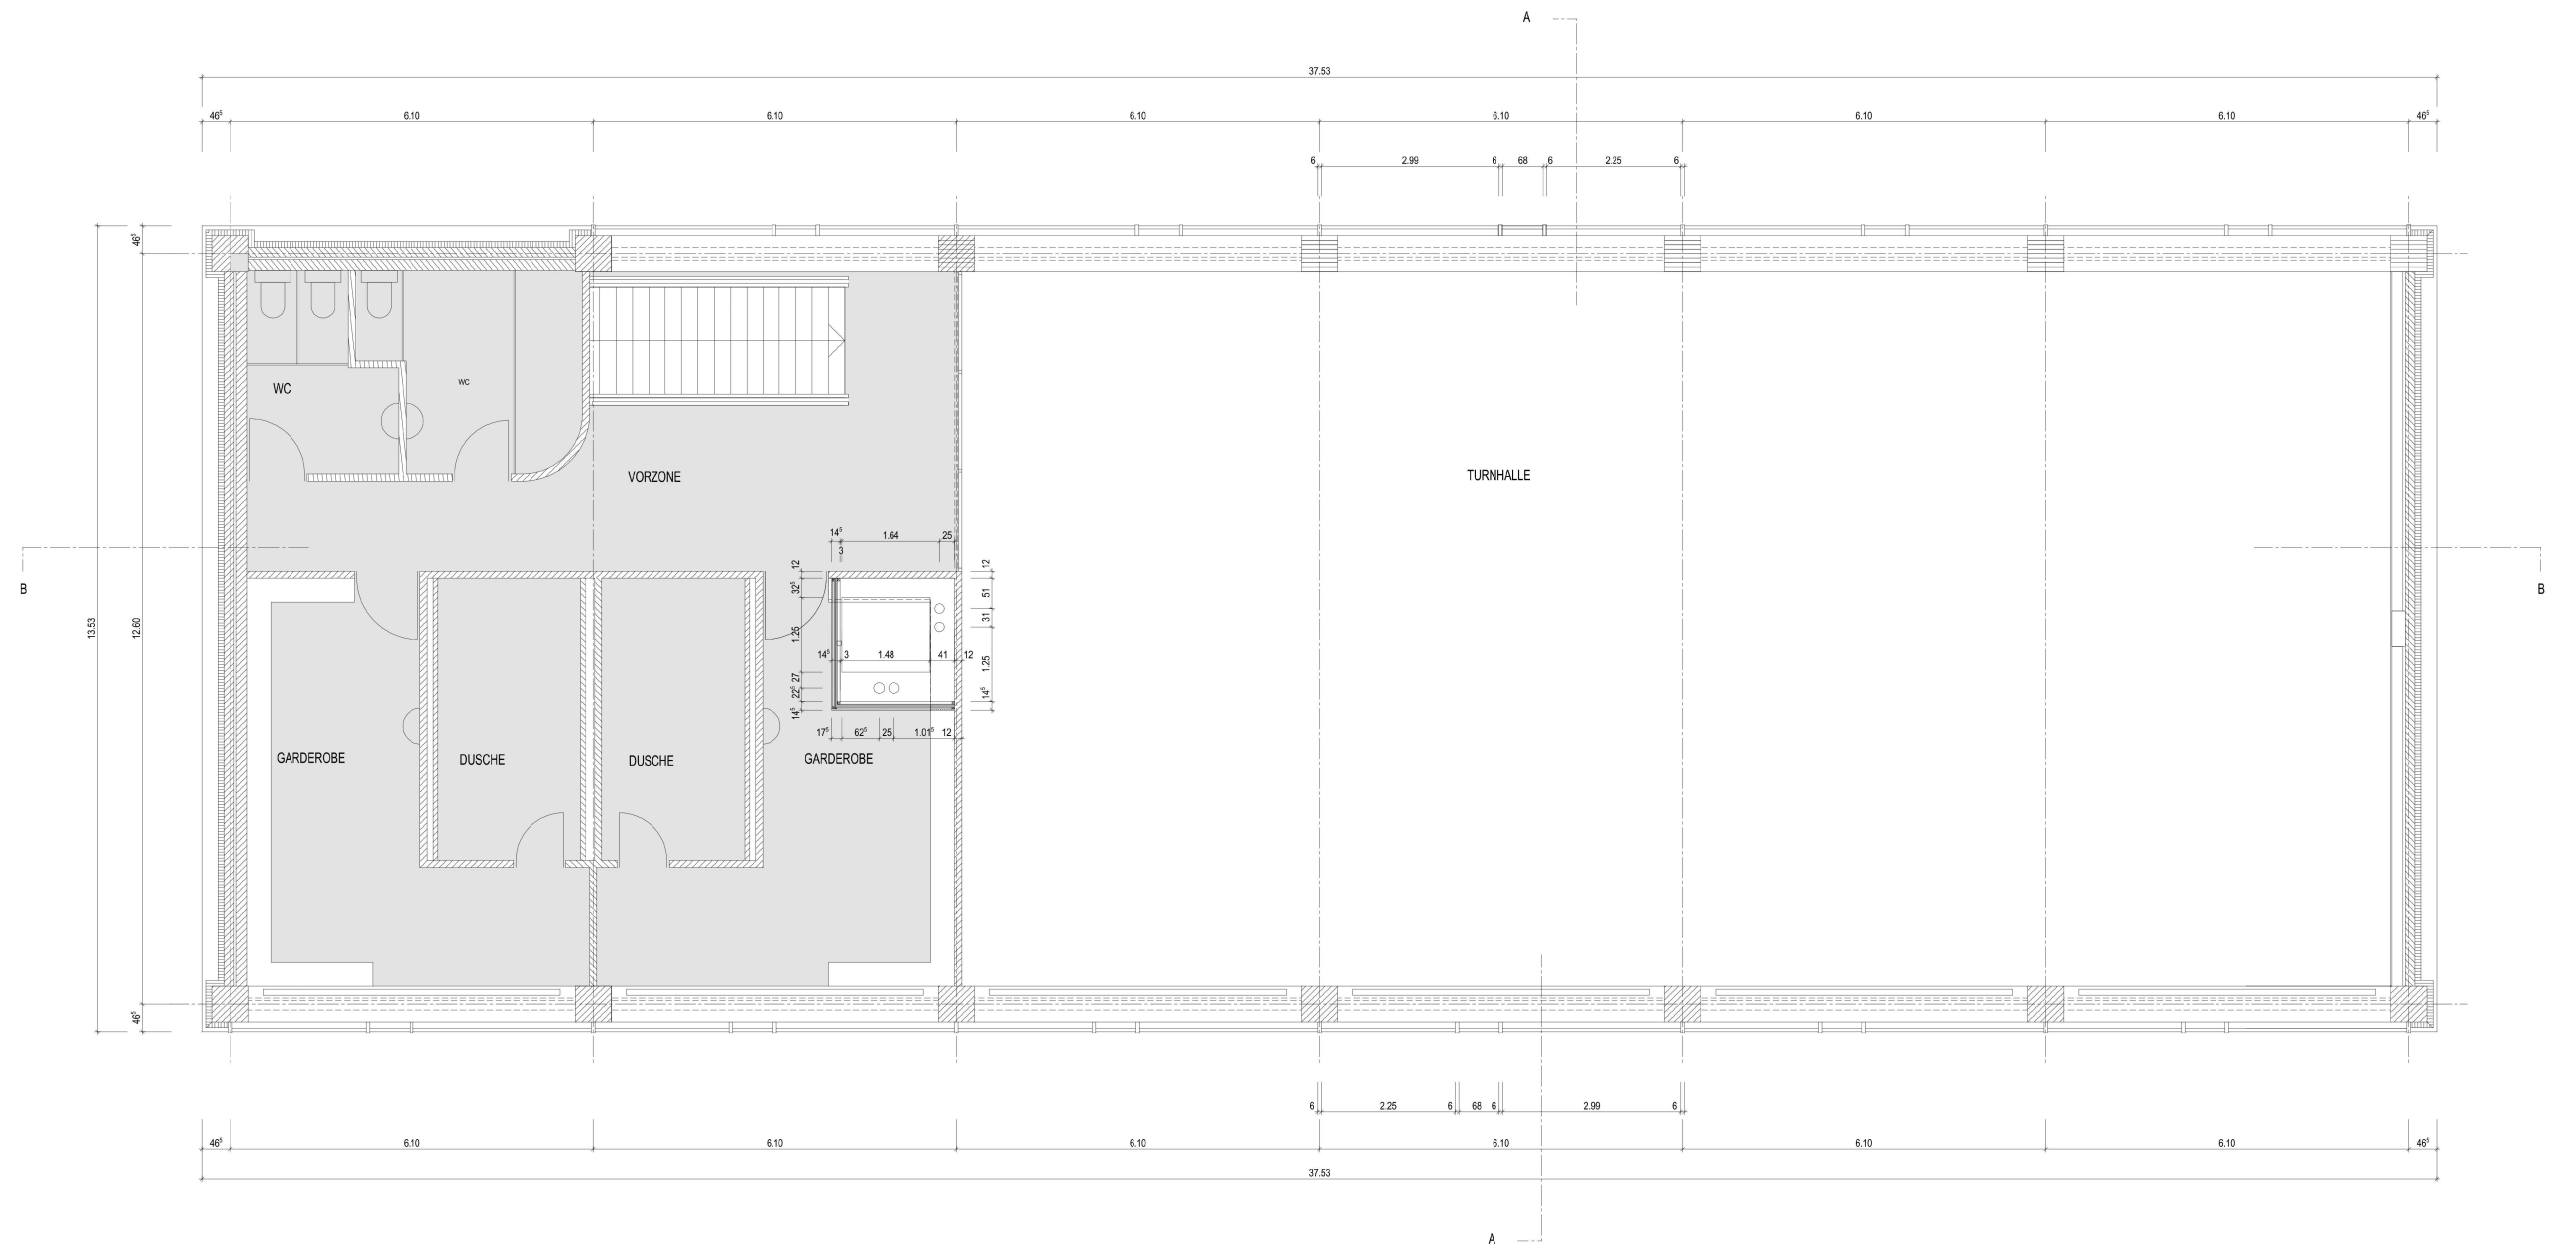


# Erle Turnhalle

## Grundriss Obergeschoss

Nicht Massstäblich  
 Plangrösse A3 | gez.cb | dat. 10.03.2022

Planung und Bau  
 Hauptstrasse 5  
 5200 Brugg  
 Tel. 056 461 76 33  
[www.stadt-brugg.ch](http://www.stadt-brugg.ch)  
[planung.bau@brugg.ch](mailto:planung.bau@brugg.ch)

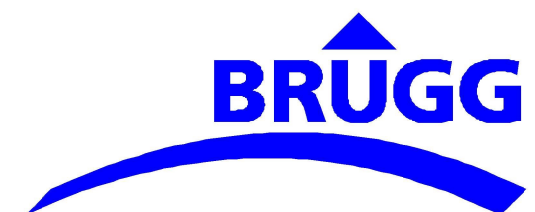

Wo alles zusammenströmt.