


Rathausaal

Situation


Mst. 1:2000

Plangrösse A3 | gez.cb | dat. 10.03.2022

Planung und Bau
Hauptstrasse 5
5200 Brugg
Tel. 056 461 76 33
www.stadt-brugg.ch
planung.bau@brugg.ch

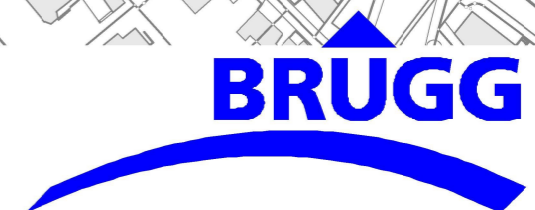

Wo alles zusammenströmt.

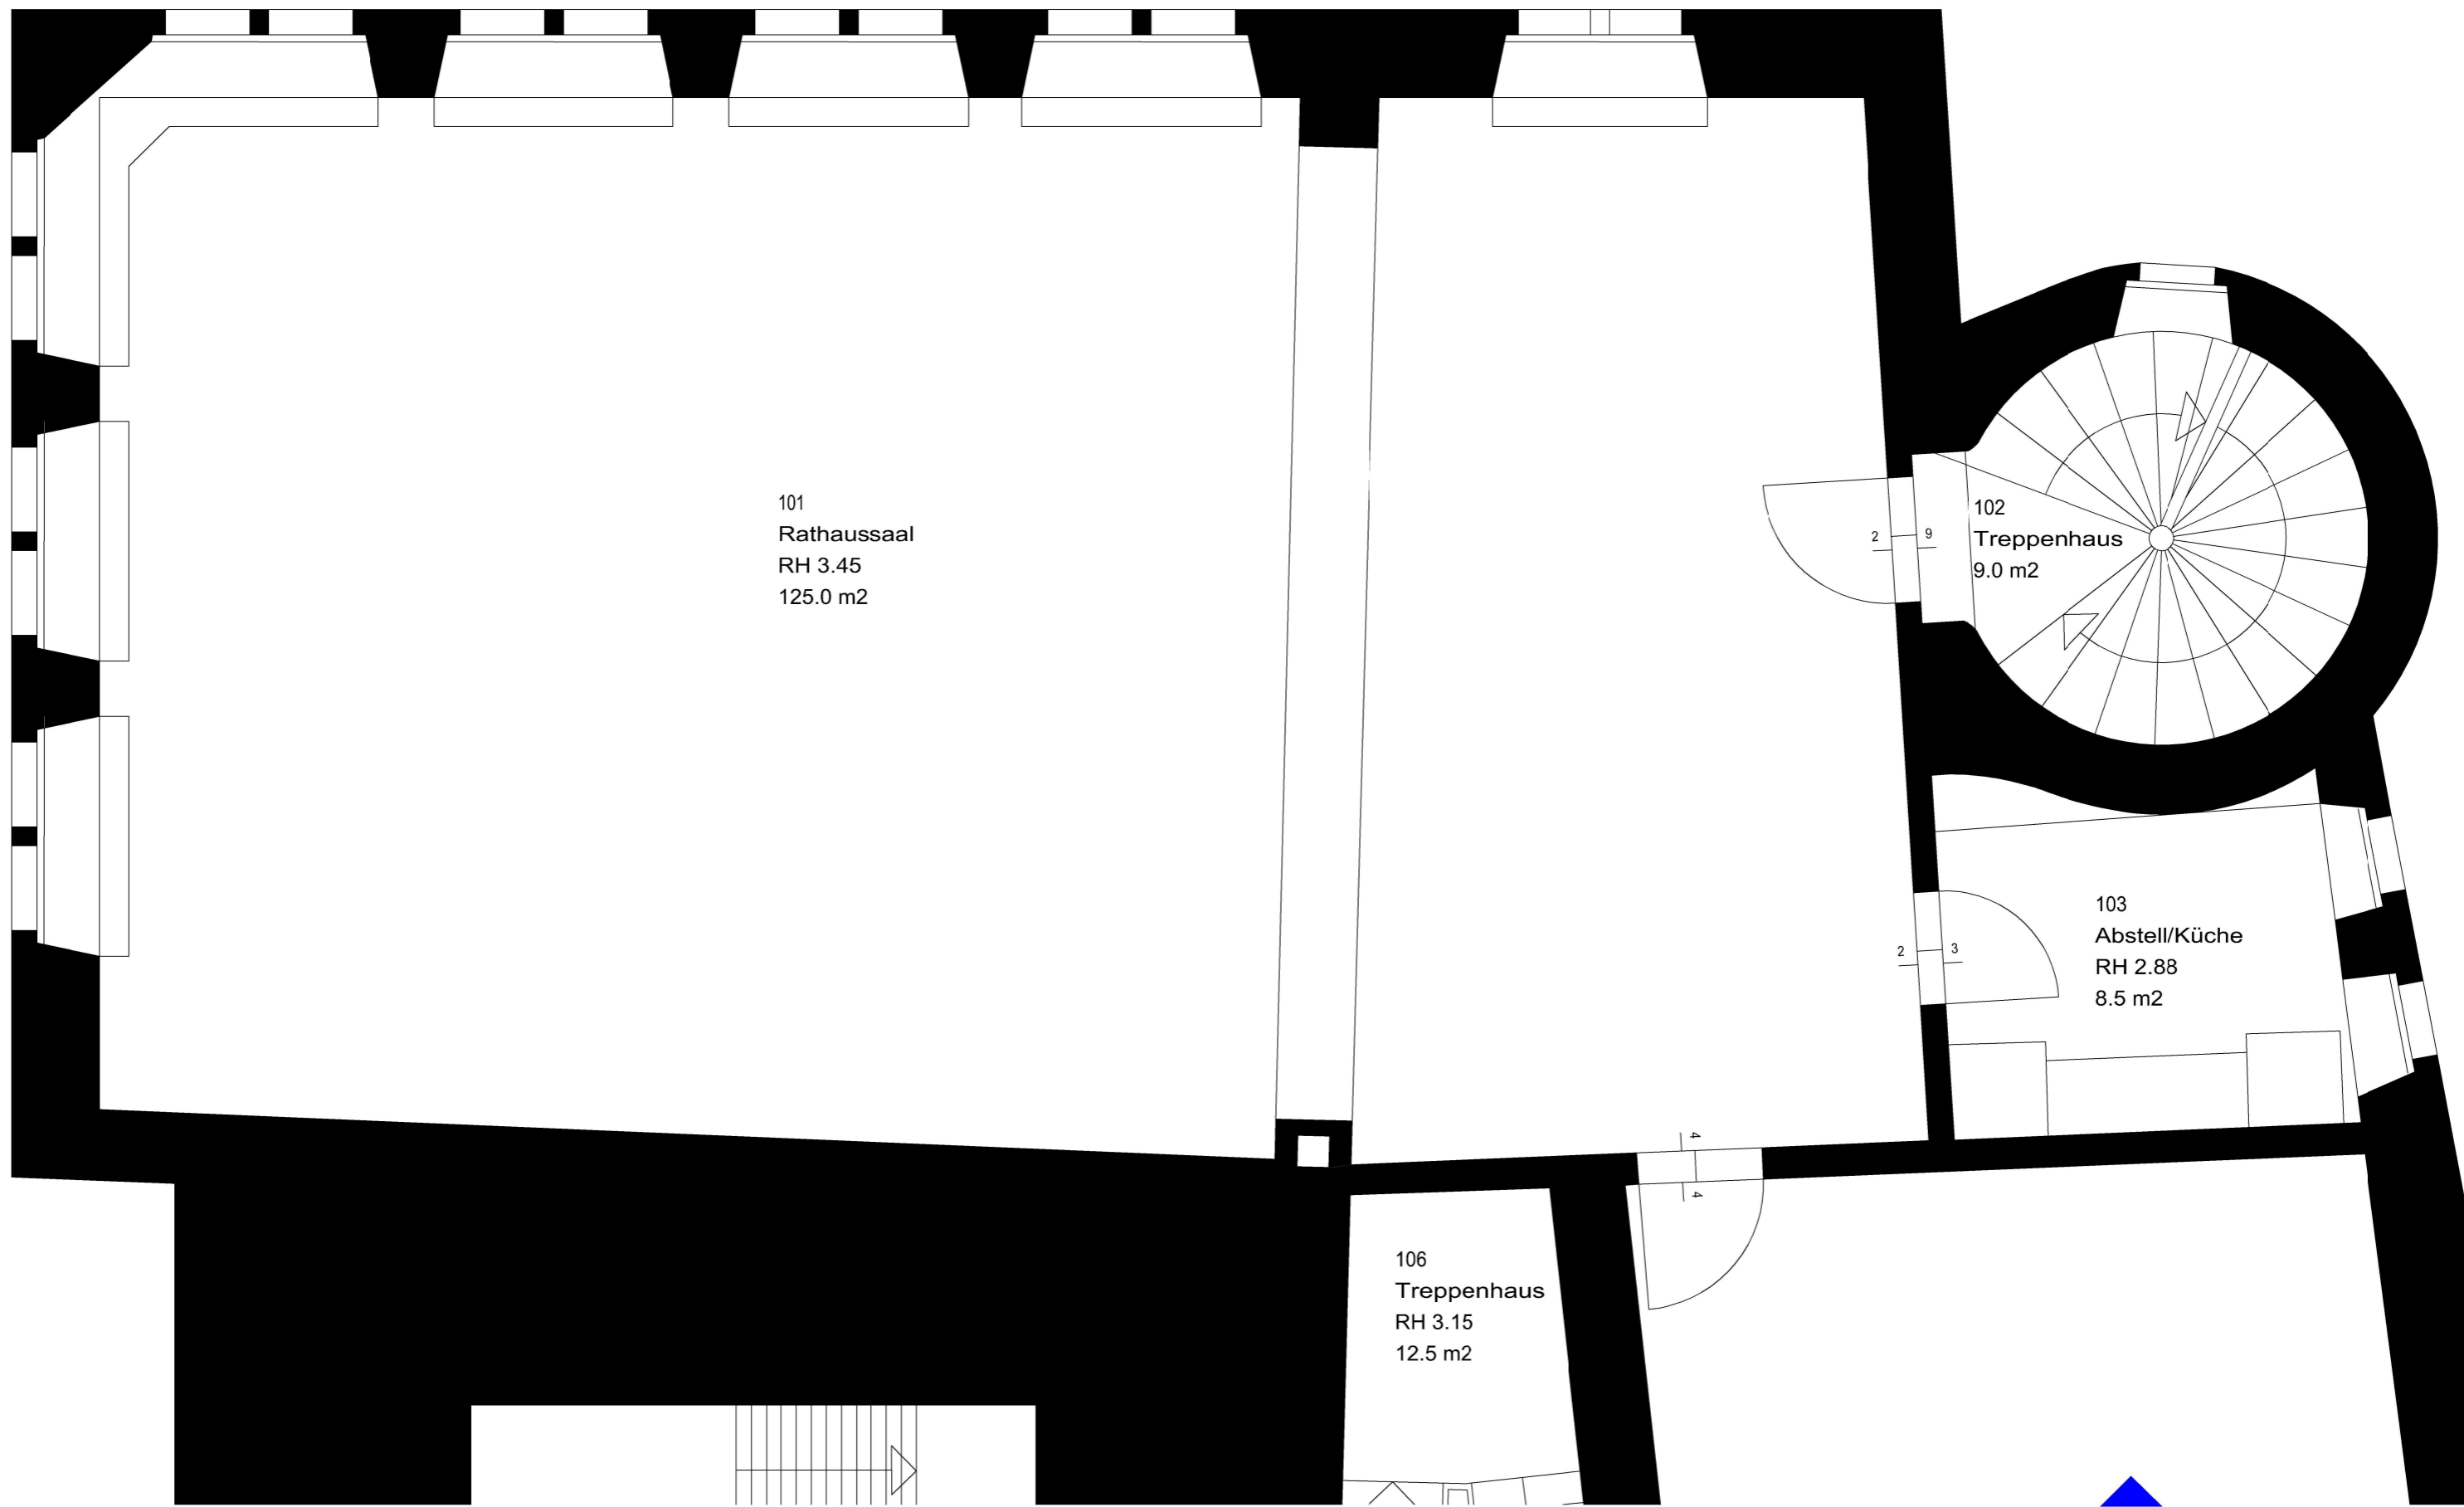


Rathausaal

Grundriss

Mst. 1:50

Plangrösse A3 | gez.cb | dat. 10.03.2022

Planung und Bau
Hauptstrasse 5
5200 Brugg
Tel. 056 461 76 33
www.stadt-brugg.ch
planung.bau@brugg.ch

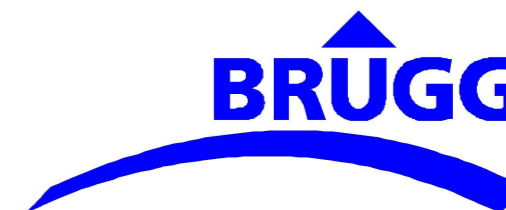

Wo alles zusammenströmt.