

Bauvorhaben

Neubau Bad Hotel Bad Schinznach AG
Schinznach Bad, Badstrasse 50
5116 Schinznach Bad


Auftraggeber:



Bad Schinznach AG
Badstrasse 50
5116 Schinznach Bad



Projektverfasser:



Walker Architekten AG
Neumarkt 1
5201 Brugg





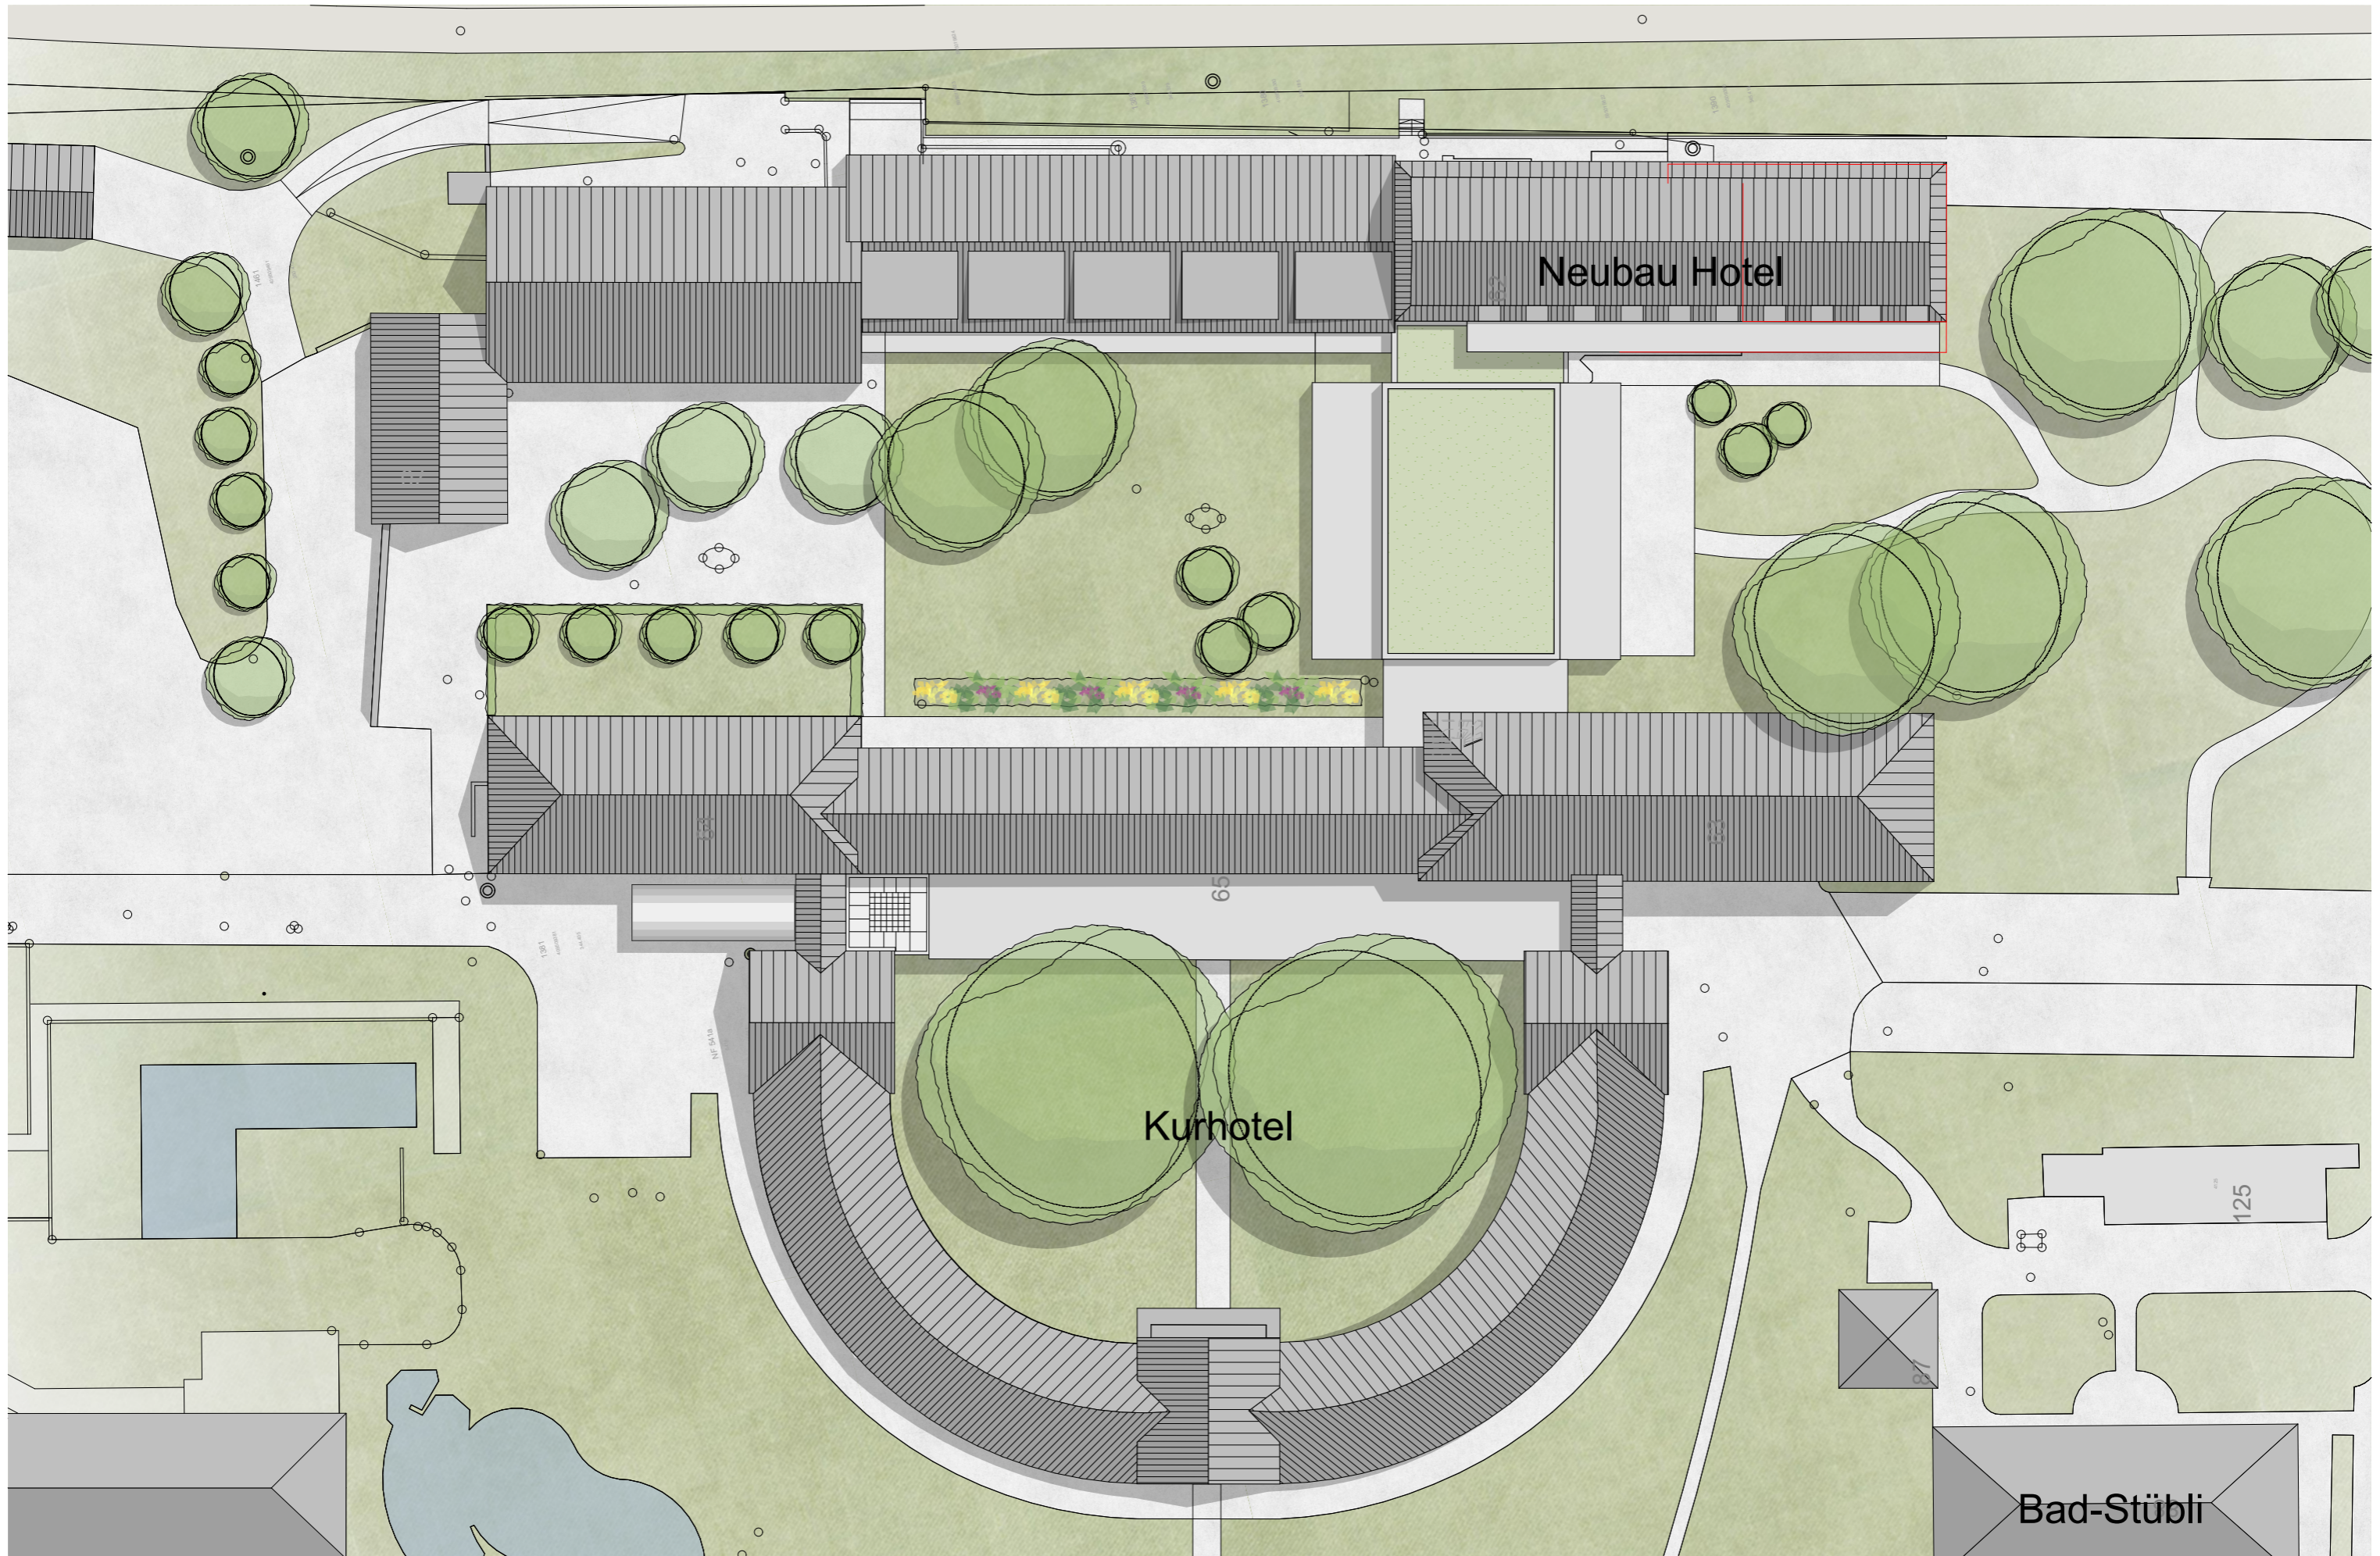


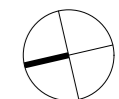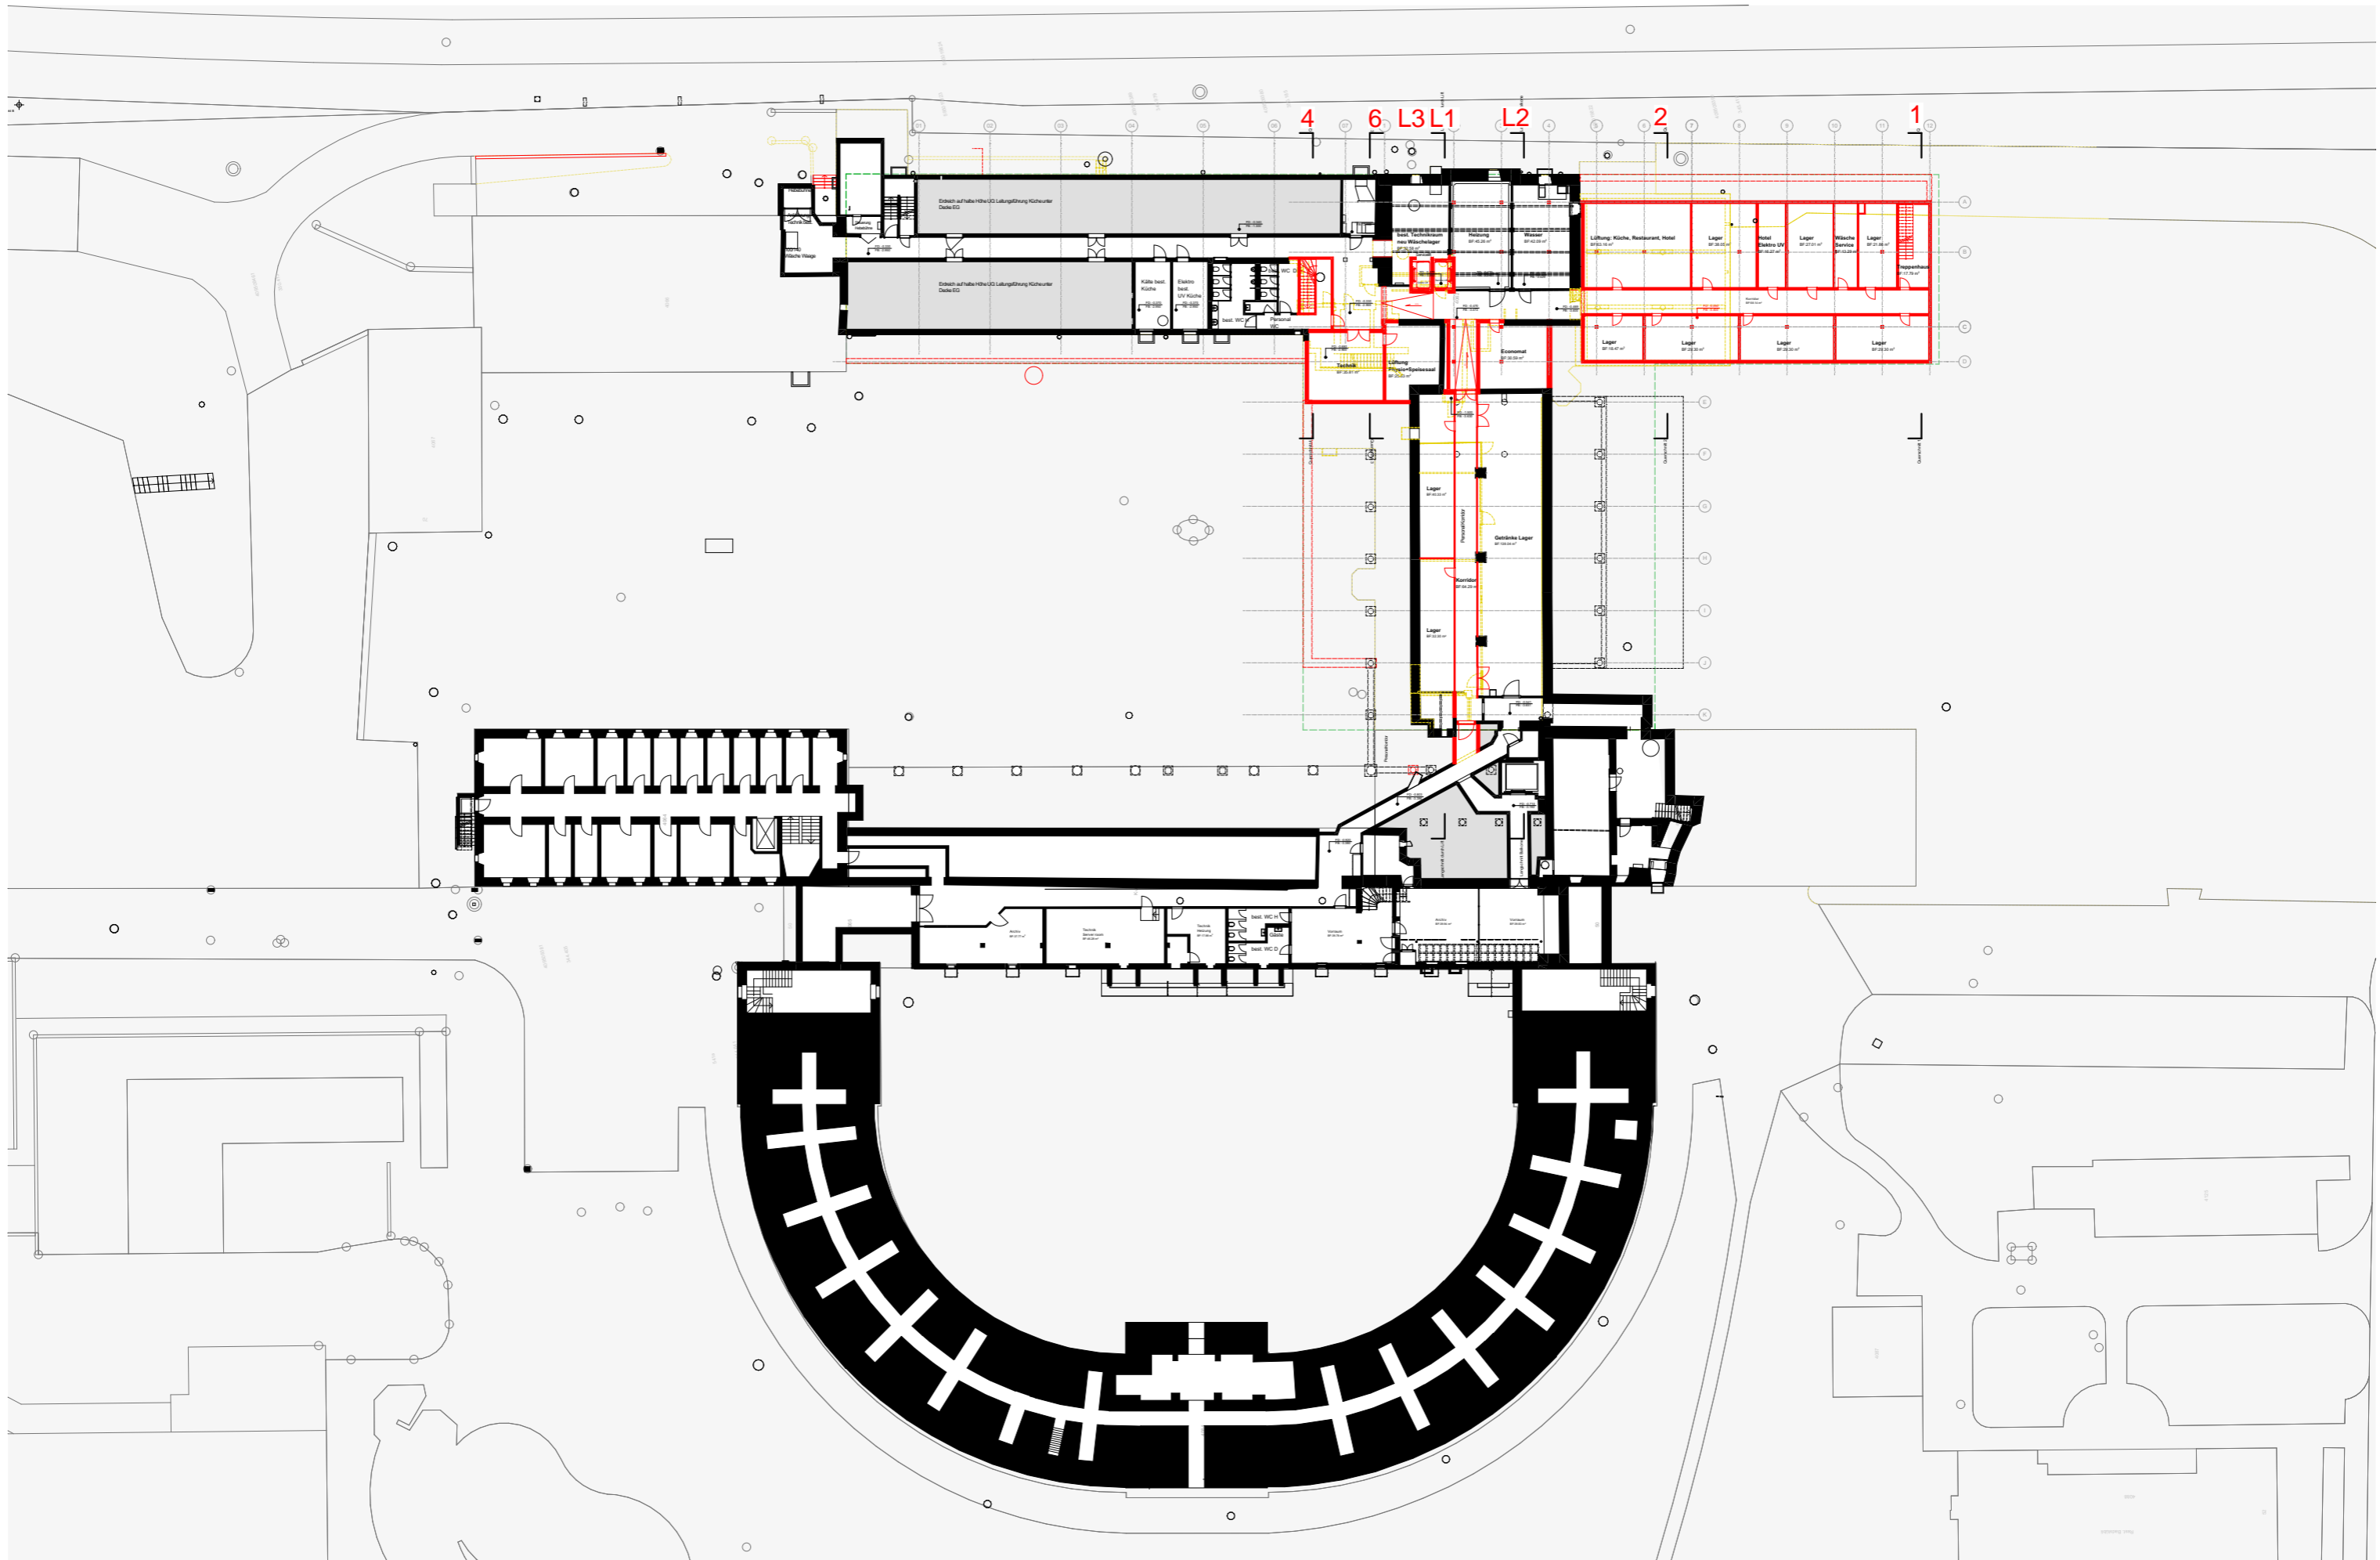


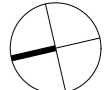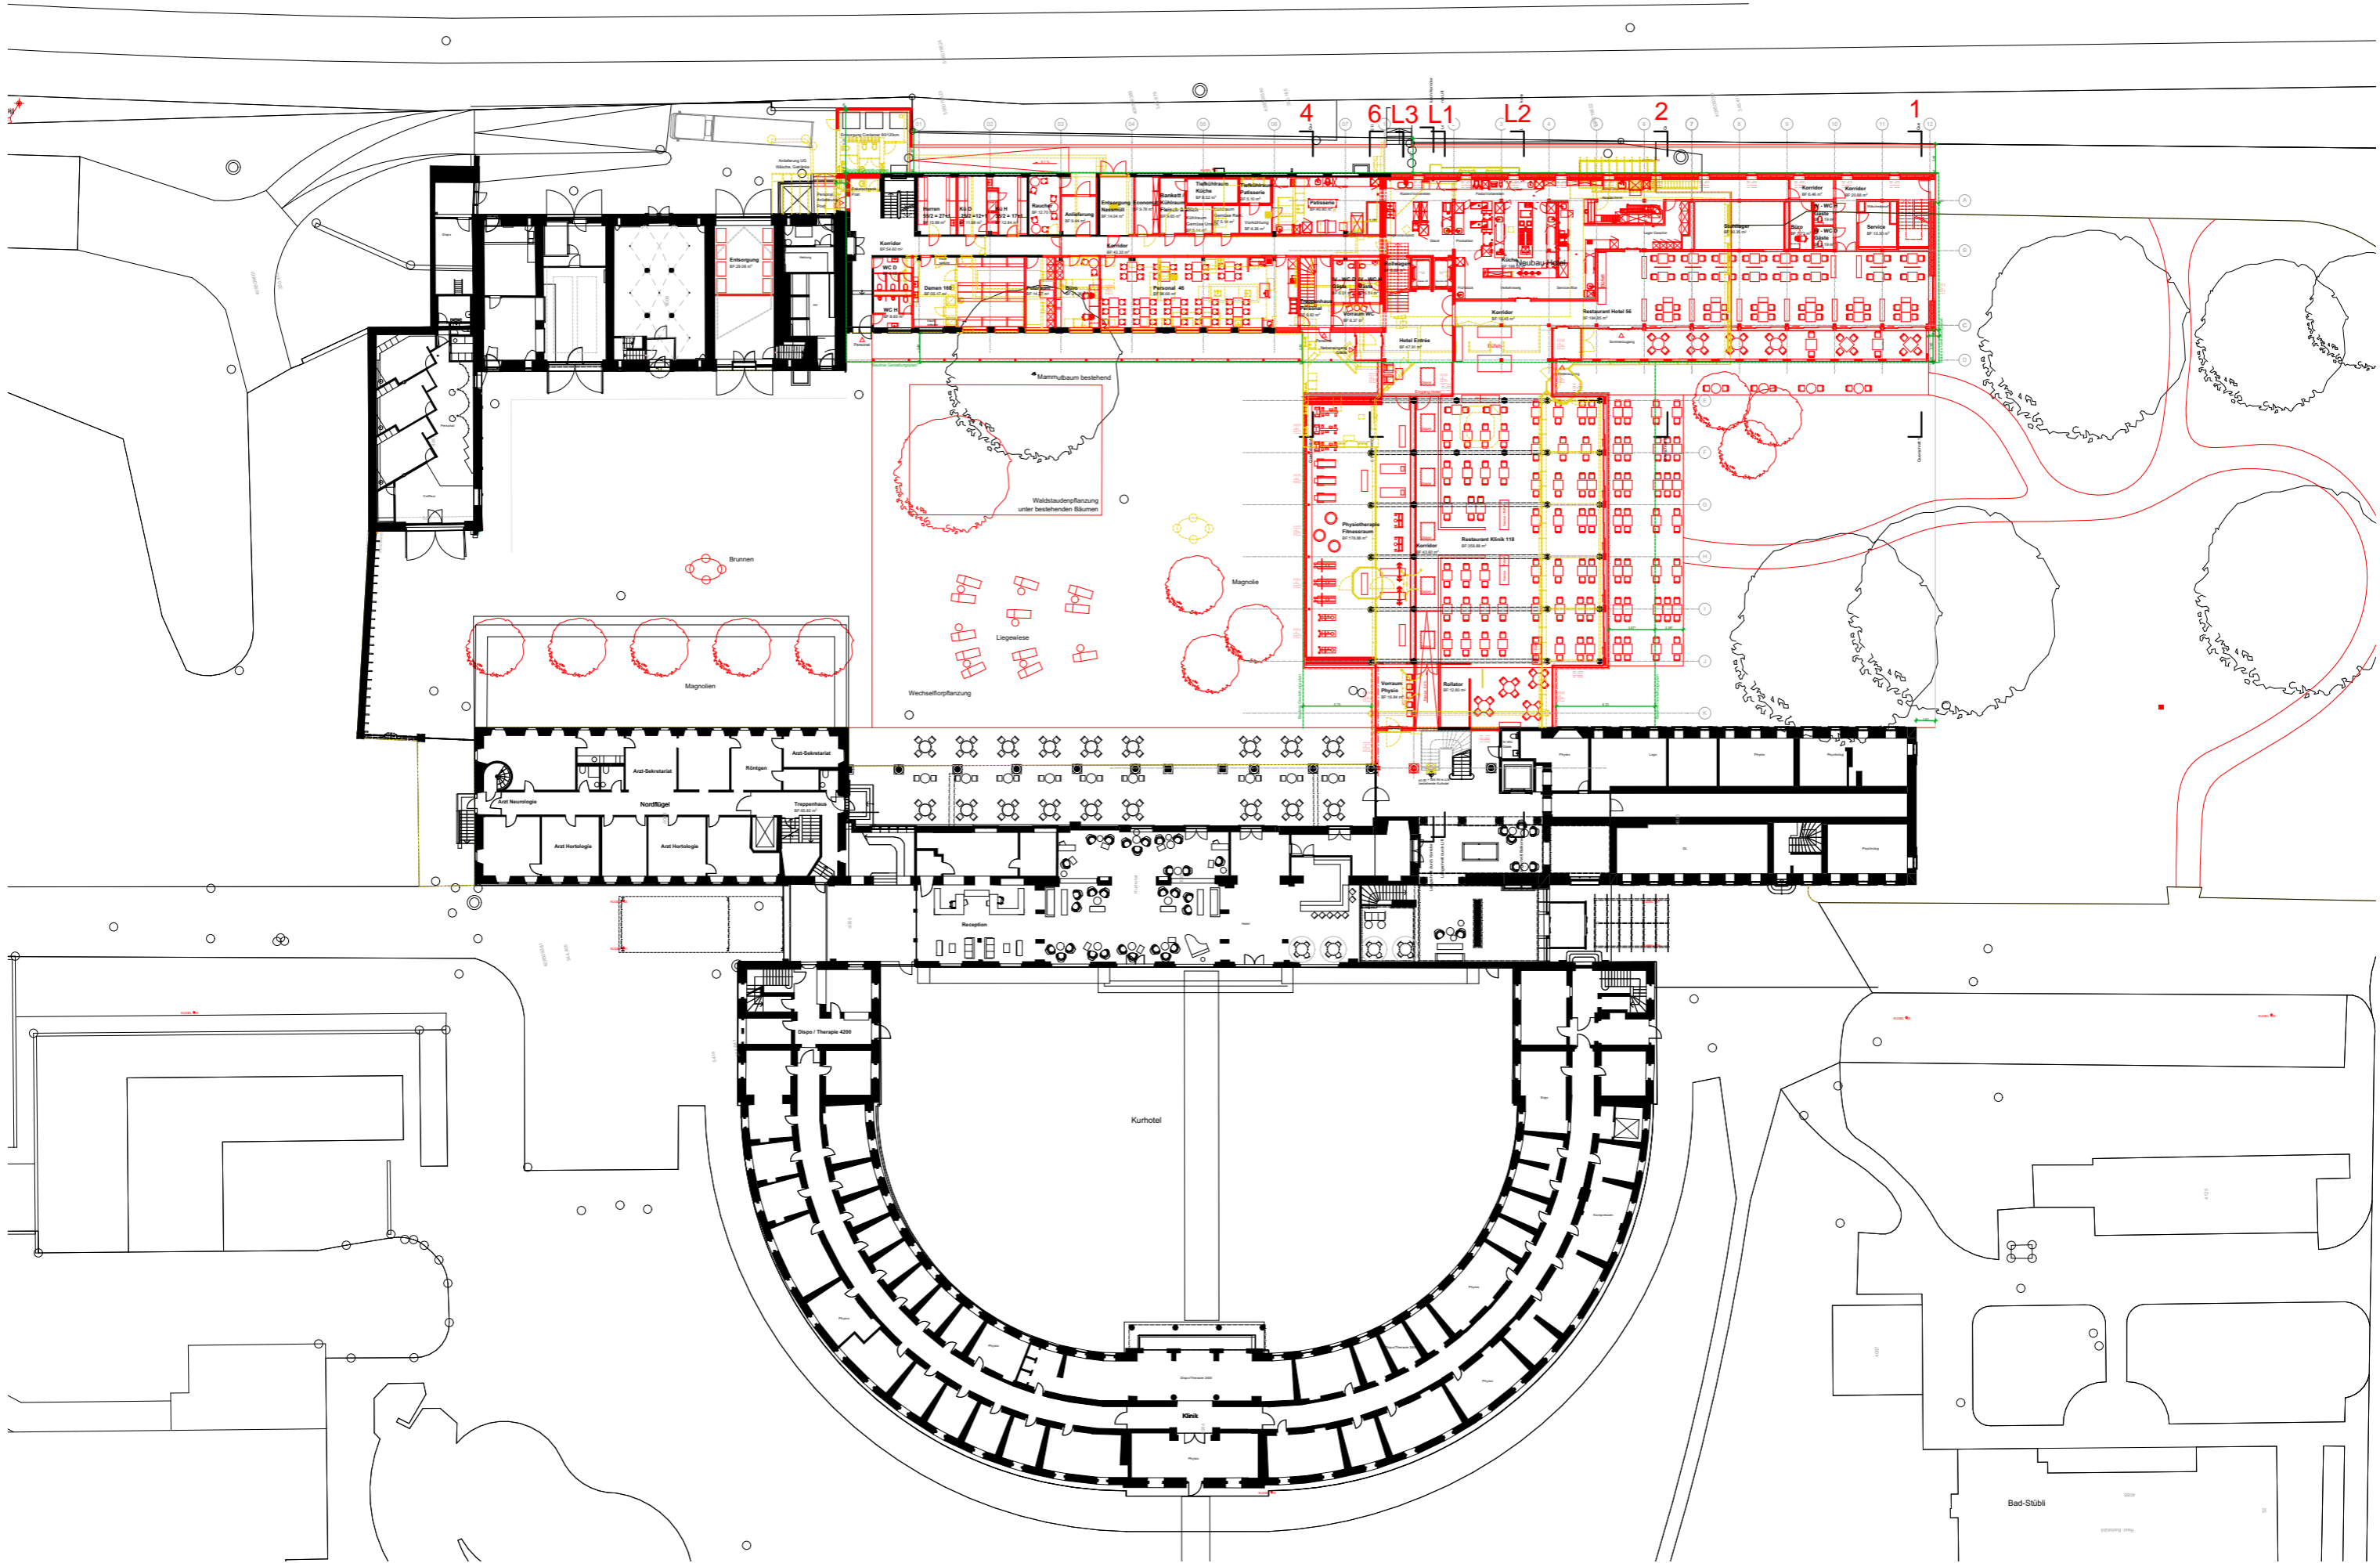

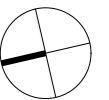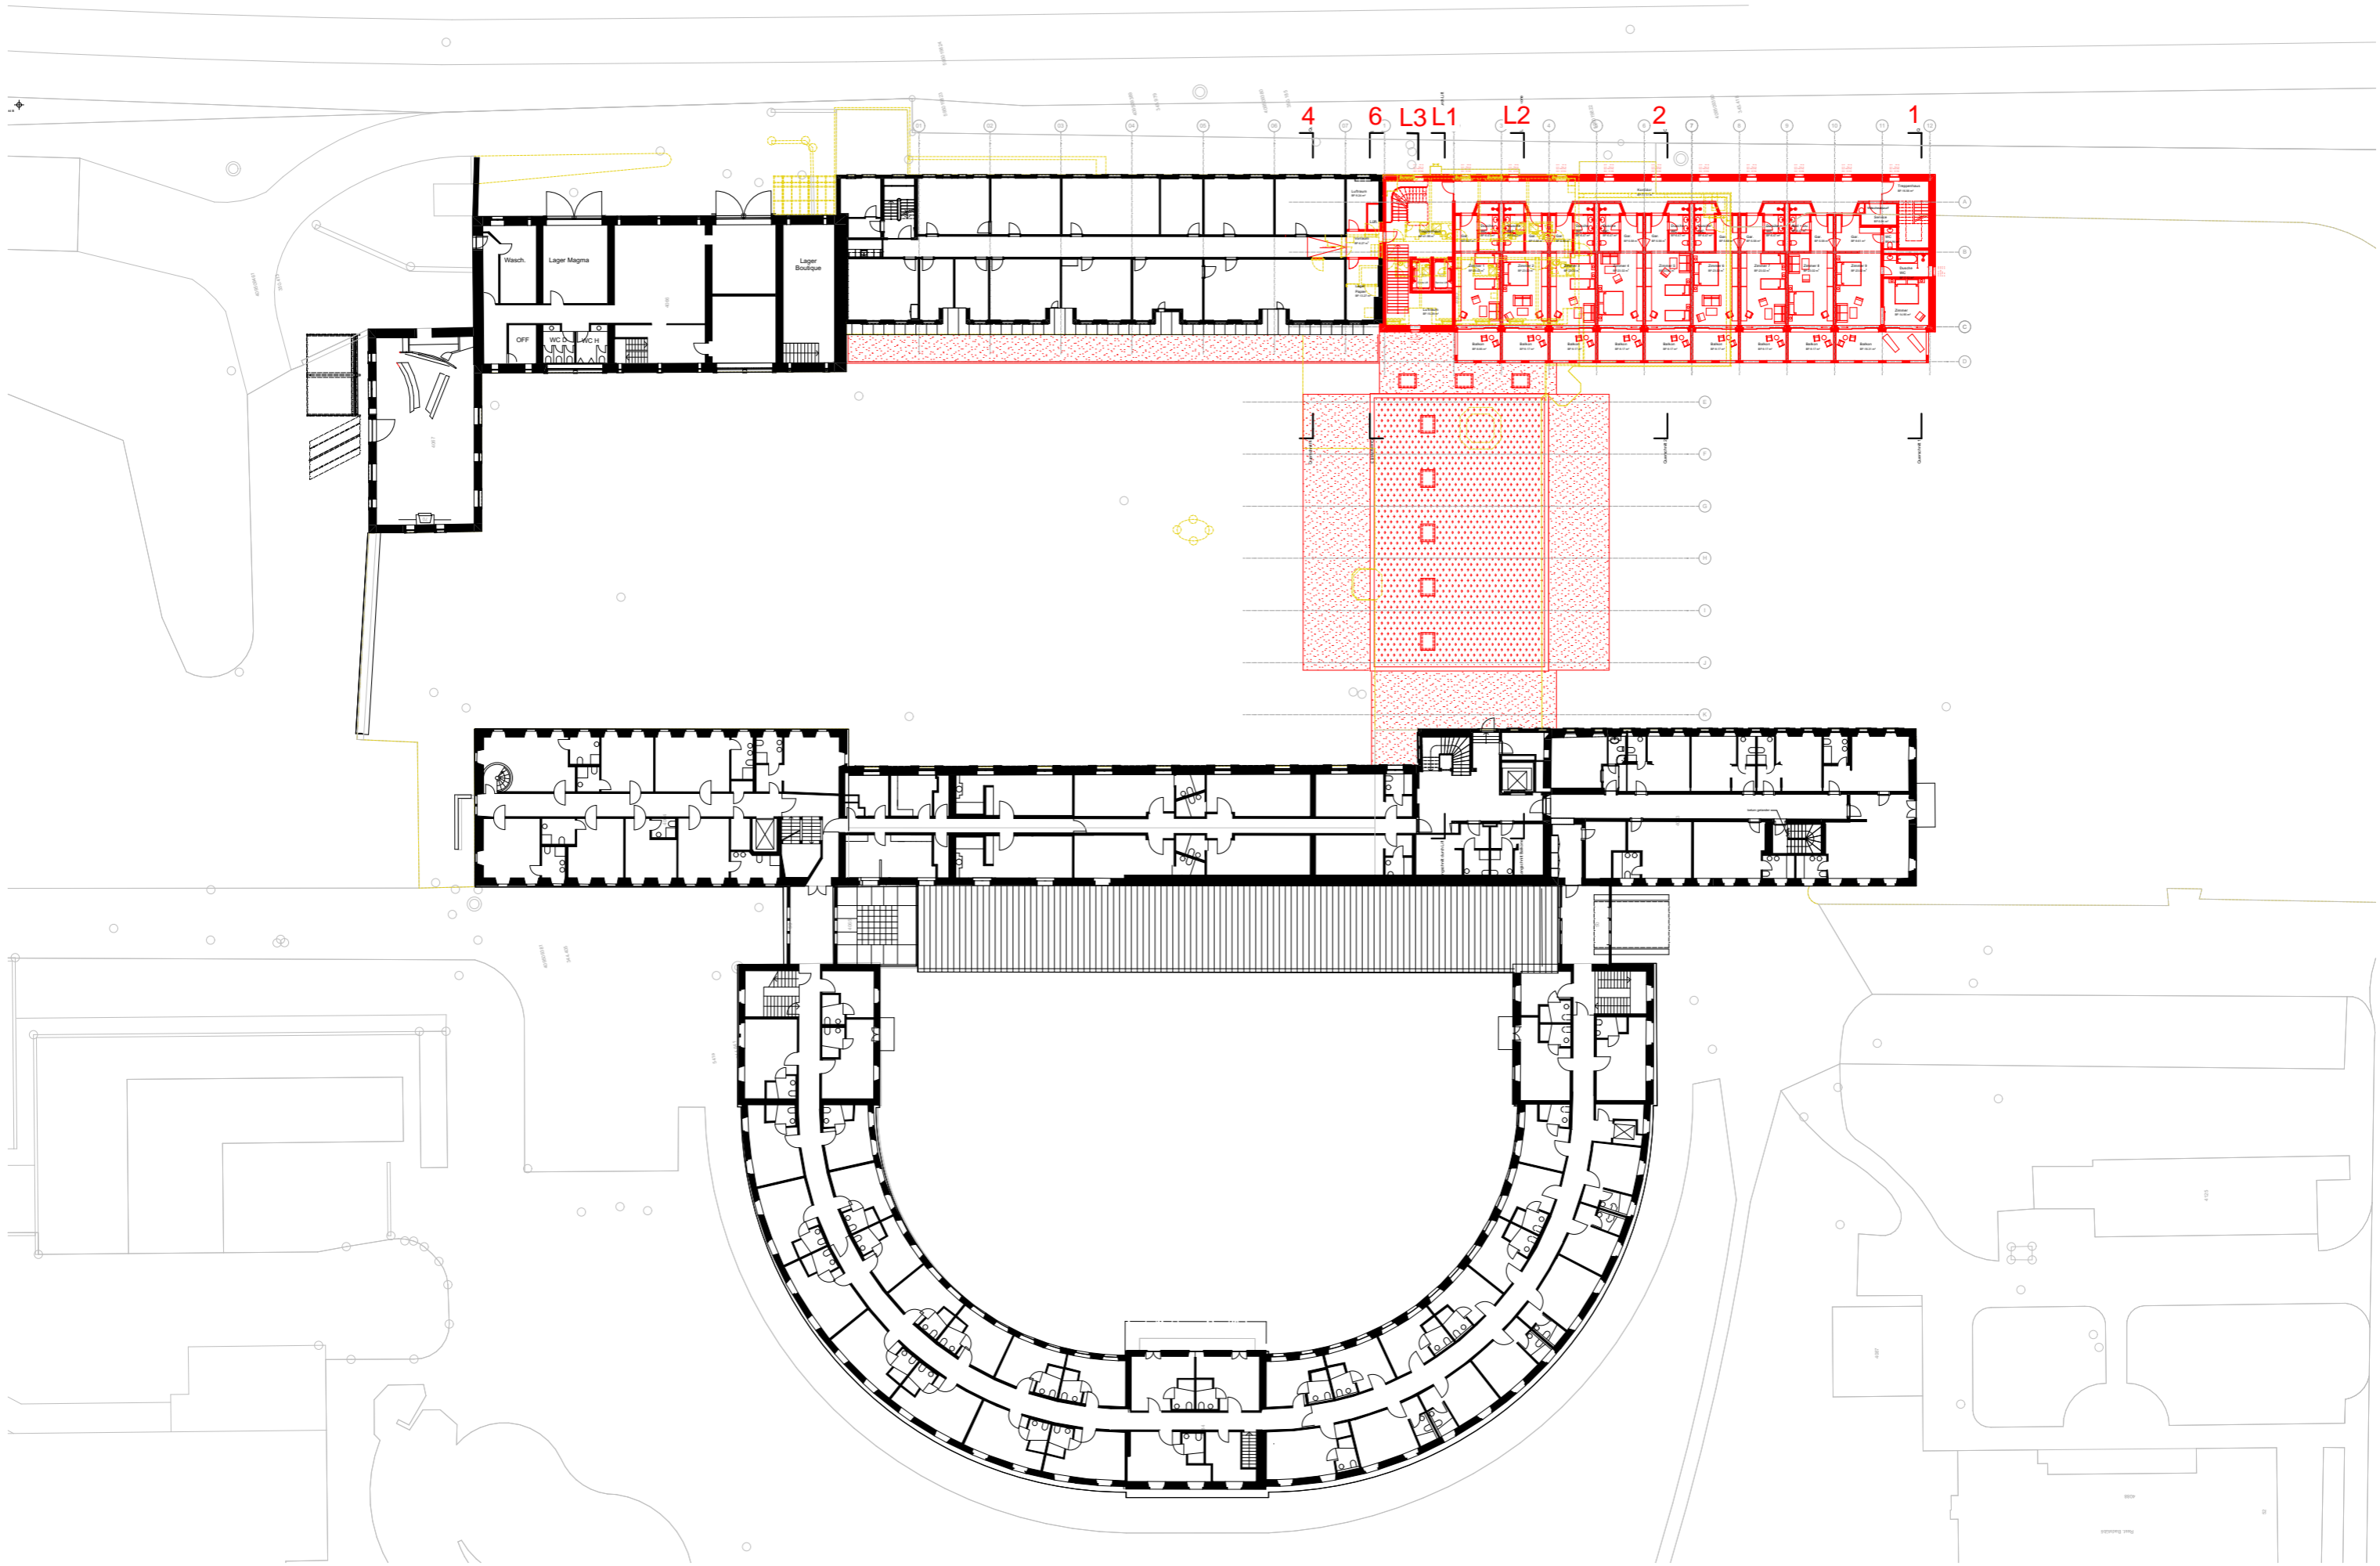


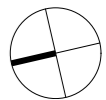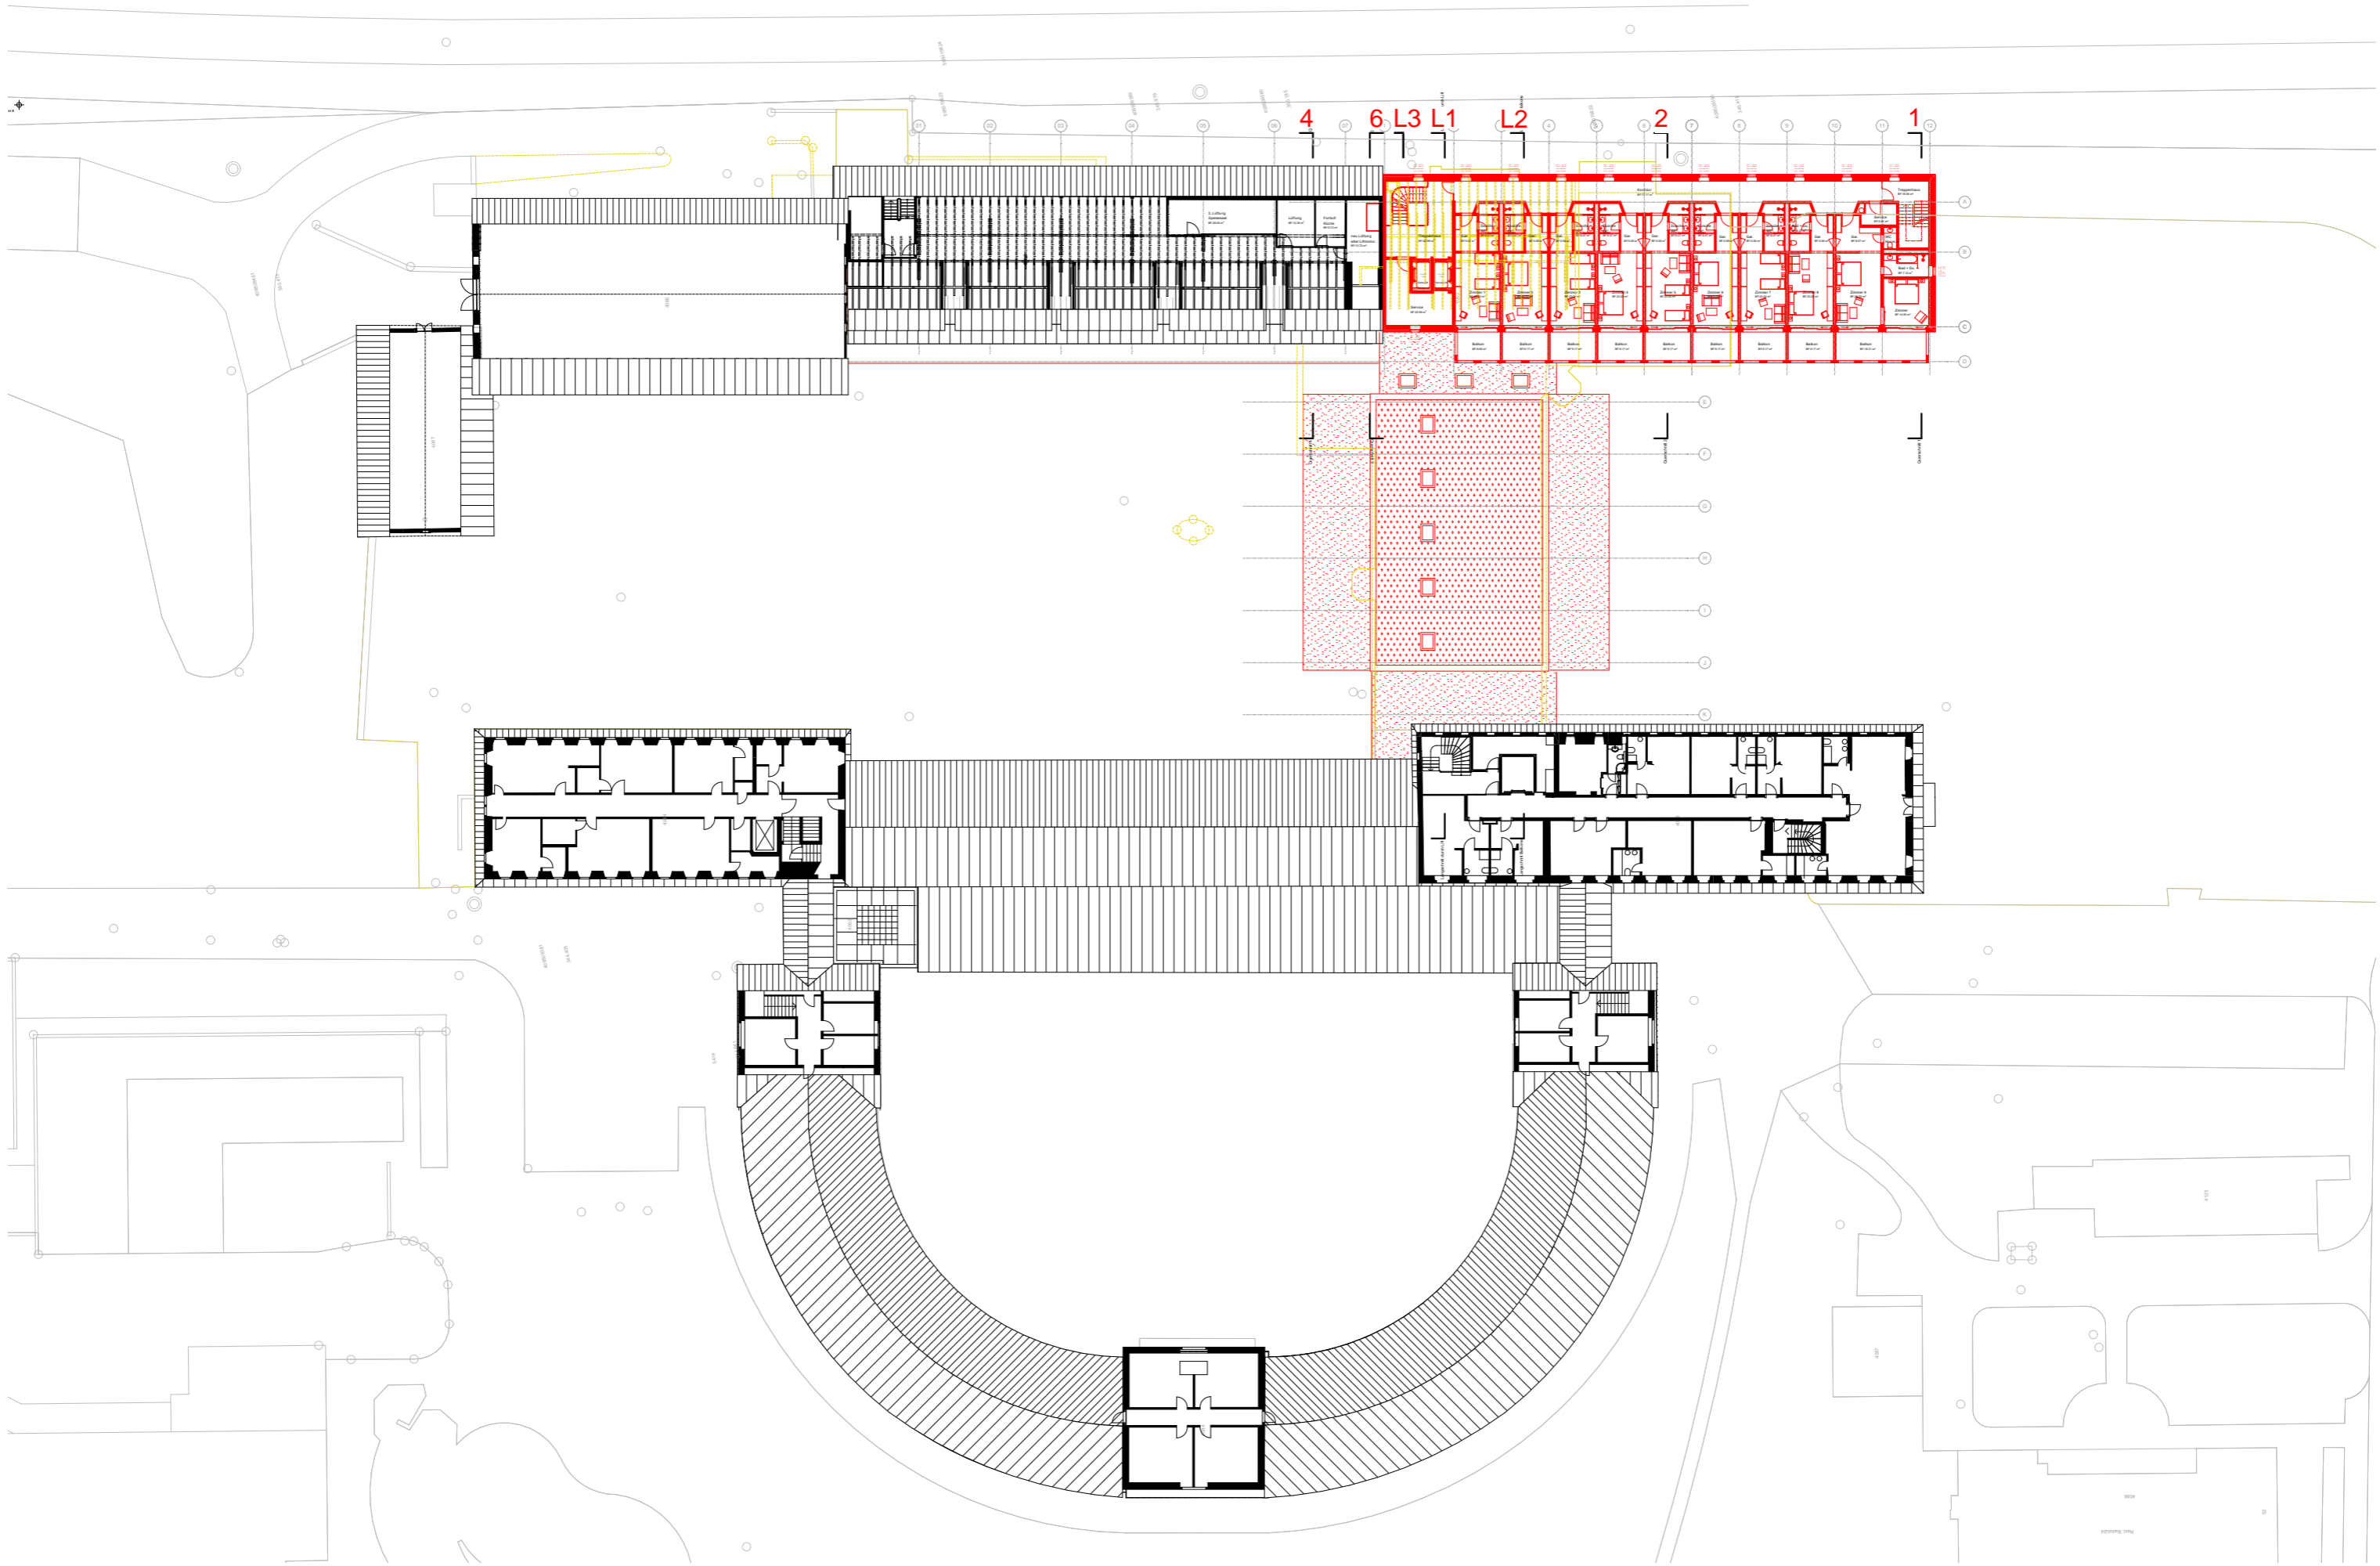

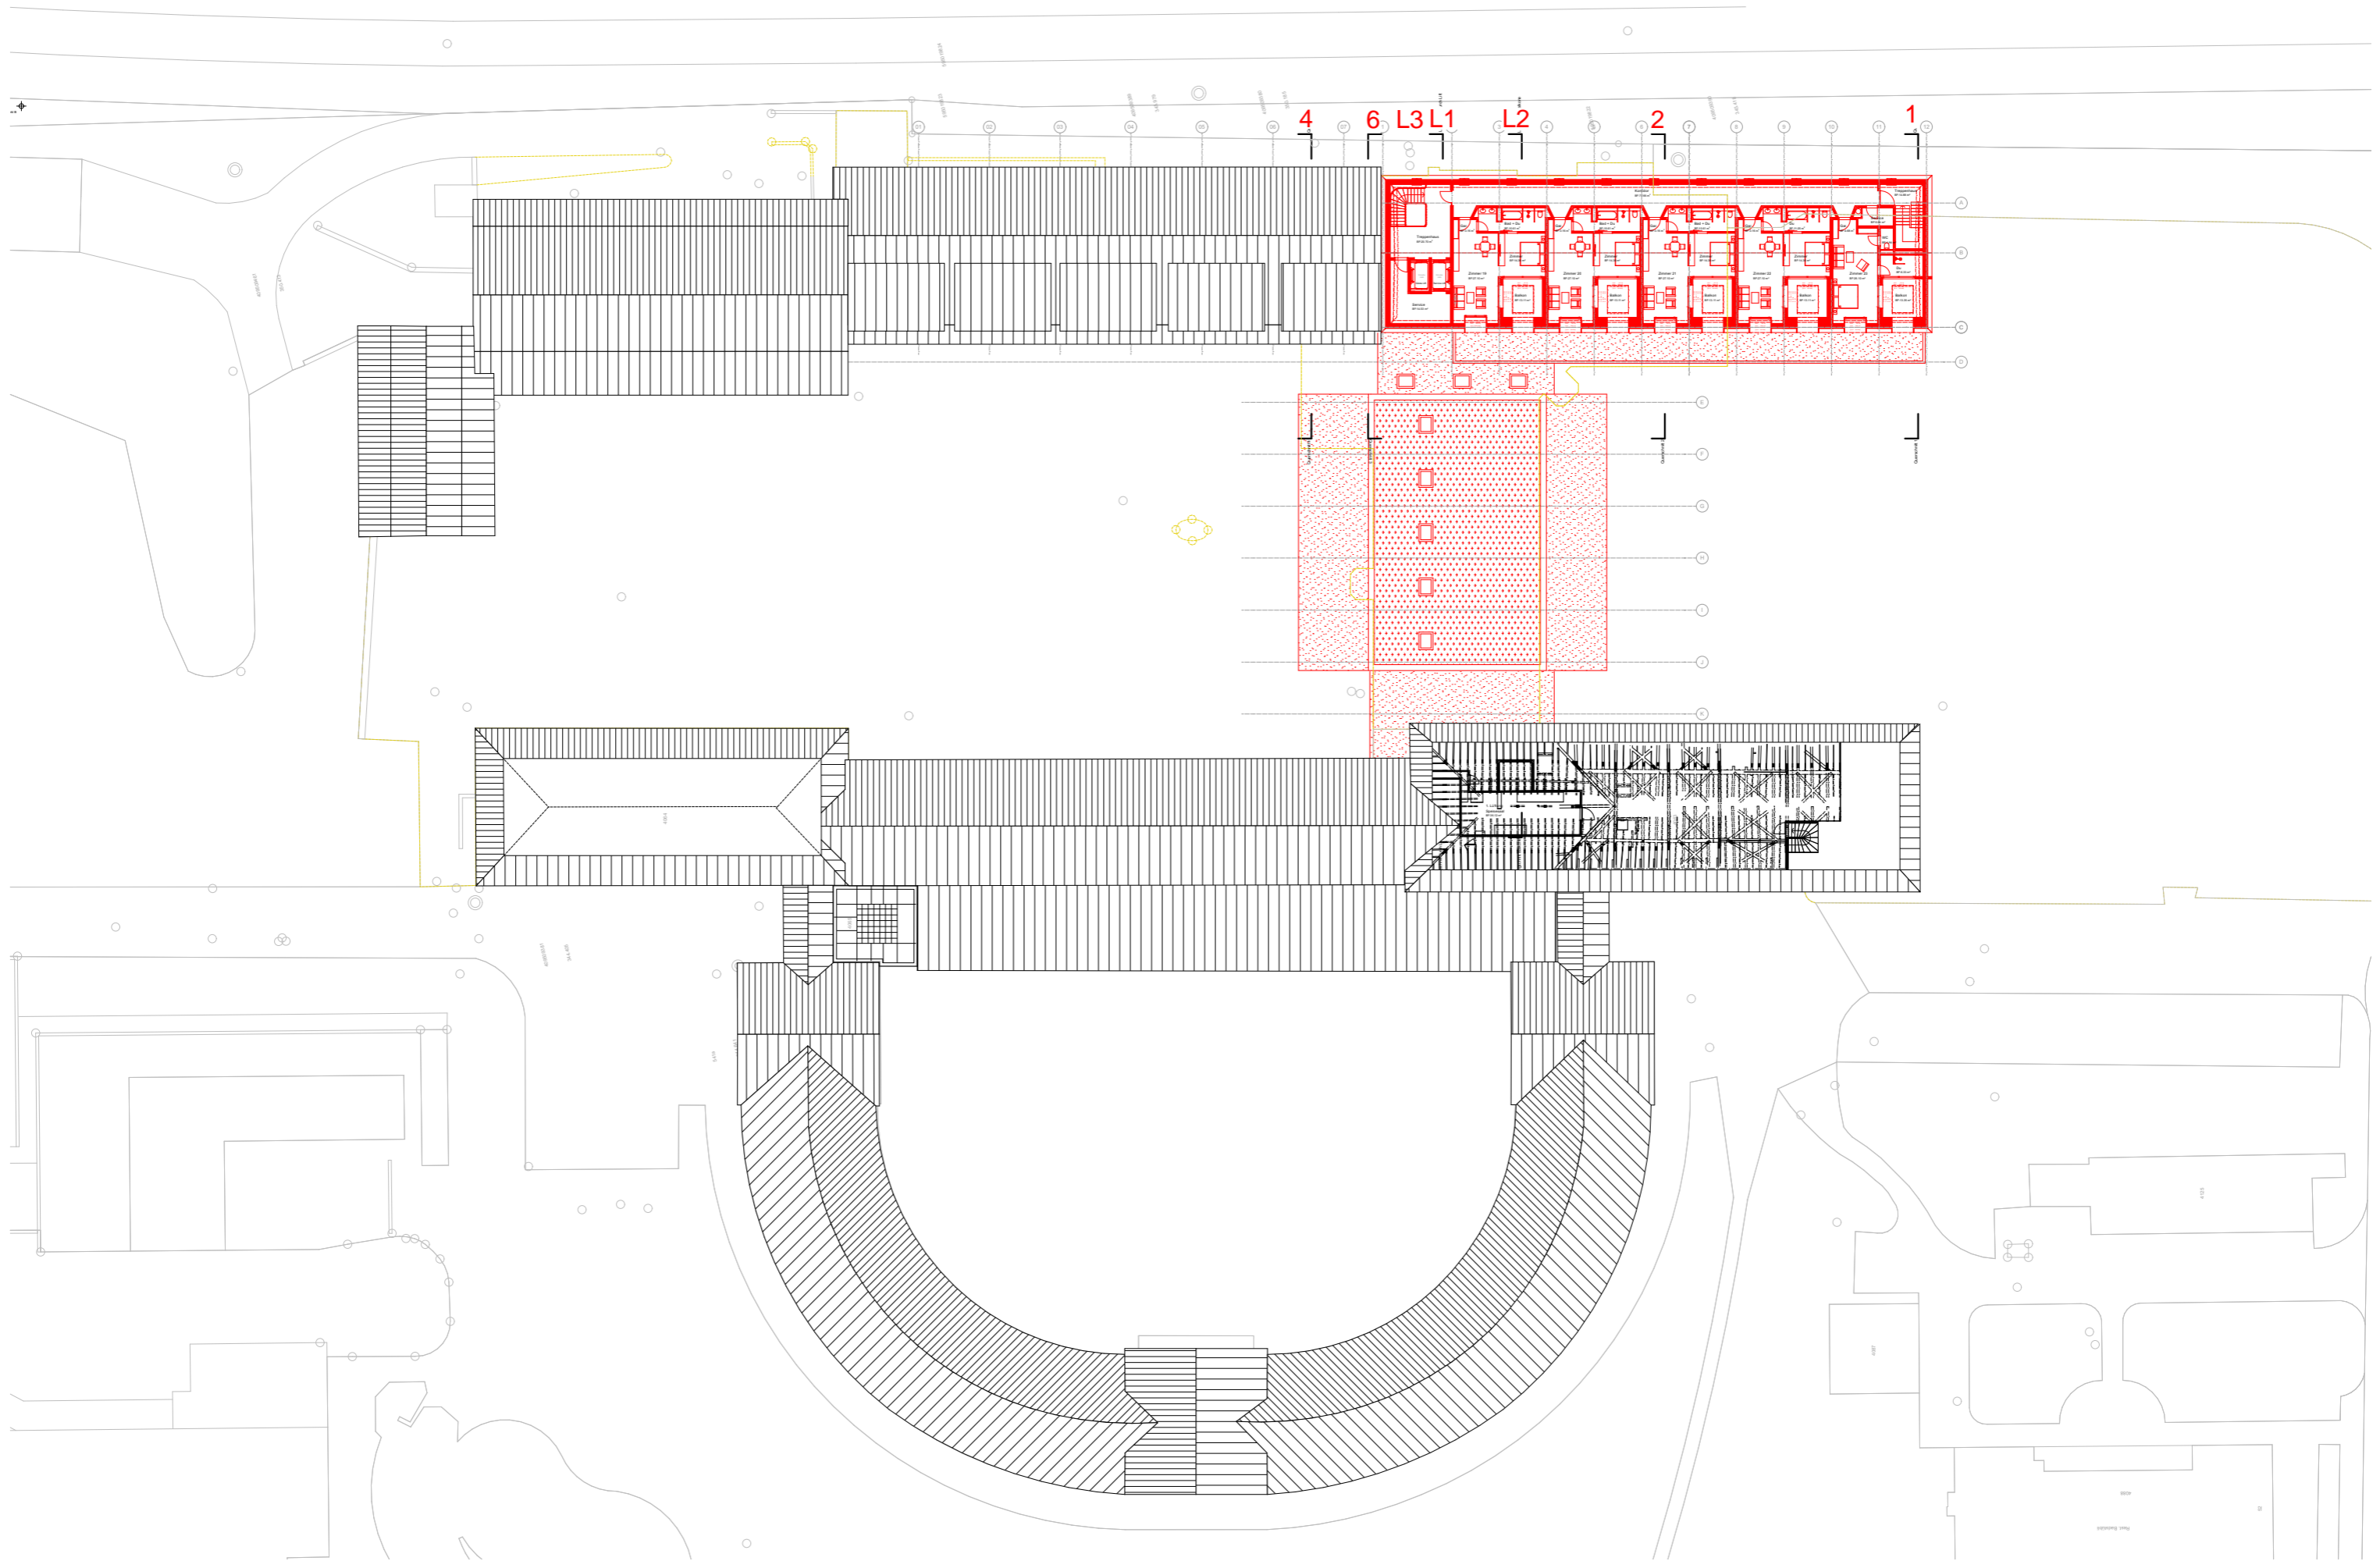


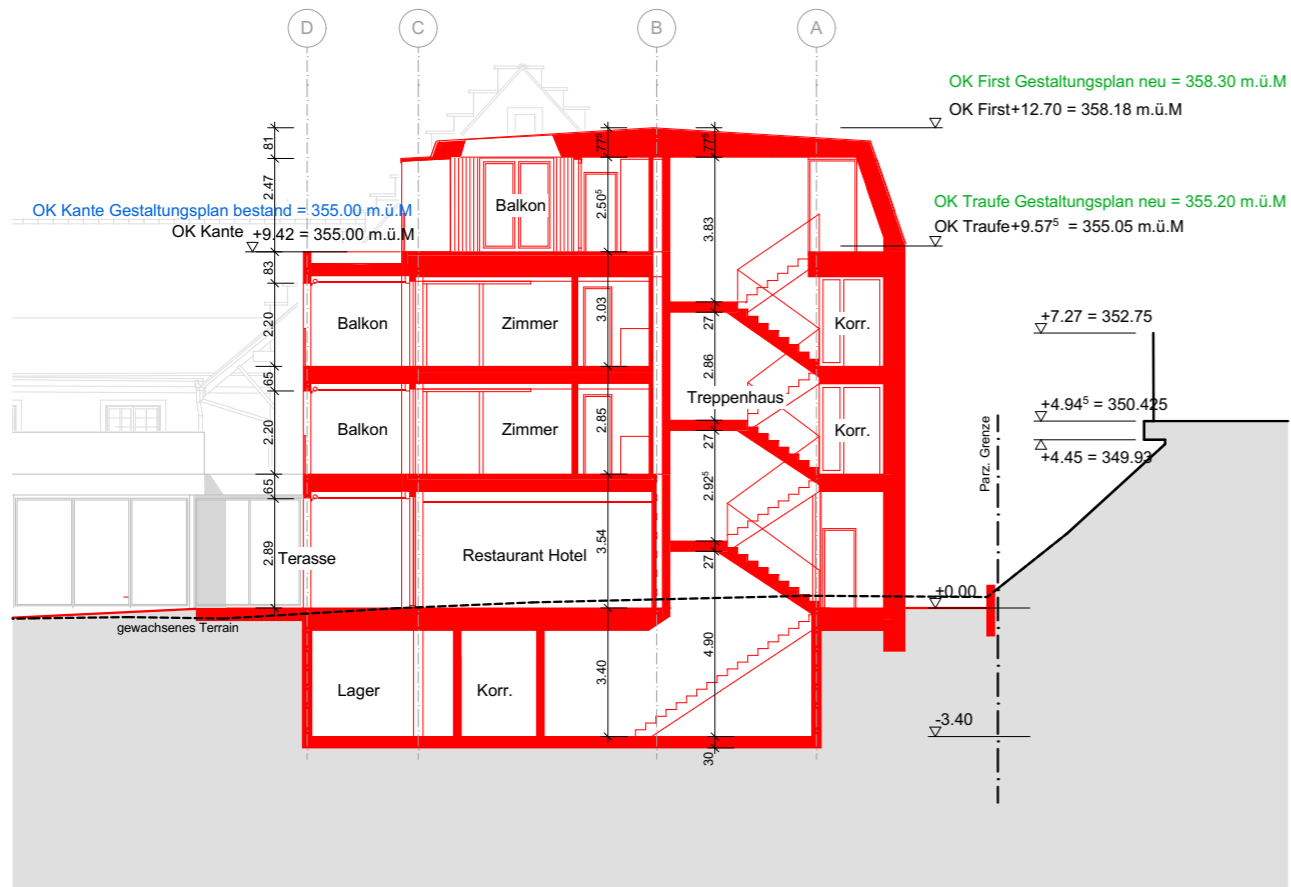


Querschnitt 1 1:200

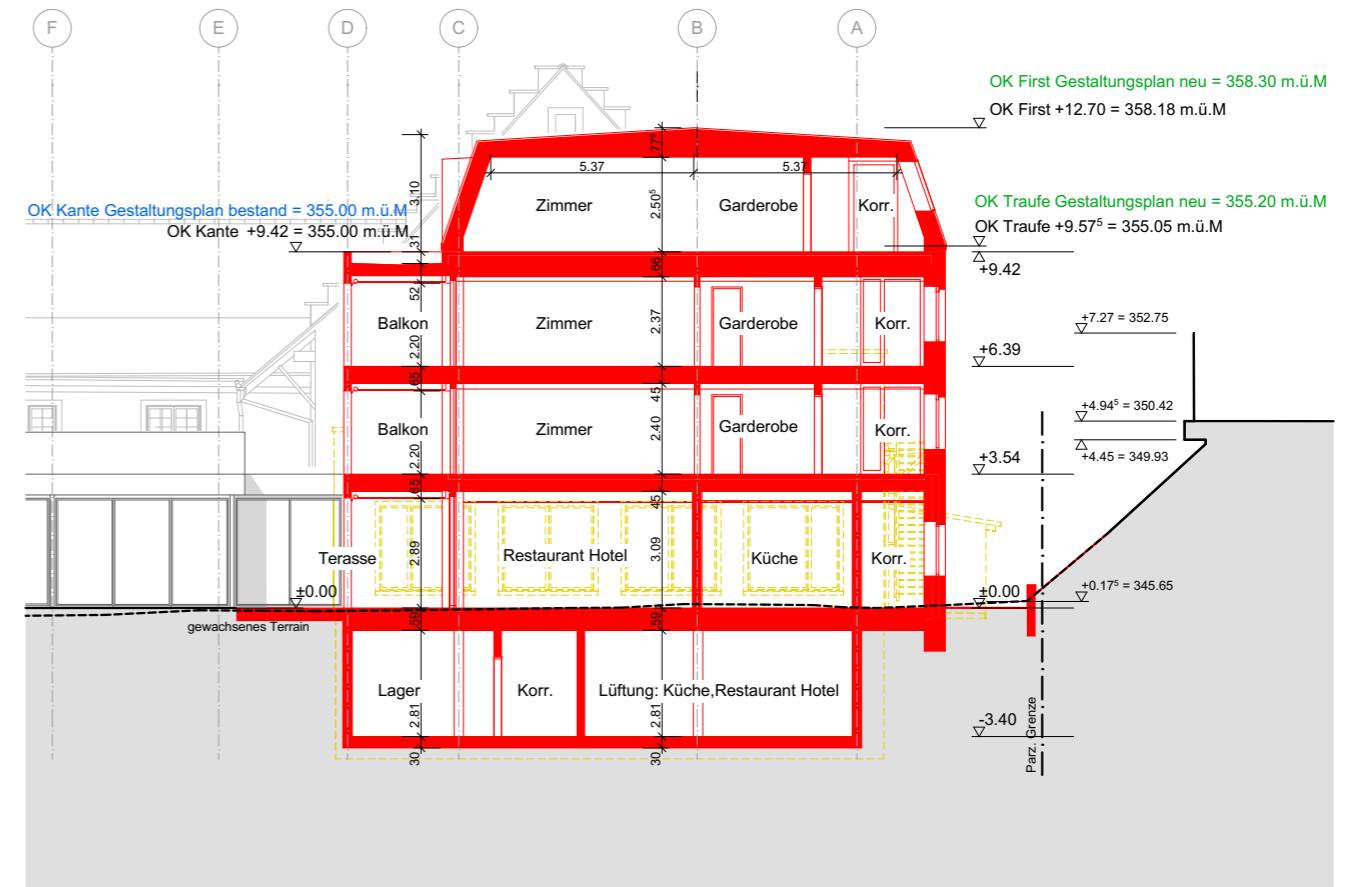

Querschnitt 2 1:200

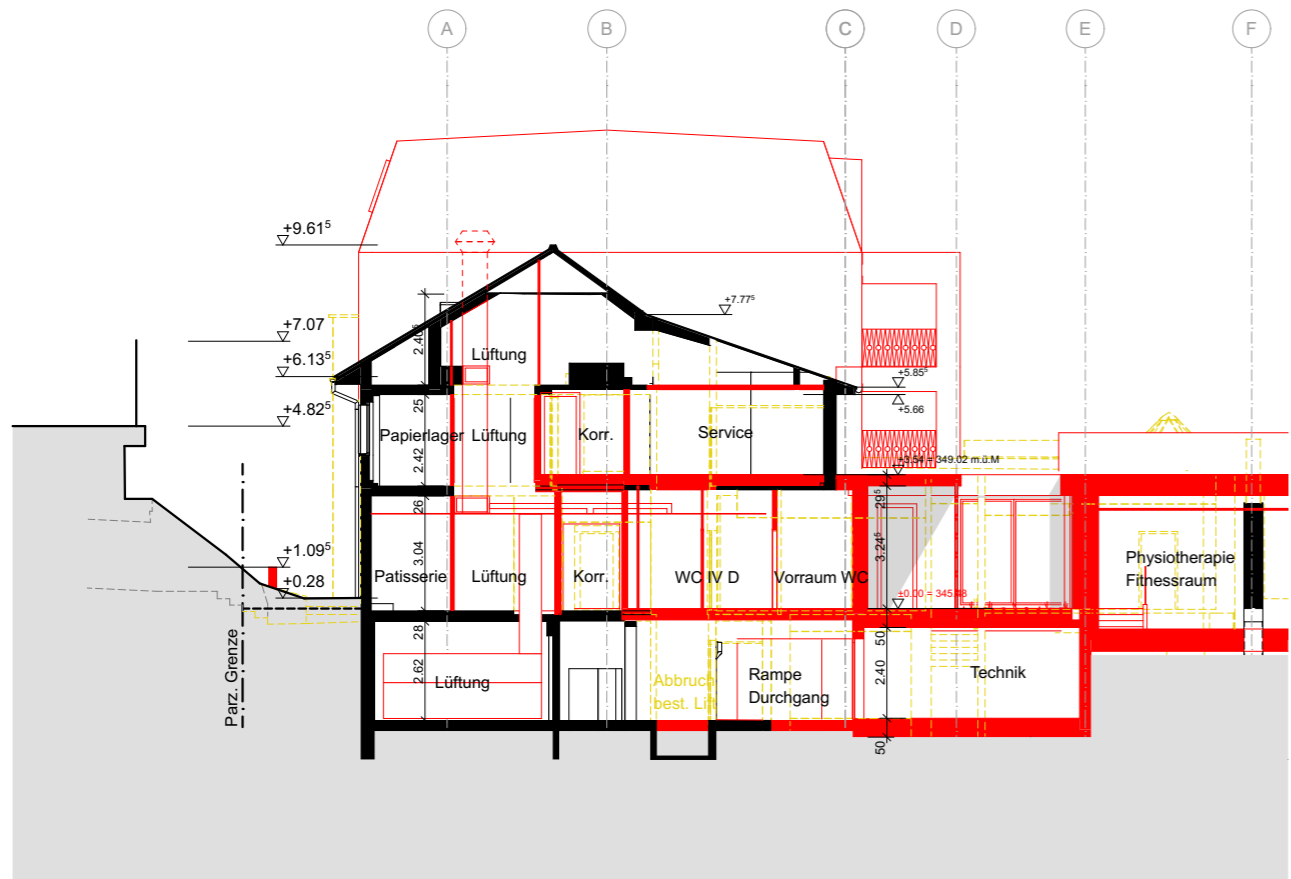


Querschnitt 6 1:200

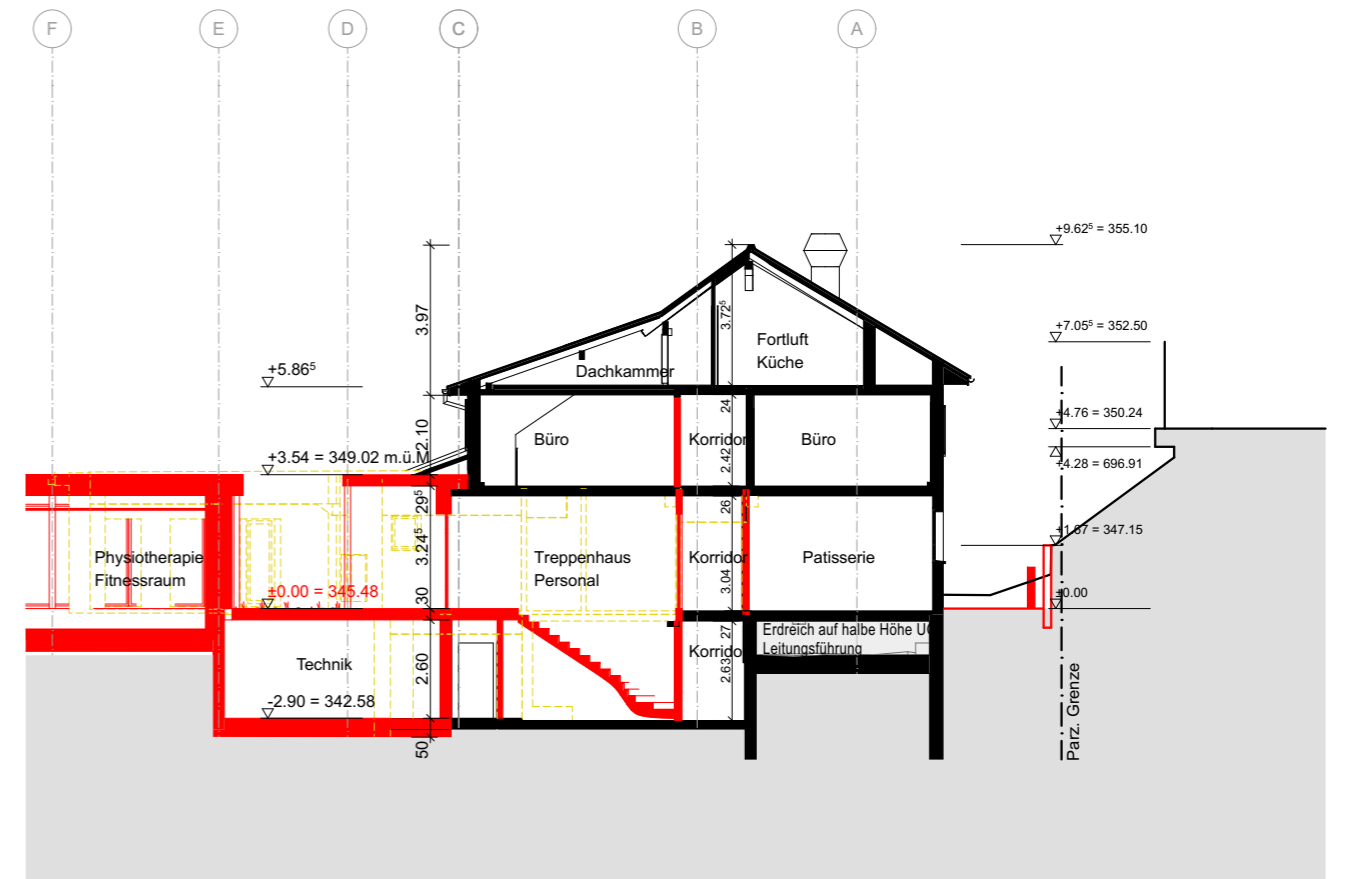


Querschnitt 4 1:200




Langschnitt 1:200

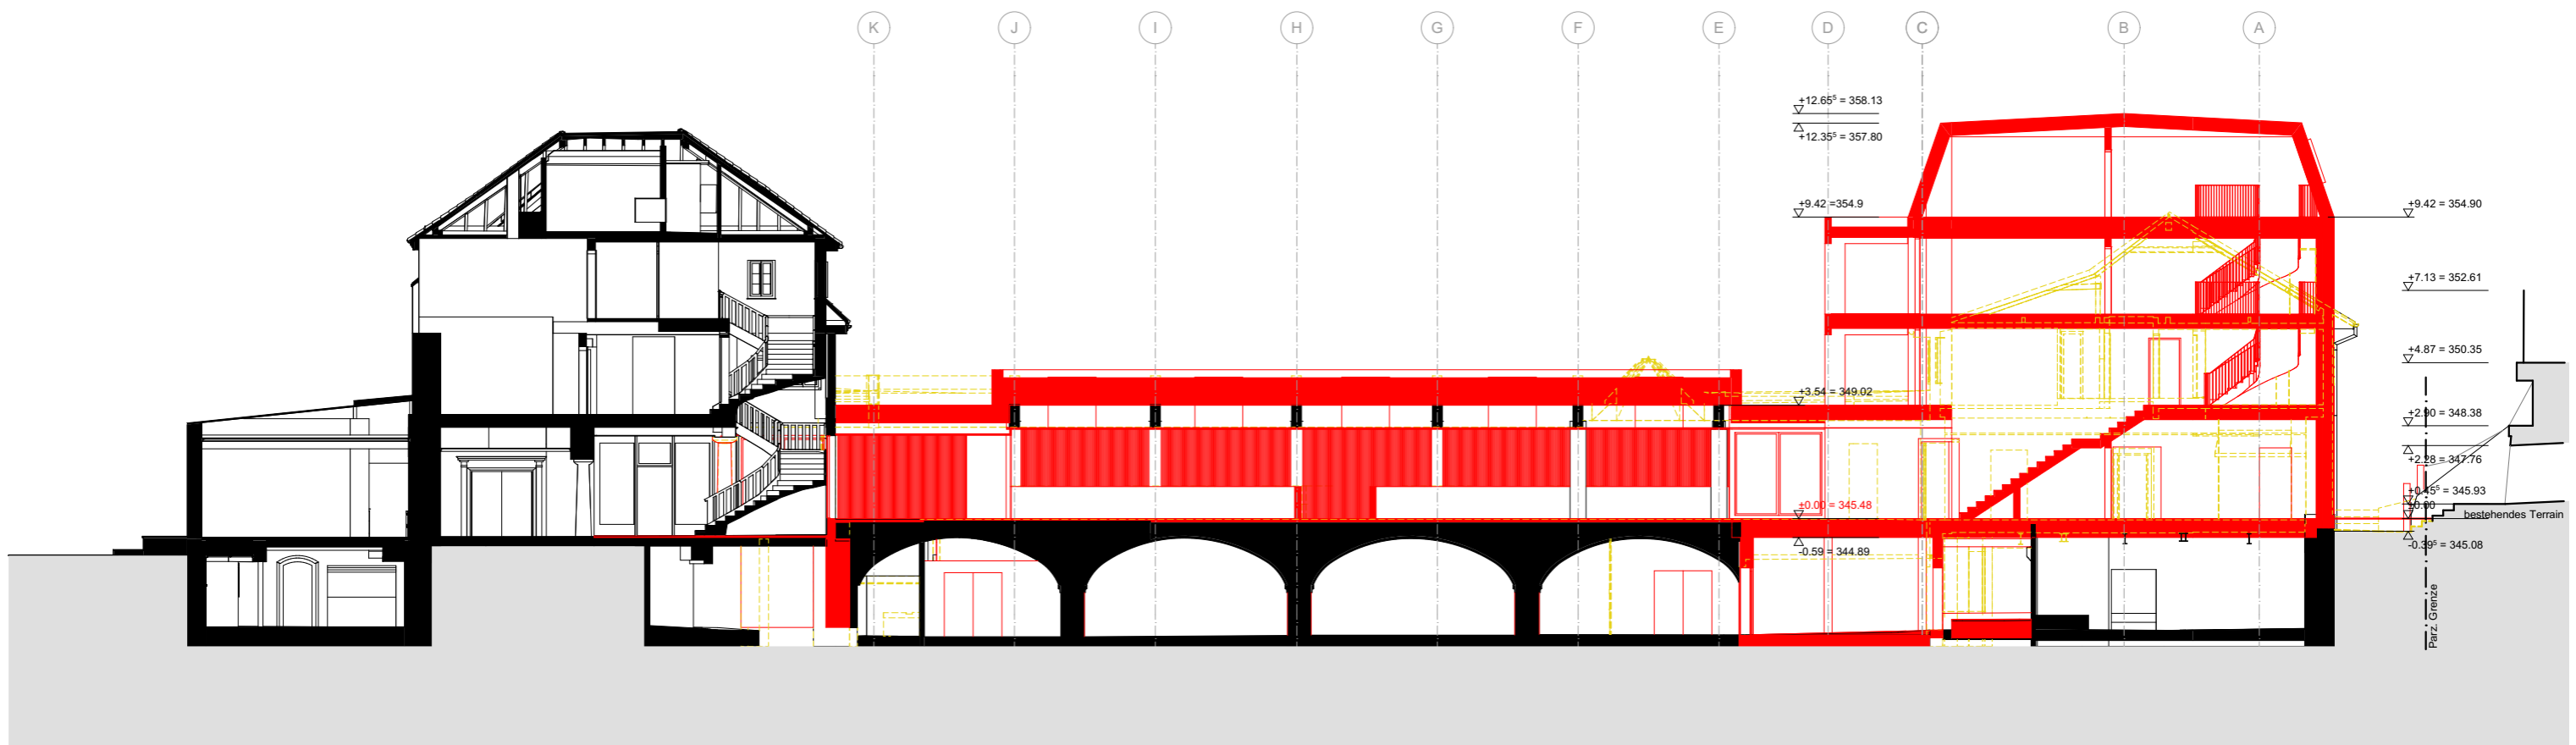

Querschnitt 3 1:200

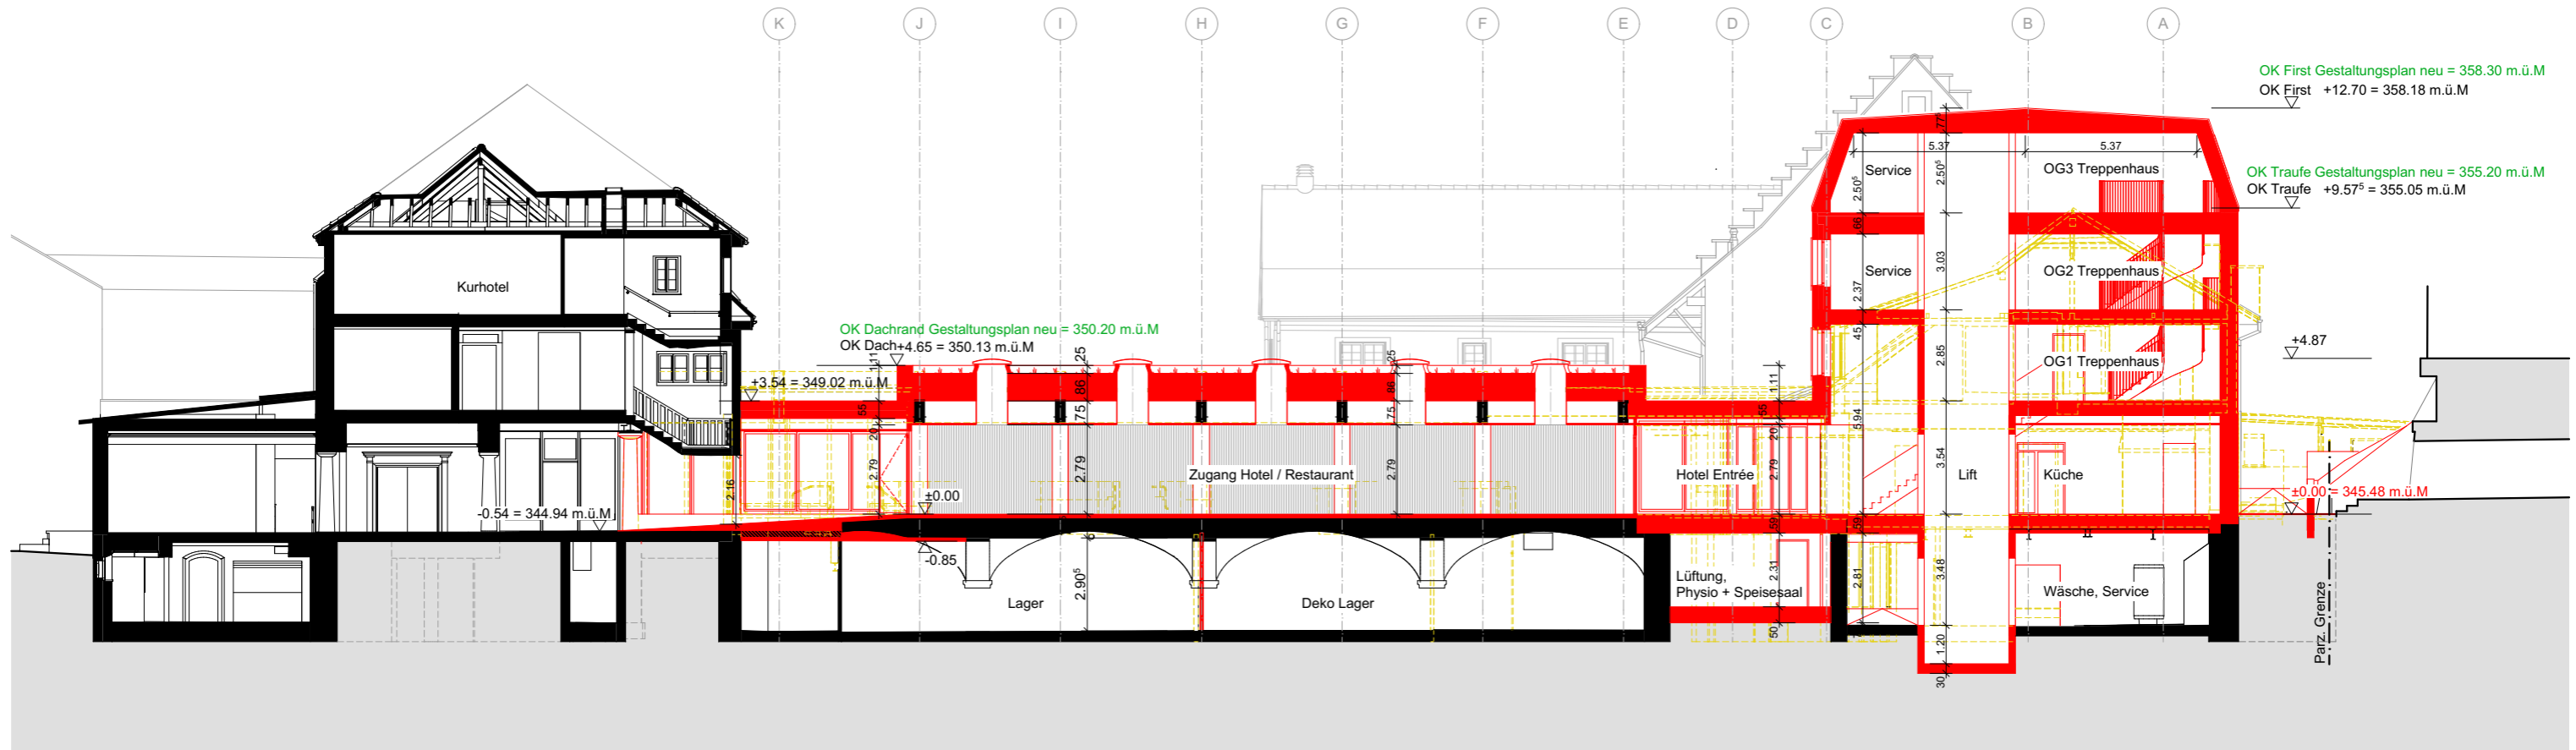

Längsschnitt durch Hotel Lift 1:200

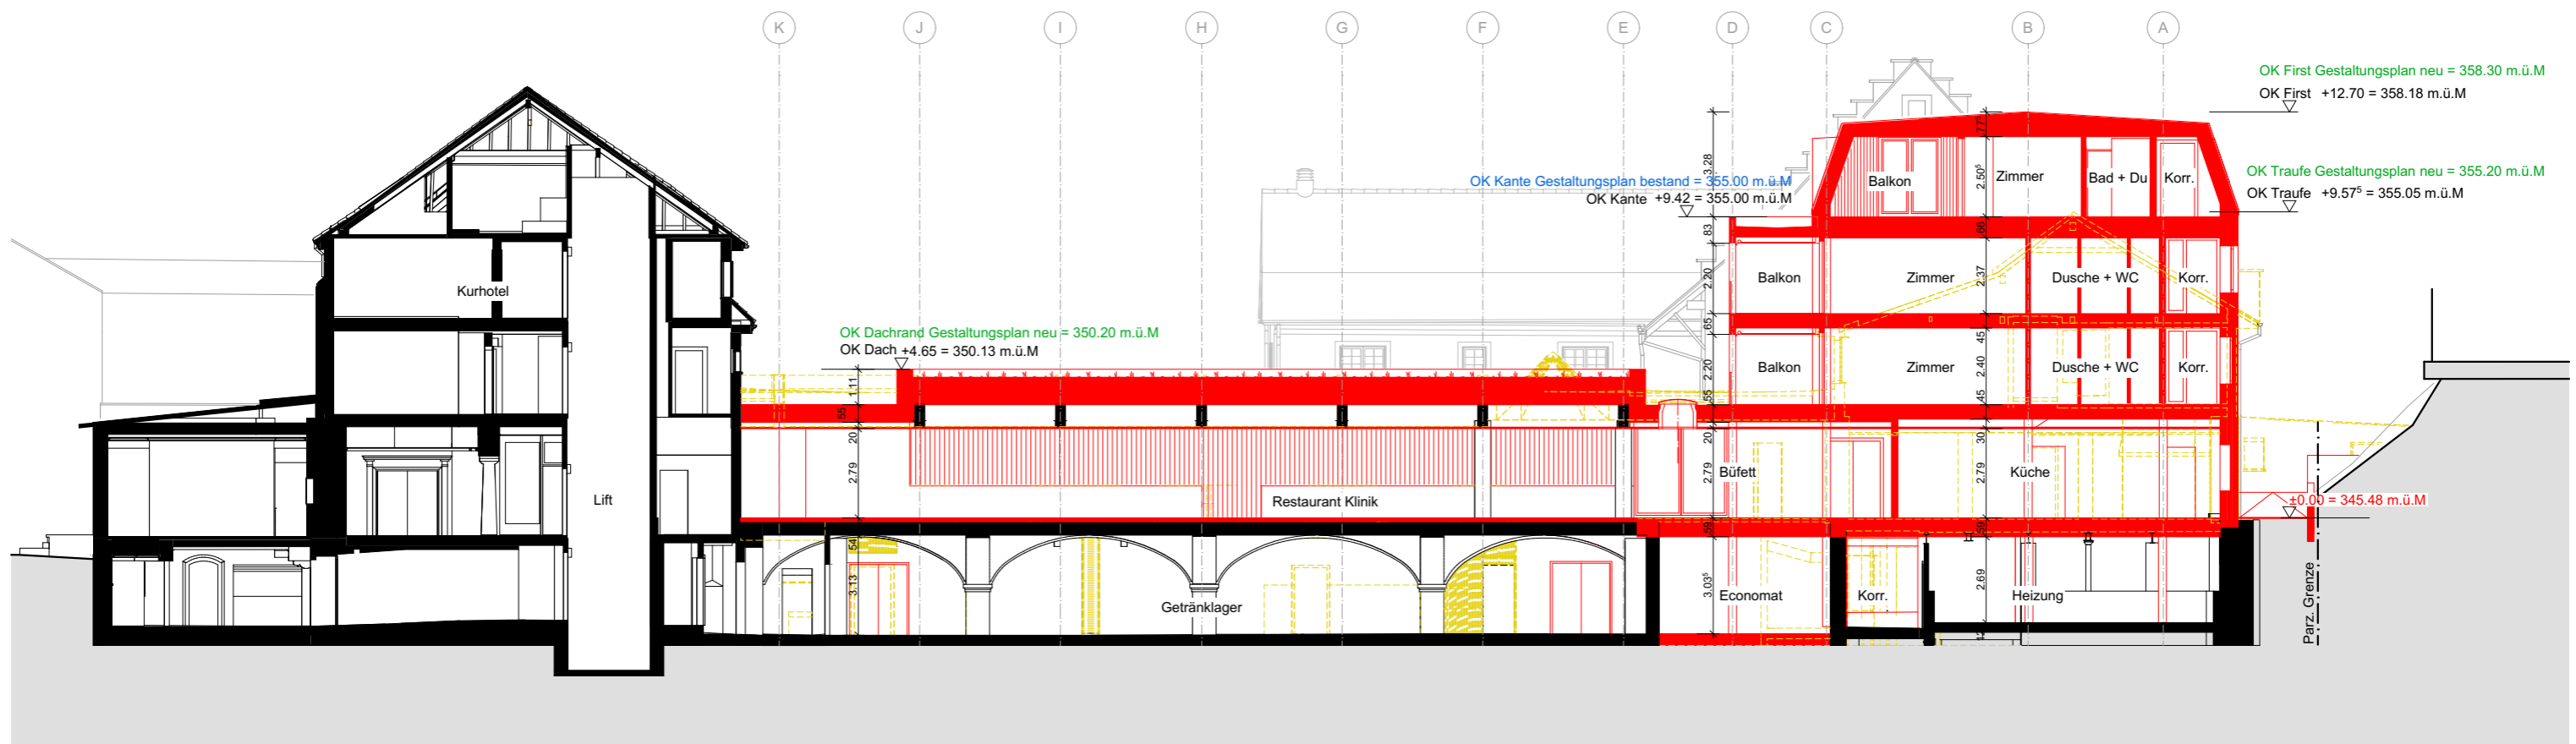

Längsschnitt durch Balkone 1:200

