


— — — **Sicht auf Motorfahrzeuge**
 50km/h, innerorts: Beobachtungsdistanz 2.5m, Knotensichtweite 50m

— — — **Sicht auf Velos**
 bei einem Gefälle bis 1%, ohne E-Bikes 25m

Sichtzone
 Innerhalb der Sichtzone ist eine freie Sicht in der Höhe von 0.6 bis 3.0 m zu gewährleisten

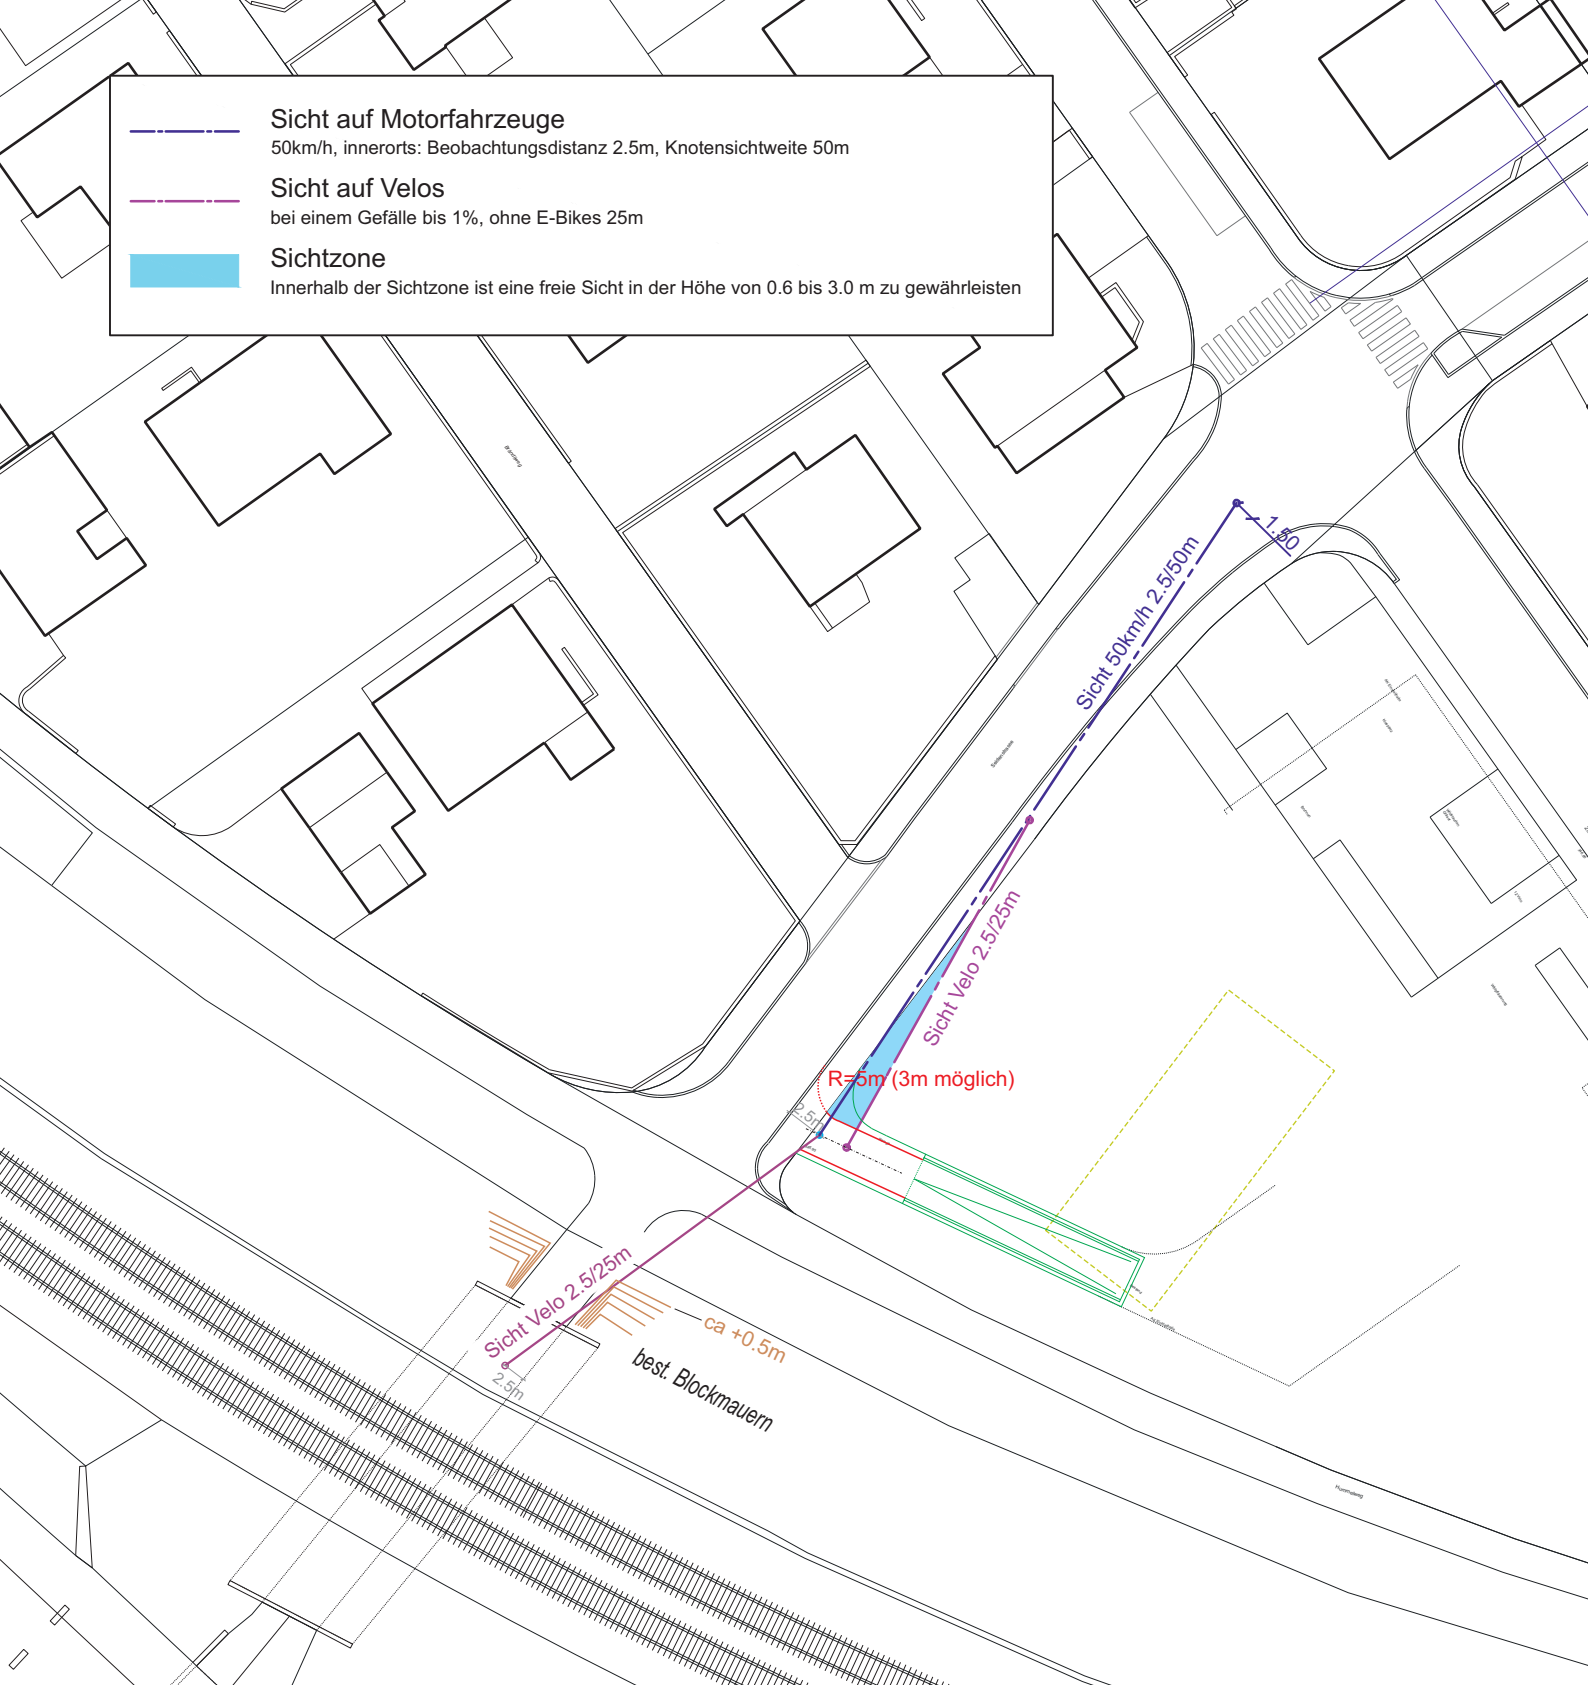

Liechti, Graf und Zumsteg Architekten, Brugg
 Gestaltungsplan Wohnhaus im Bilander, Brugg
Zufahrt Einstellhalle
 Sichtweiten nach §42BauV
 Situation 1:500 (A4)

BP
BALLMER + PARTNER AG

Pl. Nr.: 21124-01.2 Gez: Is 28.03.2022