


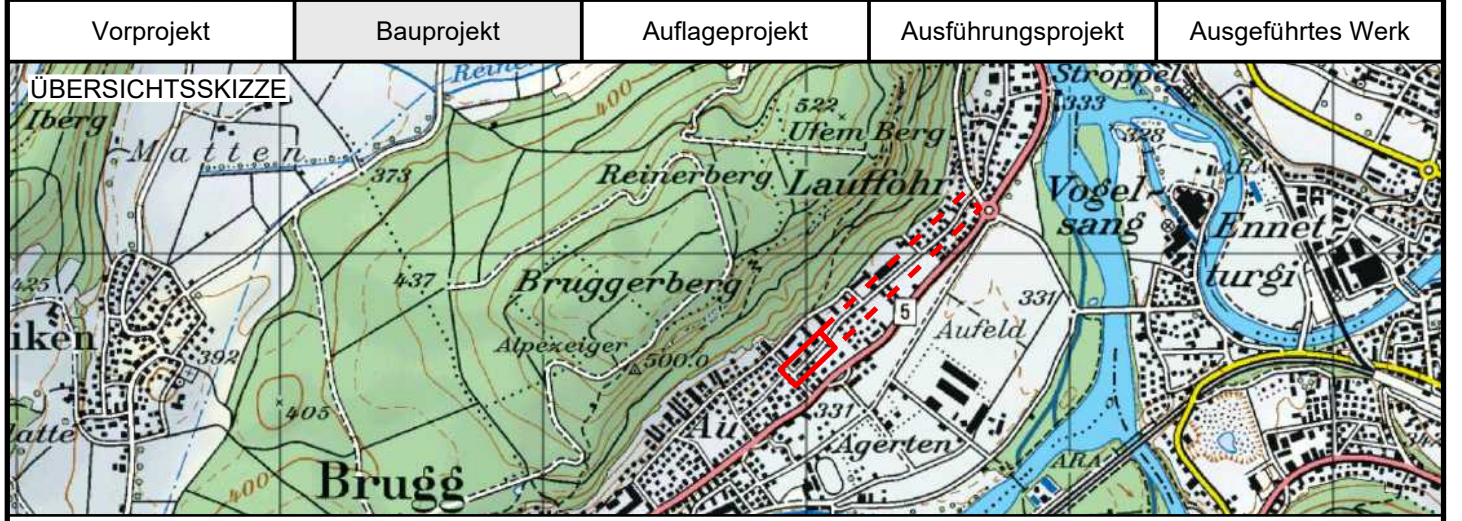


Sommerhaldenstrasse
5200 Brugg
 Strassen- / Werkleitungssanierung

Situation Entwässerung 1:200
Abschnitt 1/4



 IBB Energie AG
 Gaswerkstrasse 5
 5200 Brugg
 Telefon 056 460 28 00
 Pikett 056 460 28 28

IND.	DATUM	ZEICHN.	PL.	GPL.	Situation MASSSTAB: 1:200 FORMAT: 168 x 30	AUFTRAG NR.	2 0 0 0 9
A	16.08.2023	FIEV	FIEV	ZBR		PLAN NR.	1 0 6
B						IND.	