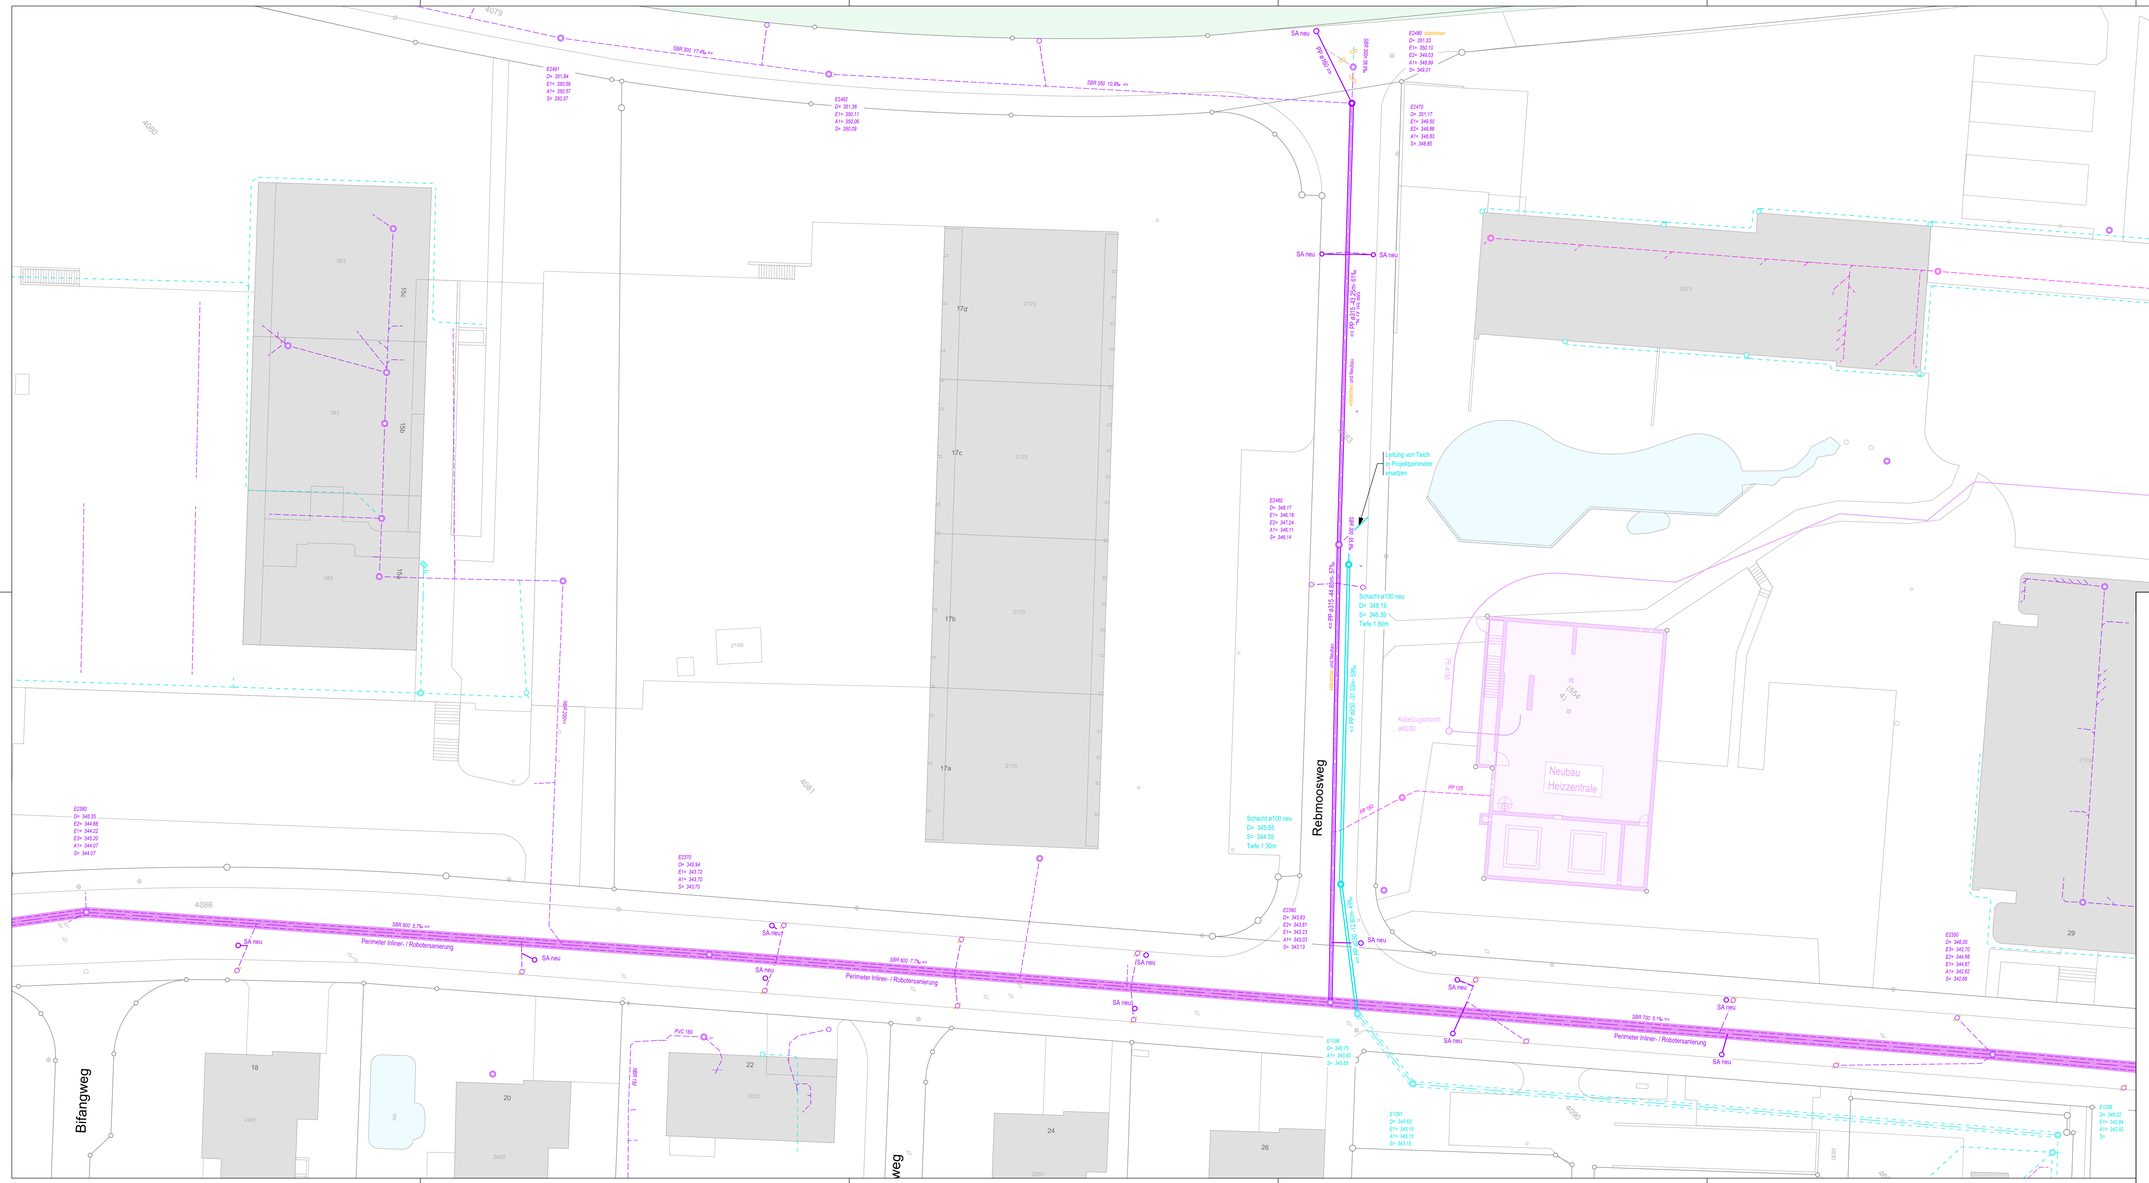


Stadt Brugg

BRUGG
Wo alles zusammenströmt.

IBB Energie AG

iBB
Der Anschluss ans Leben

# Sommerhaldenstrasse
# 5200 Brugg

Strassen- / Werkleitungssanierung

Situation Entwässerung 1:200

## Abschnitt 2/4

| Vorprojekt | Bauprojekt | Auflageprojekt | Ausführungsprojekt | Ausgeführtes Werk |
|---|---|---|---|---|




iBB
Der Anschluss ans Leben

IBB Energie AG
Gaswerkstrasse 5
5200 Brugg

Telefon 056 460 28 00
Pikett 056 460 28 28

| IND | DATUM | ZEICHN | PL | GPL | Situation |
|---|---|---|---|---|---|
| | 16.08.2023 | FIEV | FIEV | ZBR | |
| A | | | | | MASSSTAB: 1:200 |
| B | | | | | FORMAT: 126 x 60 |

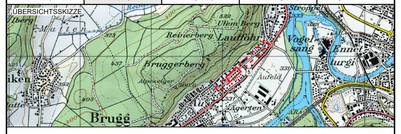AUFTRAG NR. 2 0 0 0 9

PLAN NR. 1 0 7 IND.

codwork-CAD-PLAN

Plotdatum: 16-08-2023