


**Sommerhaldenstrasse**  
**5200 Brugg**  
 Strassen- / Werkleitungssanierung  
  
 Situation Entwässerung 1:200  
**Abschnitt 3/4**

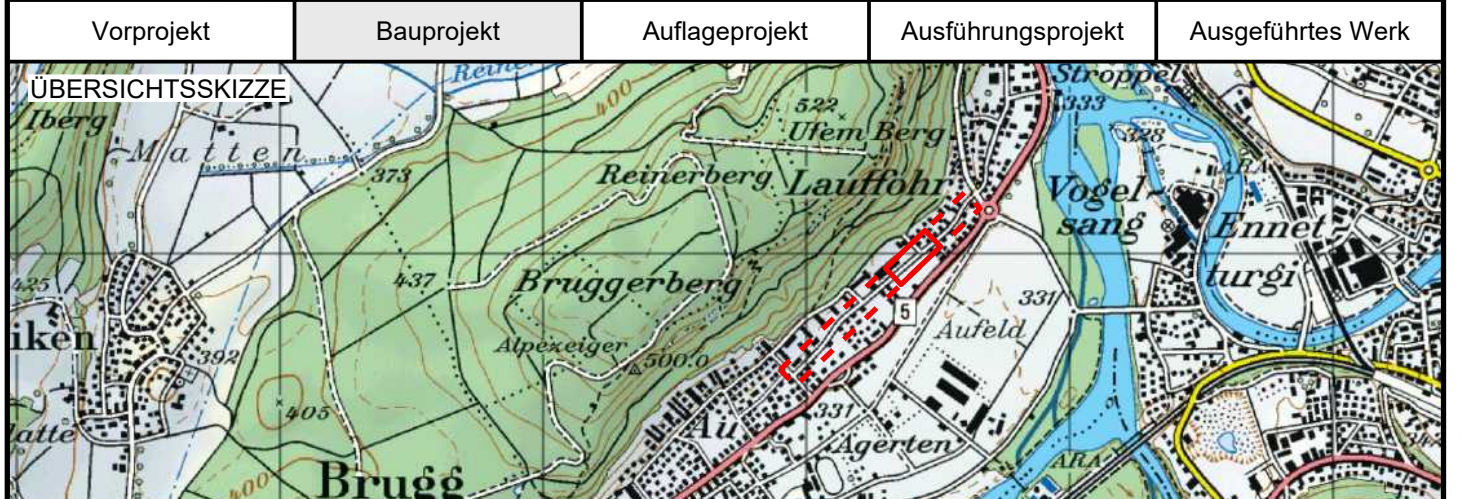

IBB Energie AG Telefon 056 460 28 00  
 Der Anschluss ans Leben Gaswerkstrasse 5  
5200 Brugg Pikett 056 460 28 28

IND.	DATUM	ZEICHN.	PL.	GPL.	<b>Situation</b>	AUFTRAG NR. 2 0 0 0 9
A	16.08.2023	FIEV	FIEV	ZBR		
B					MASSSTAB: 1:200	PLAN NR. 1 0 8 IND.
					FORMAT: 168 x 30	