



Schnitt Betonschacht

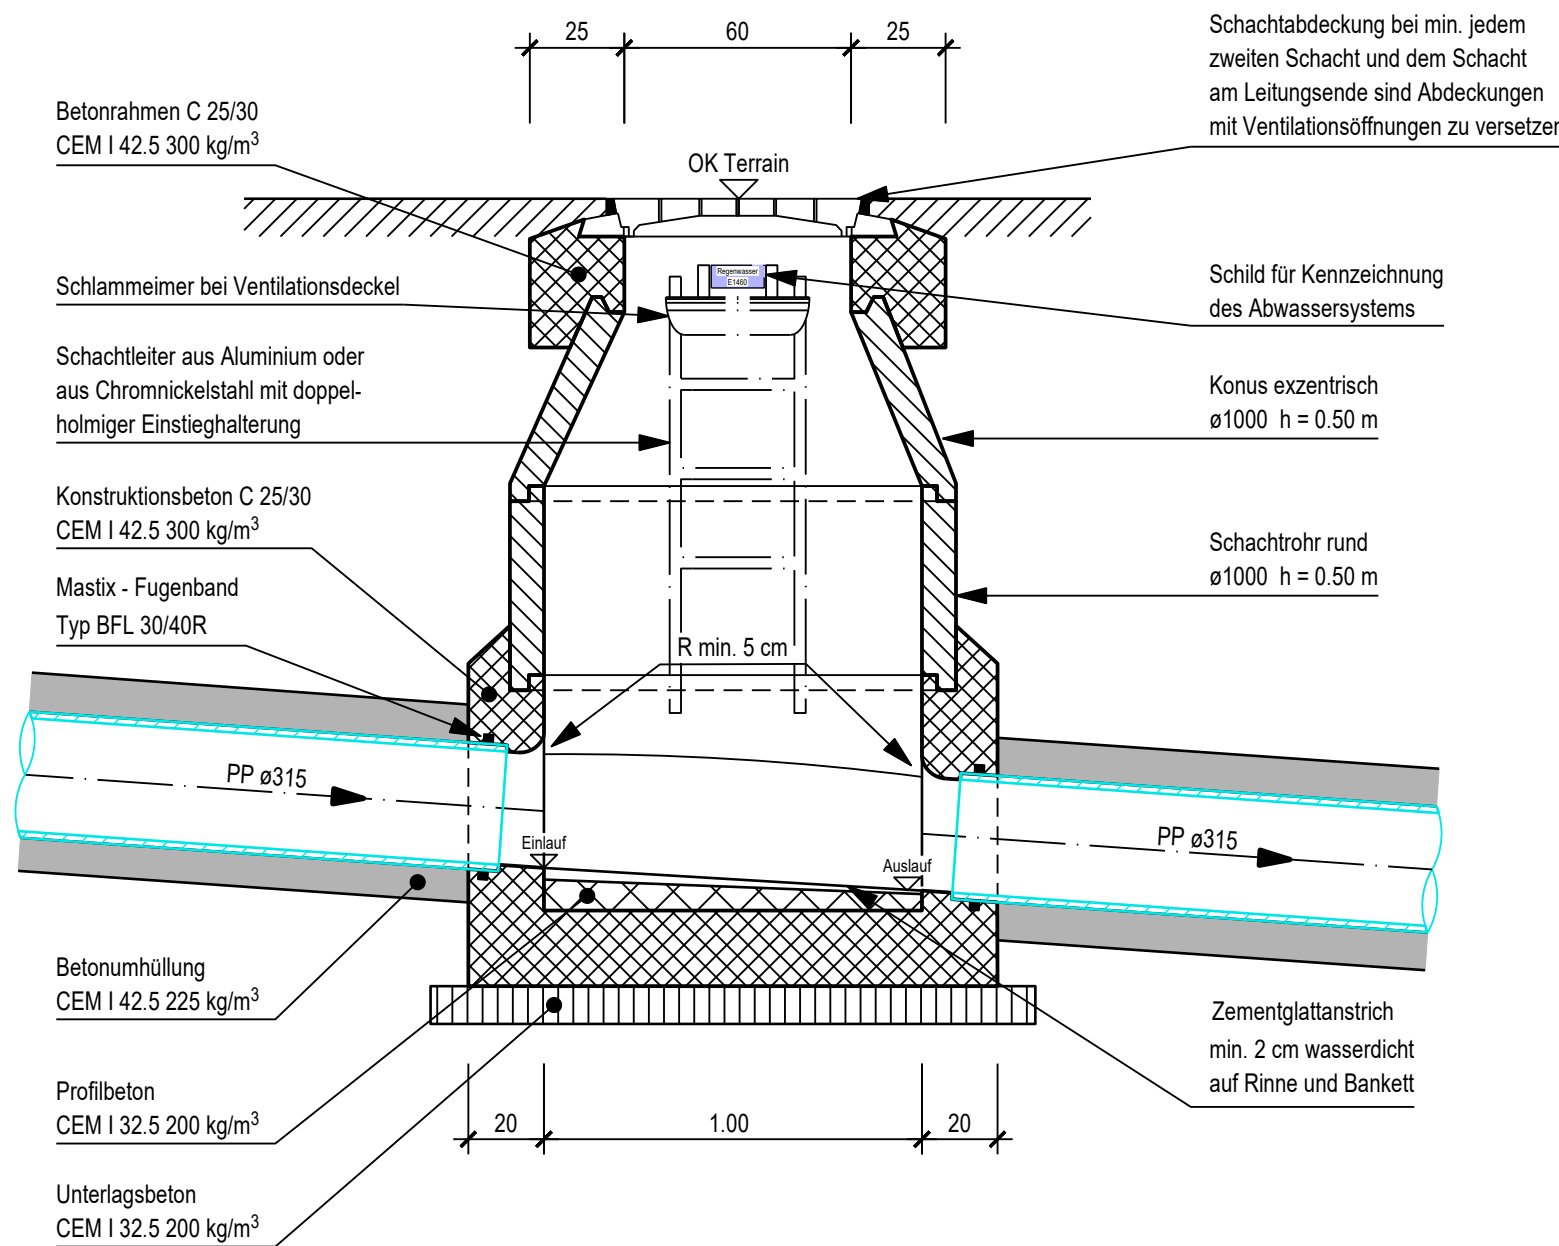


Grabenprofil

Sauberwasserleitung

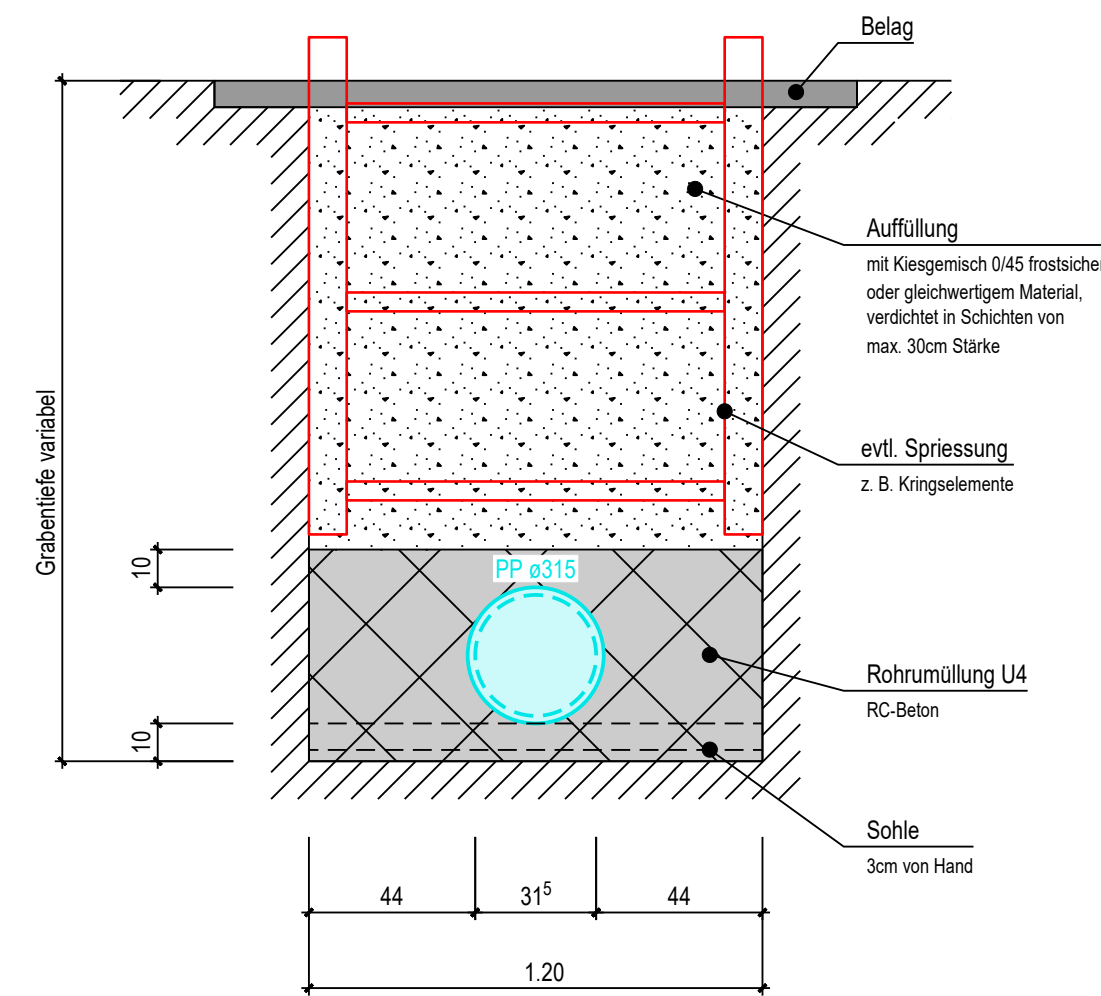


Schnitt

Strassenablauf

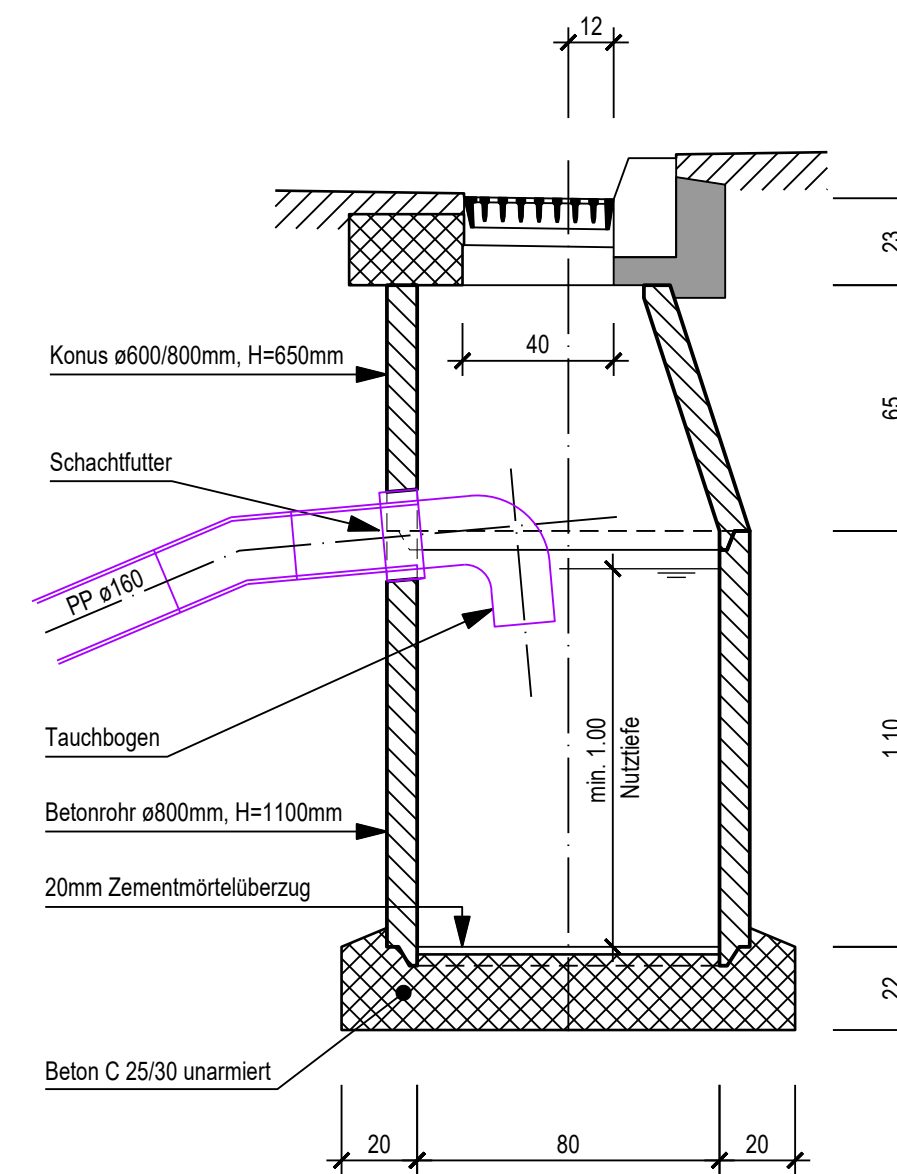

Sommerhaldenstrasse 5200 Brugg Strassen- / Werkleitungssanierung

Details Entwässerung 1:20

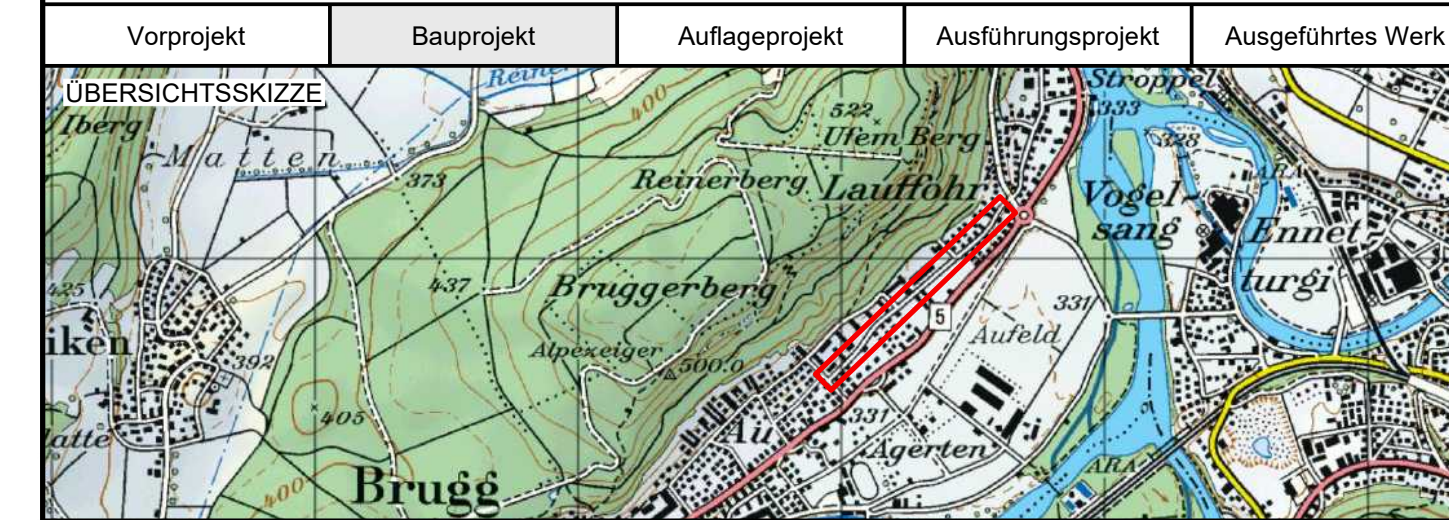

IND.	DATUM	ZEICHN	PL	GPL	Details	AUFTRAG NR.
	16.08.2023	FIEV	FIEV	ZBR		2 0 0 0 9
A						PLAN NR. 1 1 0 IND.
B					FORMAT: 73 x 30	