



Schnitt Tiefbeet 1:20

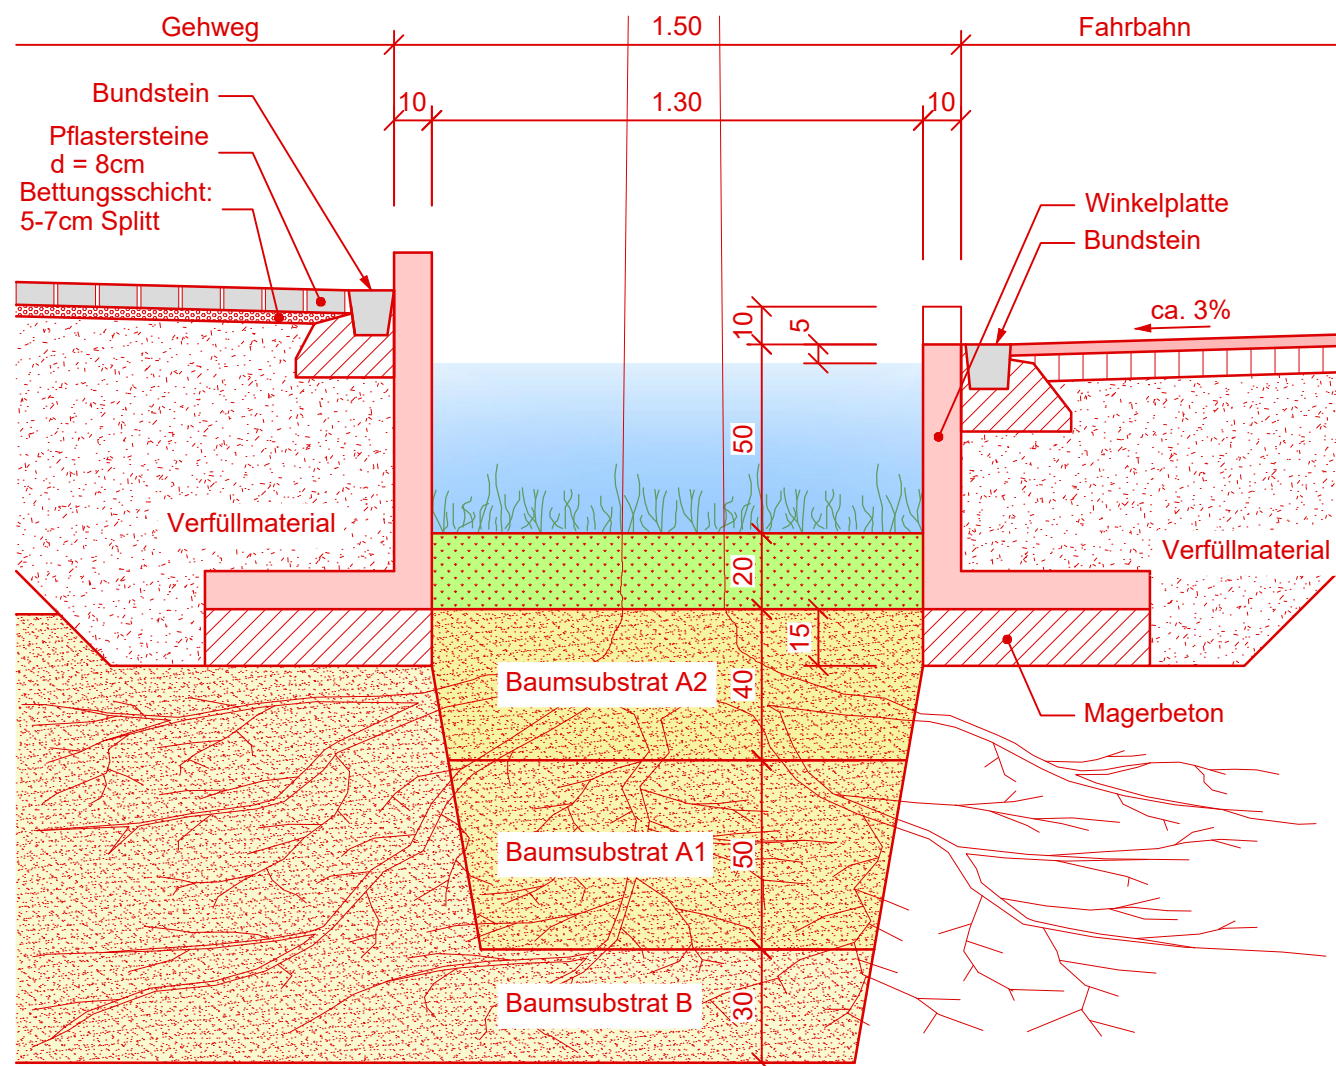

Schnitt Tiefbeet Überlauf 1:20

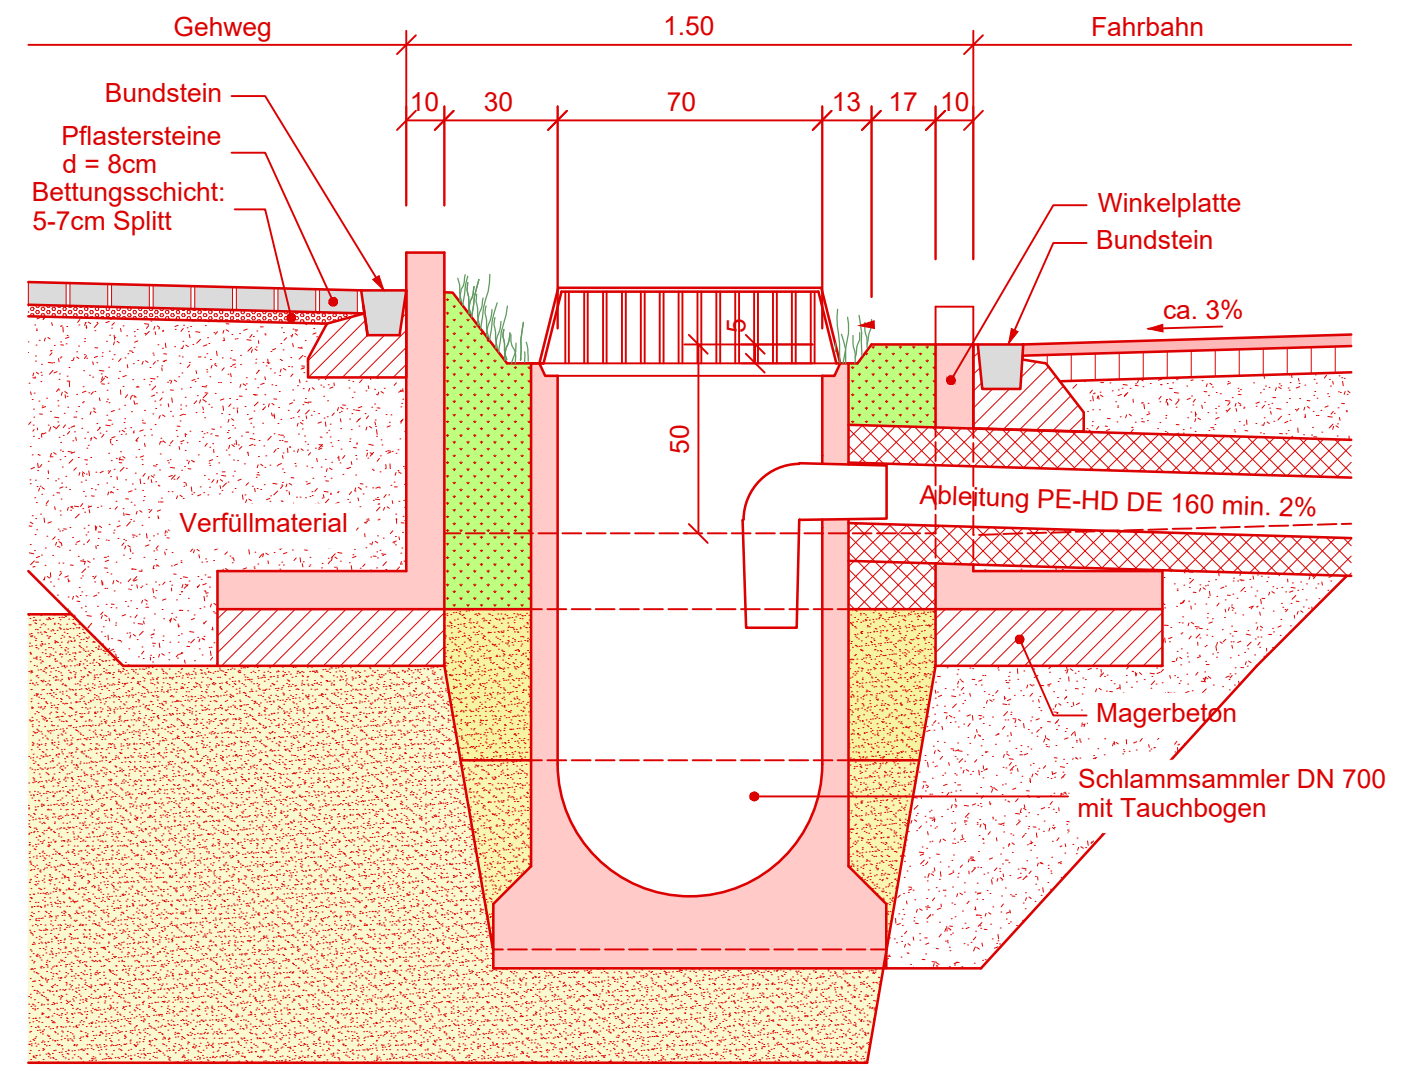

DATUM	GEZ.	KONTR.	VIS.
11.08.2023	KNA	BOF	BOF