


Schnitt Rasengittersteine 1:20

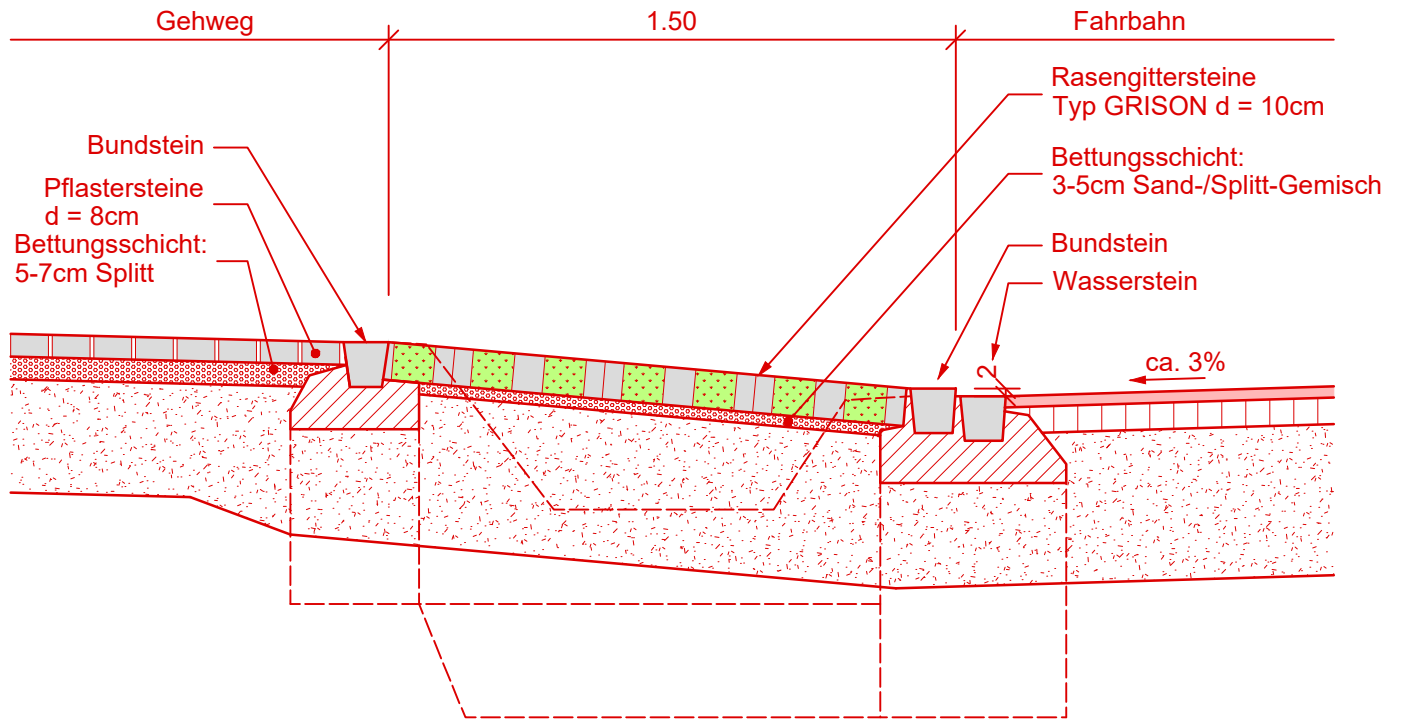

© COPYRIGHT
 Das Urheberrecht an dieser Zeichnung und allen Beilagen, die dem Empfänger persönlich anvertraut sind, verbleiben jederzeit der HOLINGER AG. Ohne unsere schriftliche Genehmigung darf diese nicht kopiert oder vervielfältigt, auch niemals dritten Personen mitgeteilt oder zugänglich gemacht werden.

DATUM	GEZ.	KONTR.	VIS.
11.08.2023	KNA	BOF	BOF

P:\Winterthur\CHW10012\Plaene\02-Planbearbeitung\CHW10012.31.dwg