Stadt Brugg

Kanton Aargau

Sanierung Schützenmatt

Bauprojekt

Situation 1:200

Projektnummer	4004PBG123
Plannummer	101
Plantyp	SITE
Dateiname	_1_ _0_ _0_ _tc_Planer101_Planie.dwg
Profile	

AD	Änderung	Anderung 5
Gezeichnet	Ruf 25.02.2024	
geprüft	Ruf 25.02.2024	
freigegeben	Ruf 25.02.2024	

PORTA
INFRAME PORA WERK AG

SBH Brugg
Bahnhofstrasse 1
5100 Brugg
T 056 460 41 41
info@sbh.ch
www.sbh.ch
www.porta.ch

Situation: (nach VSS 640 033)

	neu	bestehend
Fahrbahn, Erschliessungsstrasse 1		
Gehweg		
Pflästerung		
Grünfläche		
Anpassung Strasse / Strassengraben		
Anpassung Vorplatz Belag		
Beton		
Neue Randerdigungsungen		

01	A1.1	**Rundstein einreihig ab. Fahrbahn-/Gehwegüberfluss** Schalenstein Typ 12 Drainbeton gefüllt, Anschluss Theor. Betriebsbeitr.0.05 m3 / m1	Fahrbahn / Gehweg; Ist Höhe; Soll Höhe; Anschluss Gehweg; Beton
02	A1.2	**Rundstein einreihig abgesenkt, Kinderstraße** Schalenstein Typ 12 Drauflicht Drainbeton gefüllt, Anschluss Betriebsbeitr.0.08 m3 / m1	Fahrbahnrand; Ist Höhe; Soll Höhe; Anschluss Gehweg
03	A2.1	**Steilpflaster** Steilpflaster B/S ab Fahrbahnrauhscheiben Drauflicht gefüllt, Anschluss Gehweg Drauflicht gefüllt, Anschl. gedeckt Theor. Betriebsbeitr.0.10 m3 / m1	Fahrbahn / Gehweg; Ist Höhe; Soll Höhe; Anschluss Gehweg
04	A1.2	**Rundstein einreihig abgesenkt, Kinderstraße** Schalenstein Typ 12 Drauflicht Drainbeton gefüllt, Anschluss Betriebsbeitr.0.08 m3 / m1	Fahrbahnrand; Ist Höhe; Soll Höhe; Anschluss Gehweg
05	A3.2	**Randstein mit Wasserrinnen** Randstein 12/15-20 (abgerundet R=2.5cm) Drauflicht gefüllt, Drauf- und Anschl.Ausgleich / Anschlüsse Theor. Betriebsbeitr.0.13 m3 / m1 Einbahnig bei Strassenrauhscheiben (siehe Bahn-Trasse siehe ATB Norm 401-352)	Fahrbahnrand; Ist Höhe; Soll Höhe; Einbahnig
06	A2.2	**Steilpflaster mit Wasserrinnen** Steilpflaster B/S mit Schalenstein Typ 12 Drauflicht gefüllt, Anschl. gedeckt Randstein 12/15-20 (abgerundet R=2.5cm) Anschlüsse Theor. Betriebsbeitr.0.11 m3 / m1	Fahrbahnrand; Ist Höhe; Soll Höhe; Wasserrinne

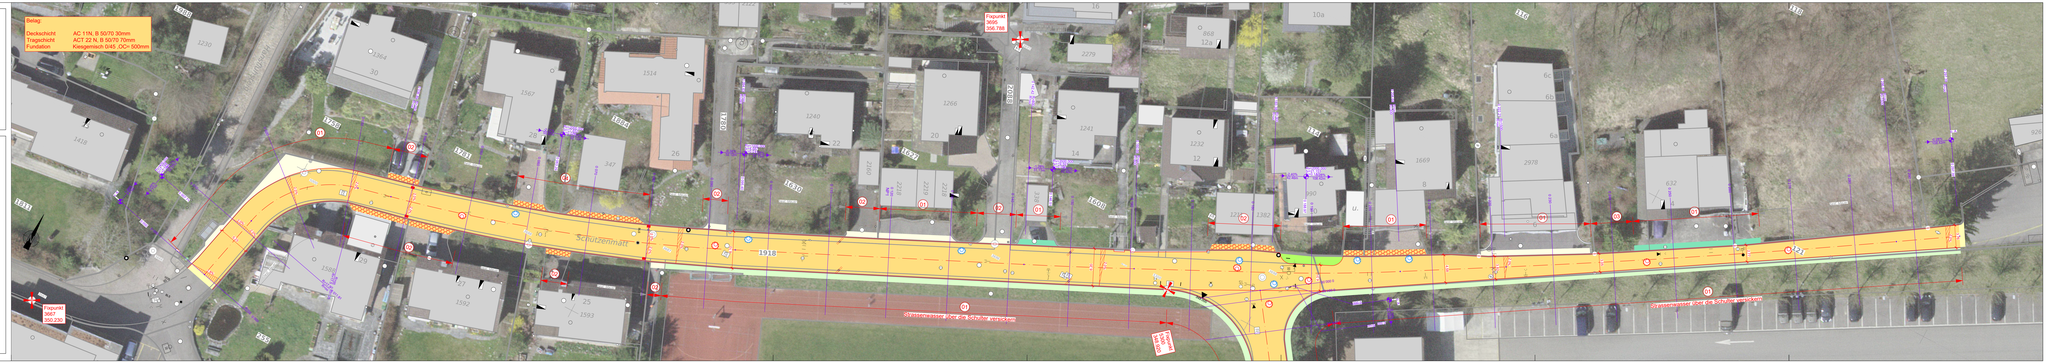
Belag:
Deckschicht AC 11N, B 50/70 30mm
Tragschicht ACT 22 N, B 50/70 70mm
Fundation Kiesgemisch 0/45 ,OC= 500mm
Fixpunkt 5007 350.236
Fixpunkt 5008 356.788
Schützenmatt
Schützenmatt
Schützenmatt