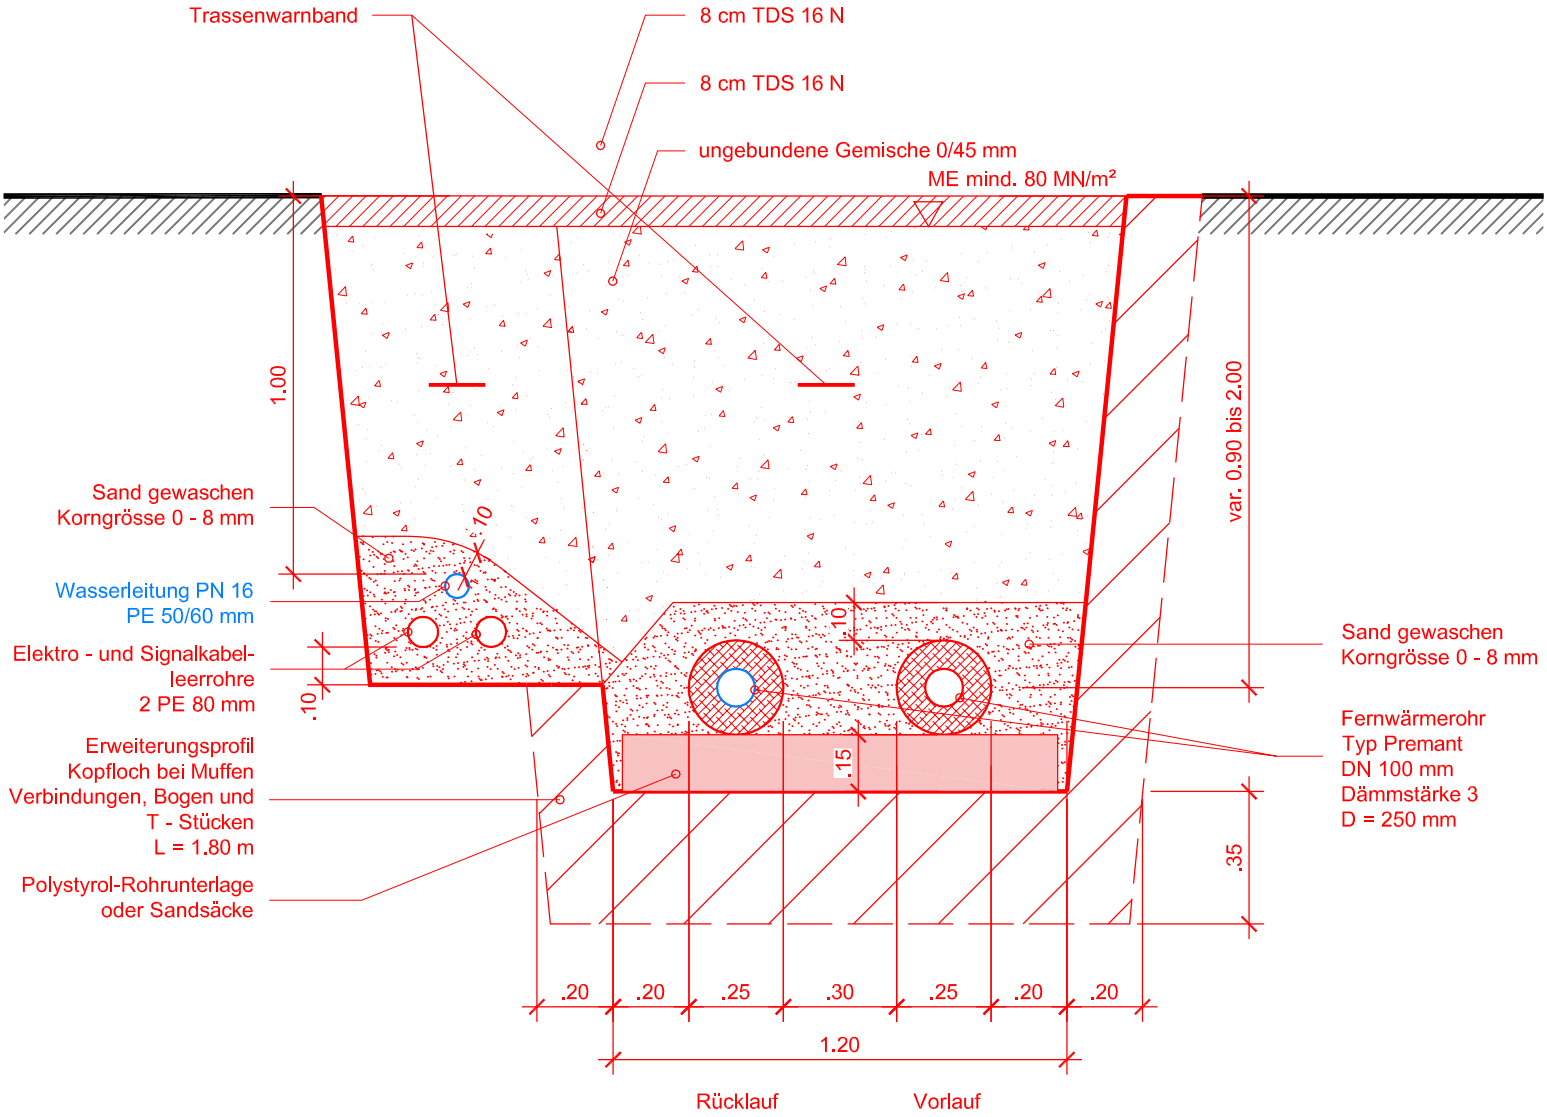
Trassenwarnband
8 cm TDS 16 N
8 cm TDS 16 N
ungebundene Gemische 0/45 mm
ME mind. 80 MN/m²
1.00
var. 0.90 bis 2.00
Sand gewaschen
Korngrösse 0 - 8 mm
.10
Wasserleitung PN 16
PE 50/60 mm
Elektro - und Signalkabel-
leerrohre
2 PE 80 mm
.10
Erweiterungsprofil
Kopfloch bei Muffen
Verbindungen, Bogen und
T - Stücken
L = 1.80 m
Polystyrol-Rohrunterlage
oder Sandsäcke
.10
Sand gewaschen
Korngrösse 0 - 8 mm
Fernwärmerohr
Typ Premant
DN 100 mm
Dämmstärke 3
D = 250 mm
.15
.35
.20
.20
.25
.30
.25
.20
.20
1.20
Rücklauf
Vorlauf