



N
Situationsplan 1:500



N
Untergeschoss 1:200


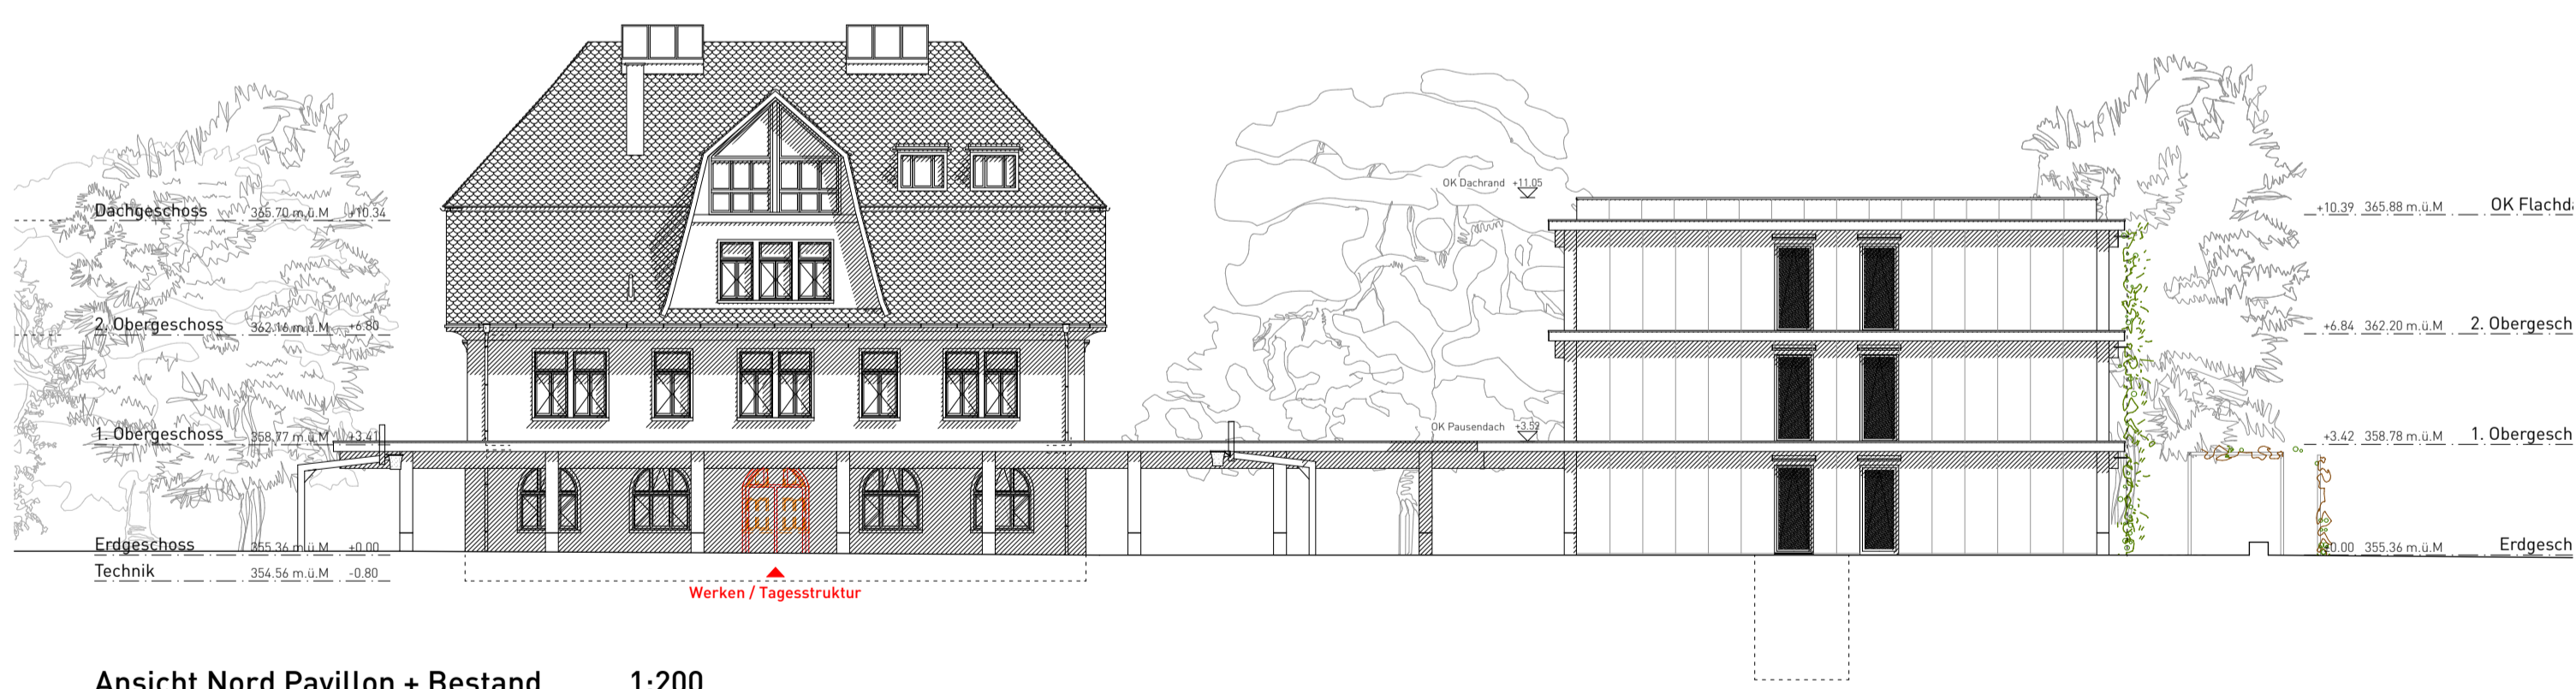


Ansicht Nord Pavillon + Bestand 1:200

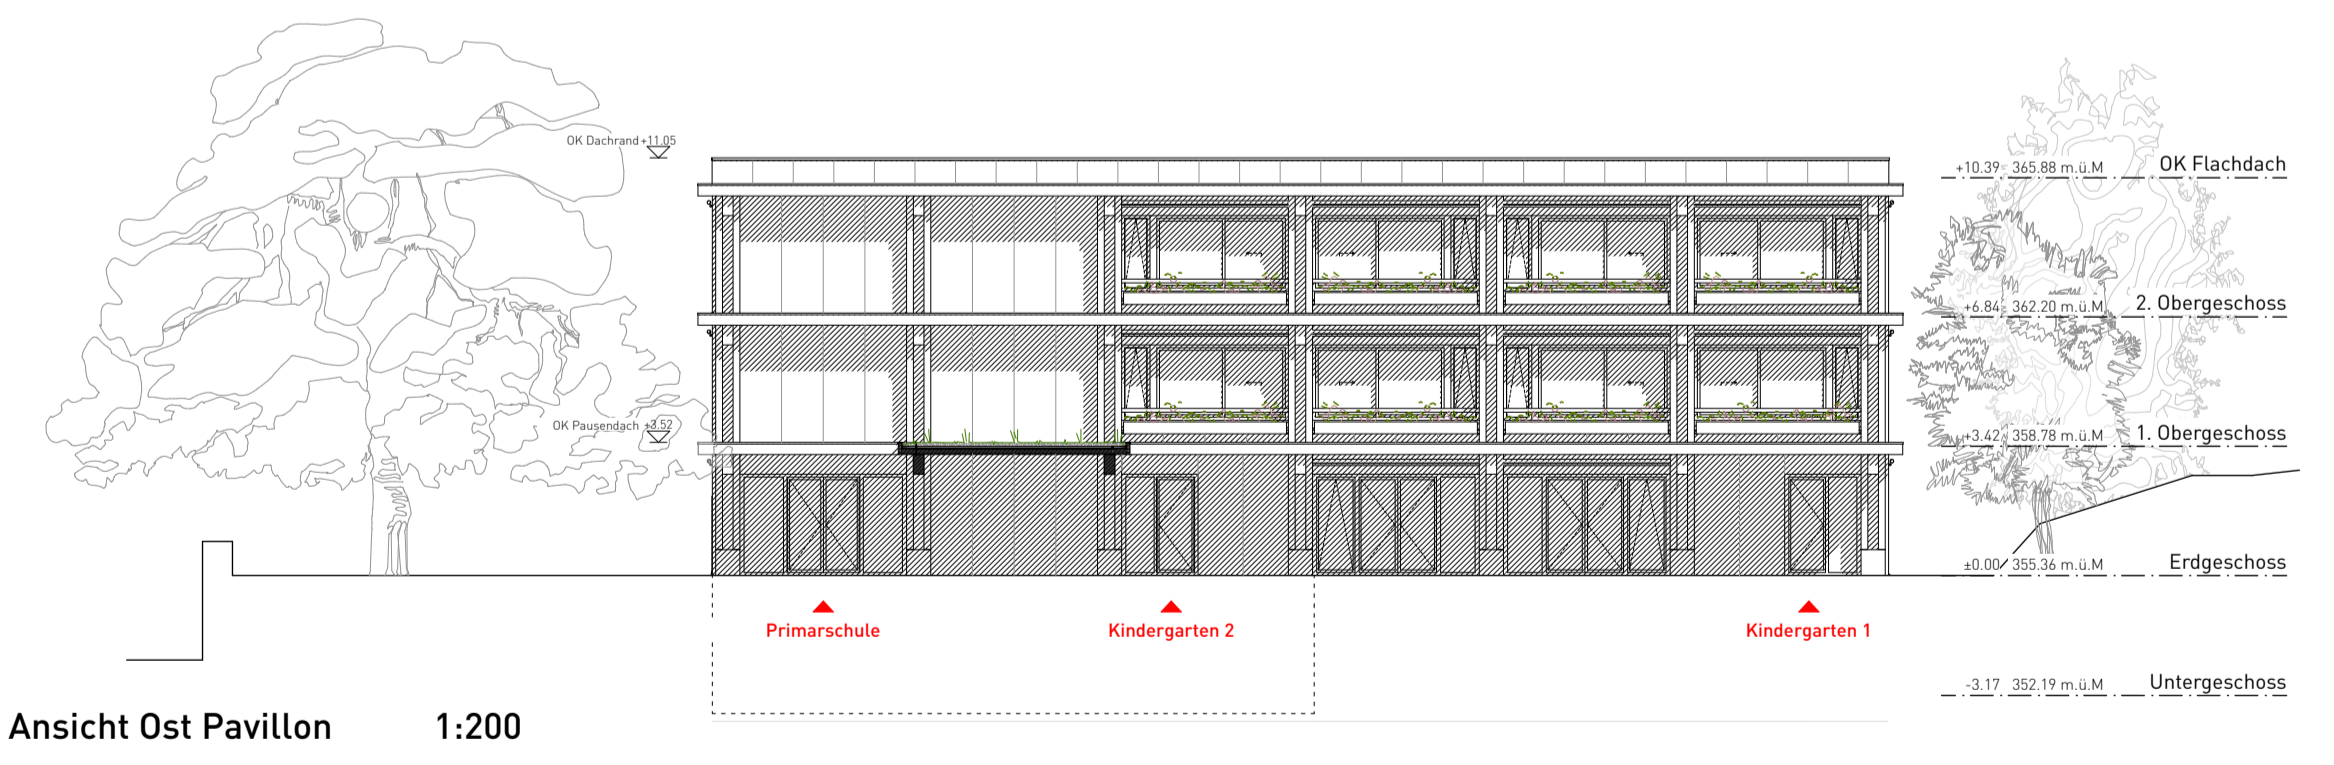

Ansicht Ost Pavillon 1:200





Koten (Meeresniveau): ± 0.00 = 355.36		
BAUVORHABEN: Erweiterung und Sanierung SH Umiken Parzelle Nr. 5331, Schulstrasse 2 5222 Umiken		
AUFTRAGGEBER: Stadt Brugg Abteilung Planung & Bau Hauptstrasse 5, 5201 Brugg		PROJEKTNUMMER: 268 GEZEICHNET: Sr. DRUCKDATUM: 22. März 2024
PLANVERFASSER: Froelich & Hsu Architekten ETH BSA AG Baslerstrasse 5, 5200 Brugg		
PLANUNGSPHASE: Bauprojekt		REVIDERT:
PLANKUMMER: 268_32_01	PLANTITEL: Situationsplan / Untergeschoss / Ansichten	MASSSTAB: 1:500, 1:200 PLANGRÖSSE: 84/60

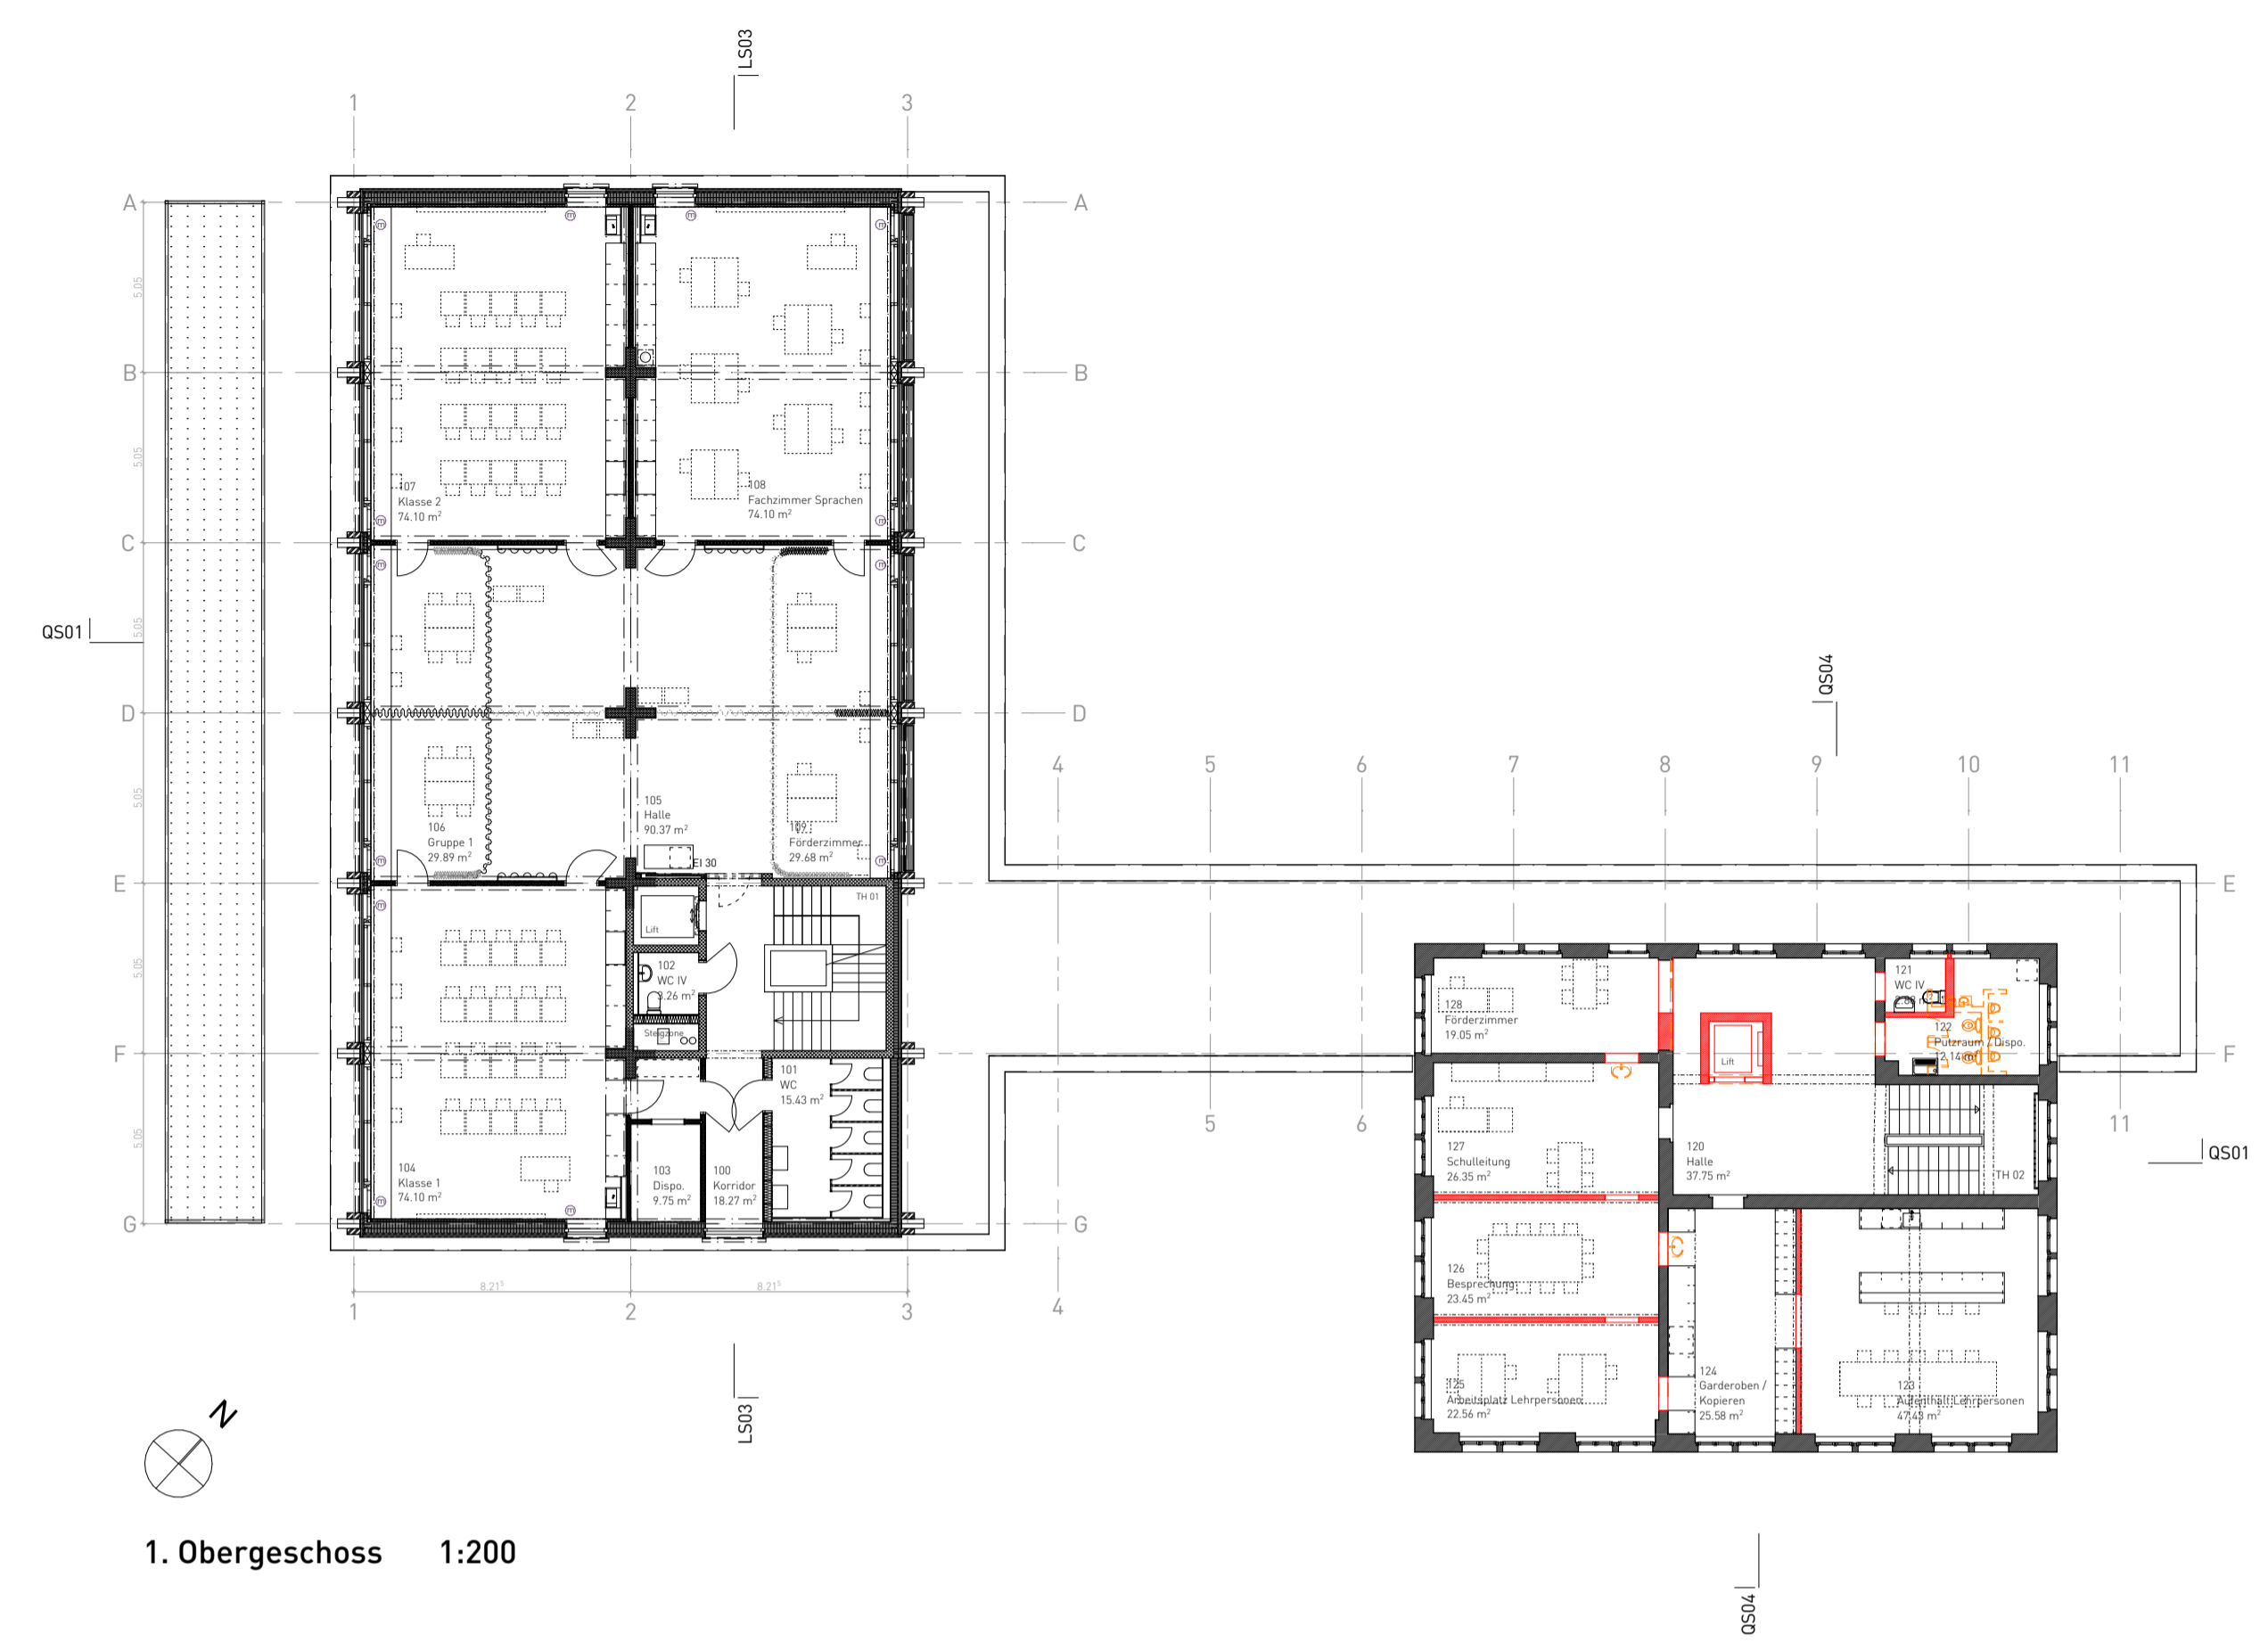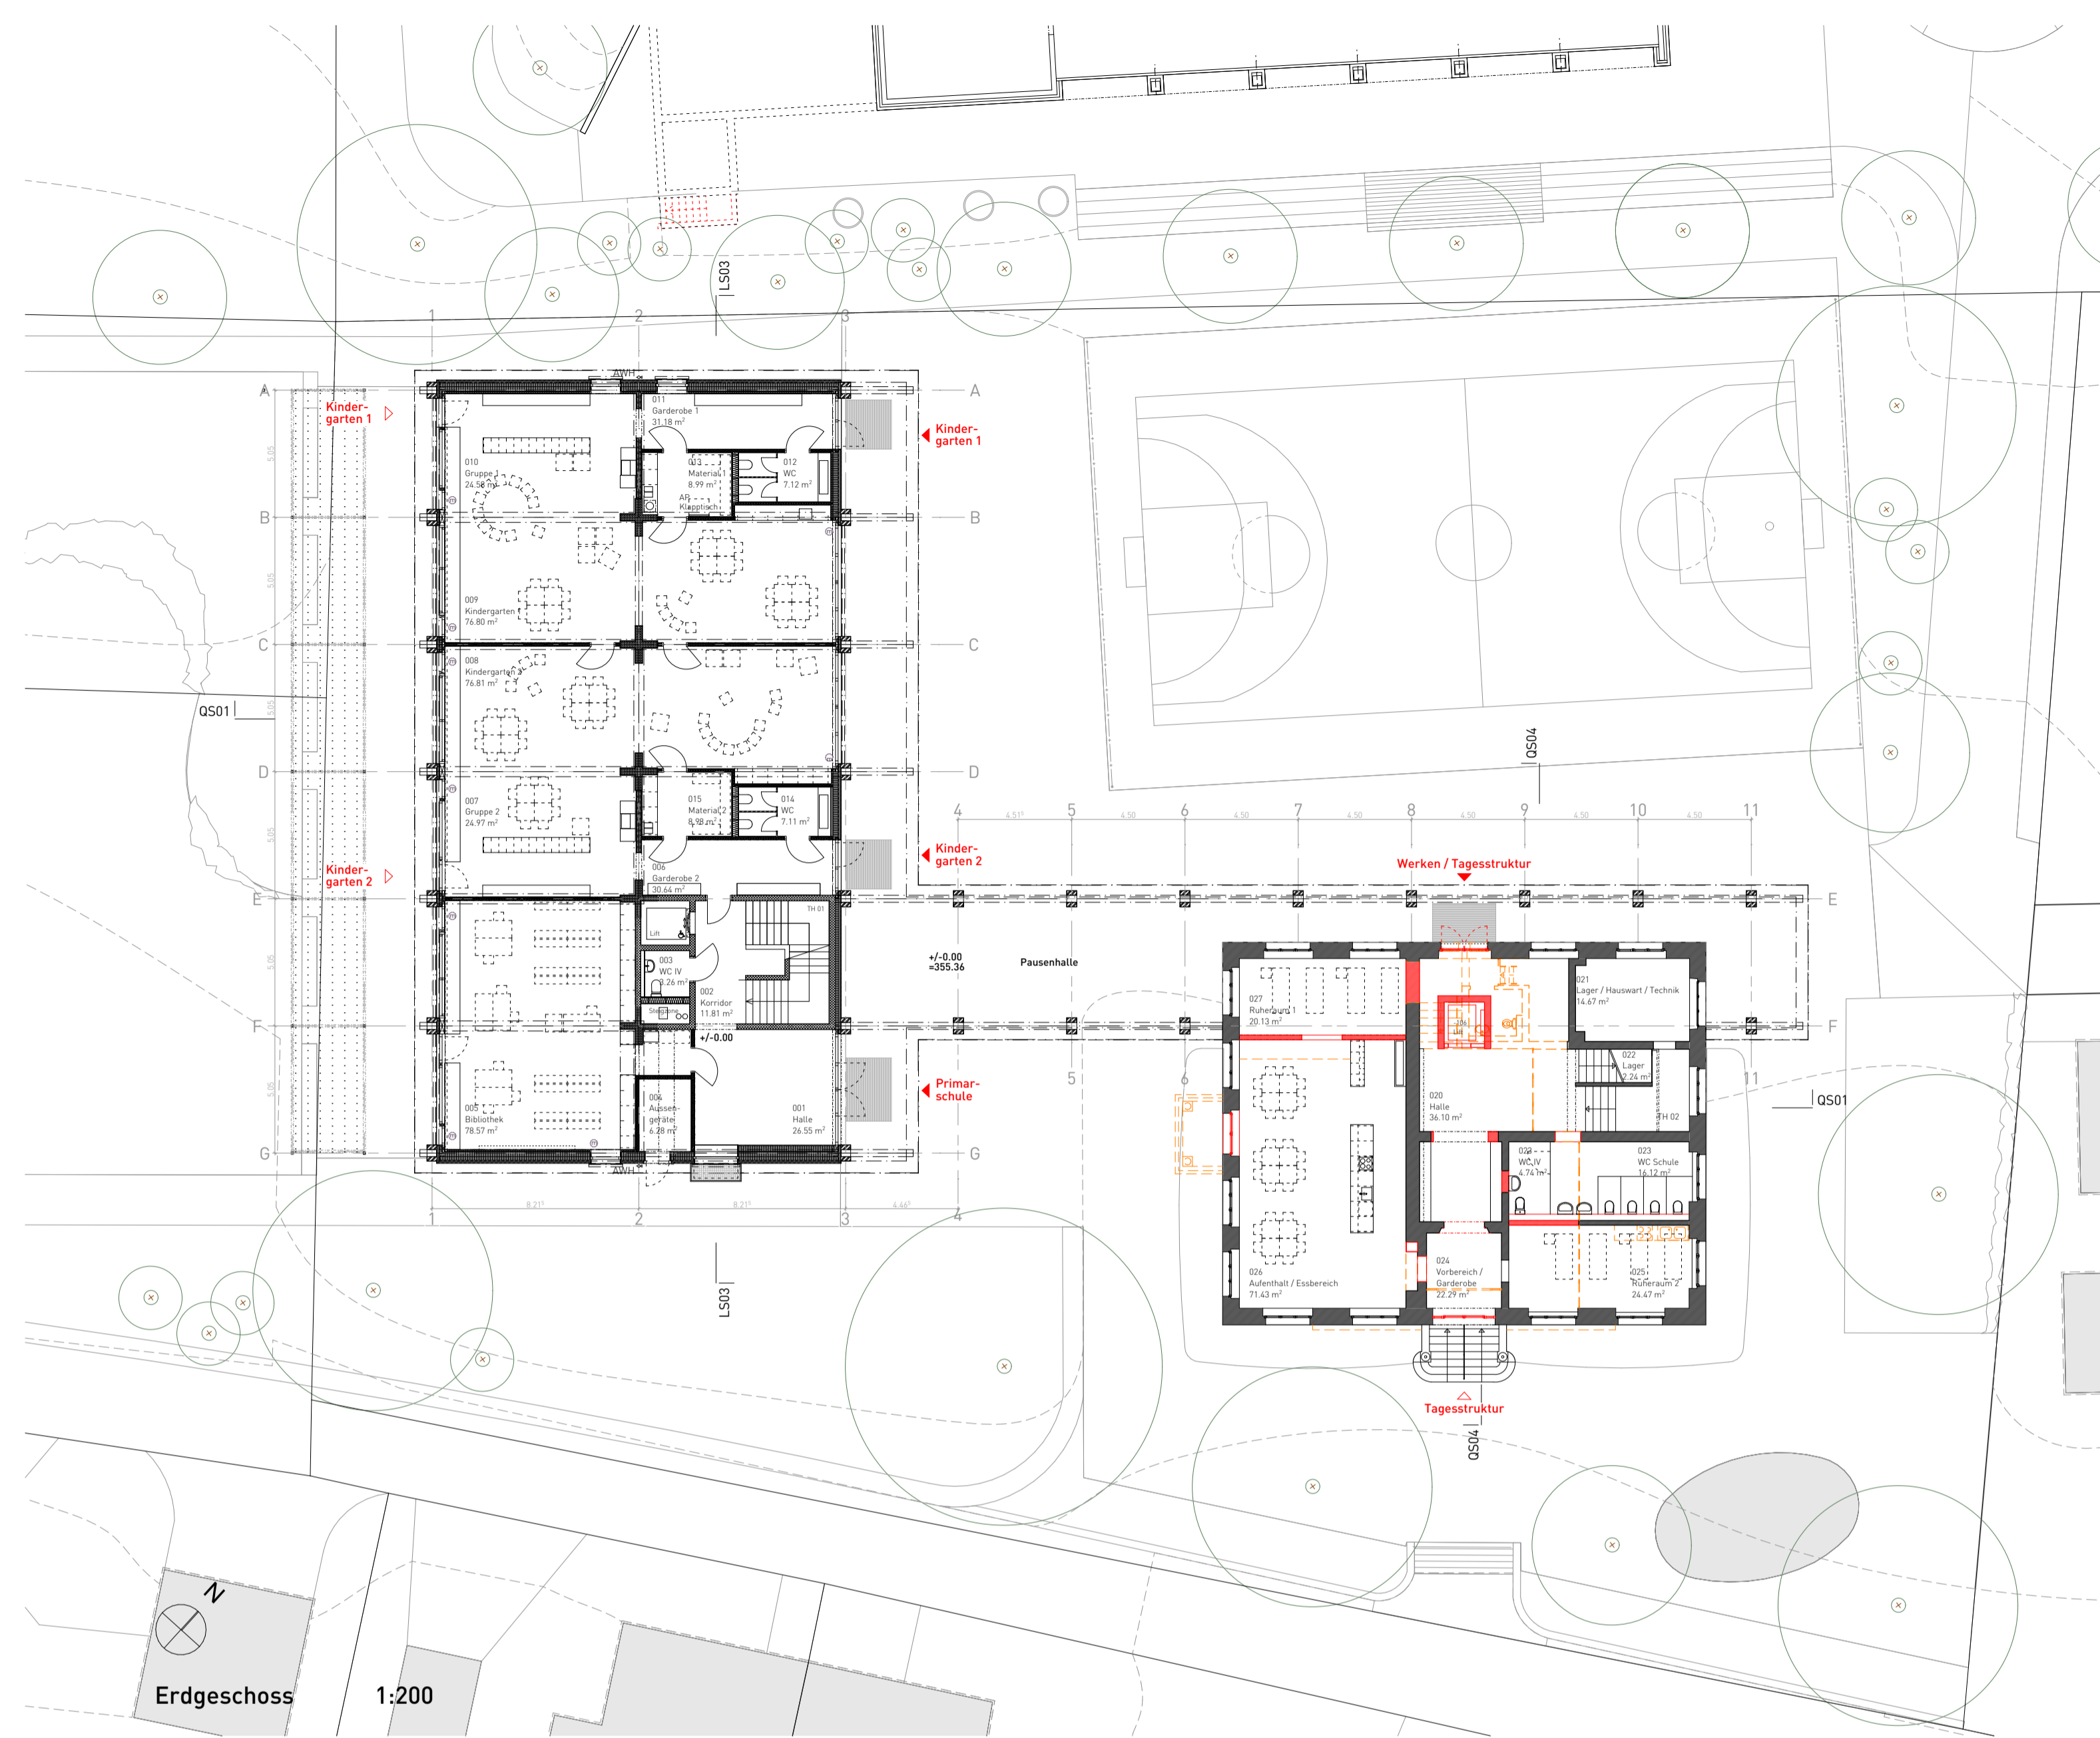

Ansicht Süd Pavillon + Bestand 1:200

Ansicht West Pavillon 1:200

Koten (Meeresniveau): ± 0.00 = 355.36		
BALUVRHABEN: Erweiterung und Sanierung SH Umiken Parzelle Nr. 5331, Schulstrasse 2 5222 Umiken		
AUFTRAGGEBER: Stadt Brugg Abteilung Planung & Bau Hauptstrasse 5, 5201 Brugg		PROJEKTNUMMER: 268 GEZEICHNET: sr. DRUCKDATUM: 22. März 2024
PLANVERFASSER: Froelich & Hsu Architekten ETH BSA AG Baslerstrasse 5, 5200 Brugg		
PLANUNGSPHASE: Bauprojekt		REVIDERT: MASSSTAB: 1:200 PLANGRÖSSE: 84/60
PLANKUMMER: 268_32_02	PLANTITEL: Erdgeschoss / 1. Obergeschoss / Ansichten	

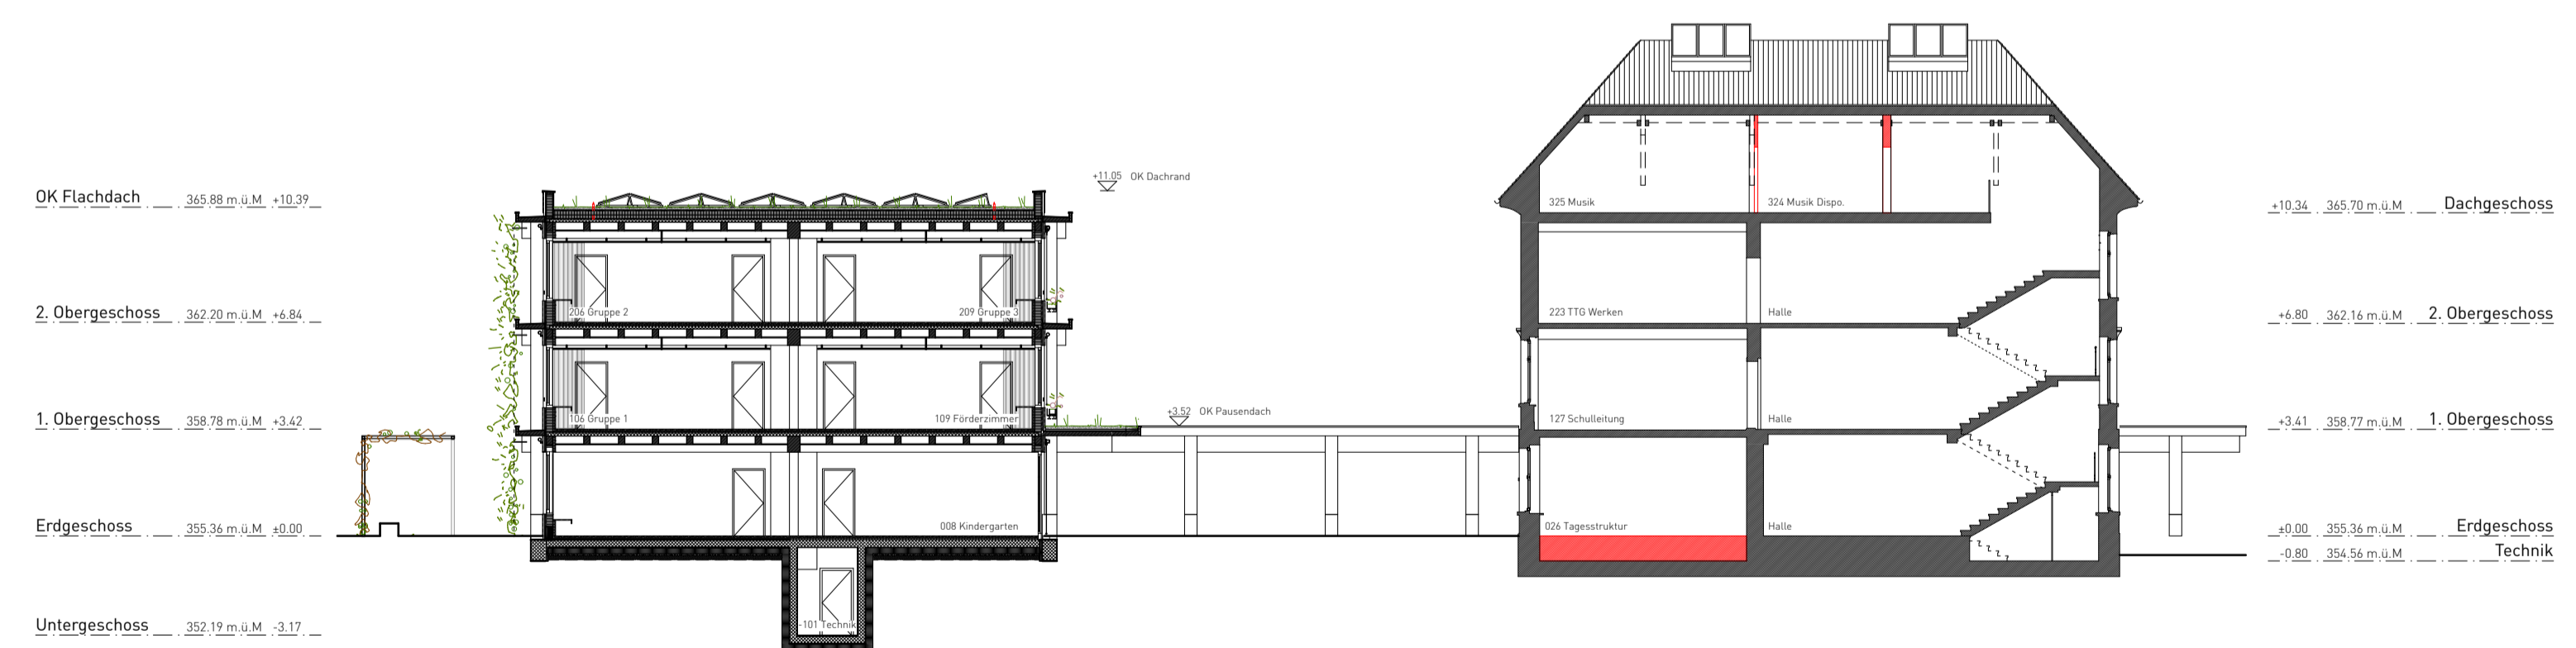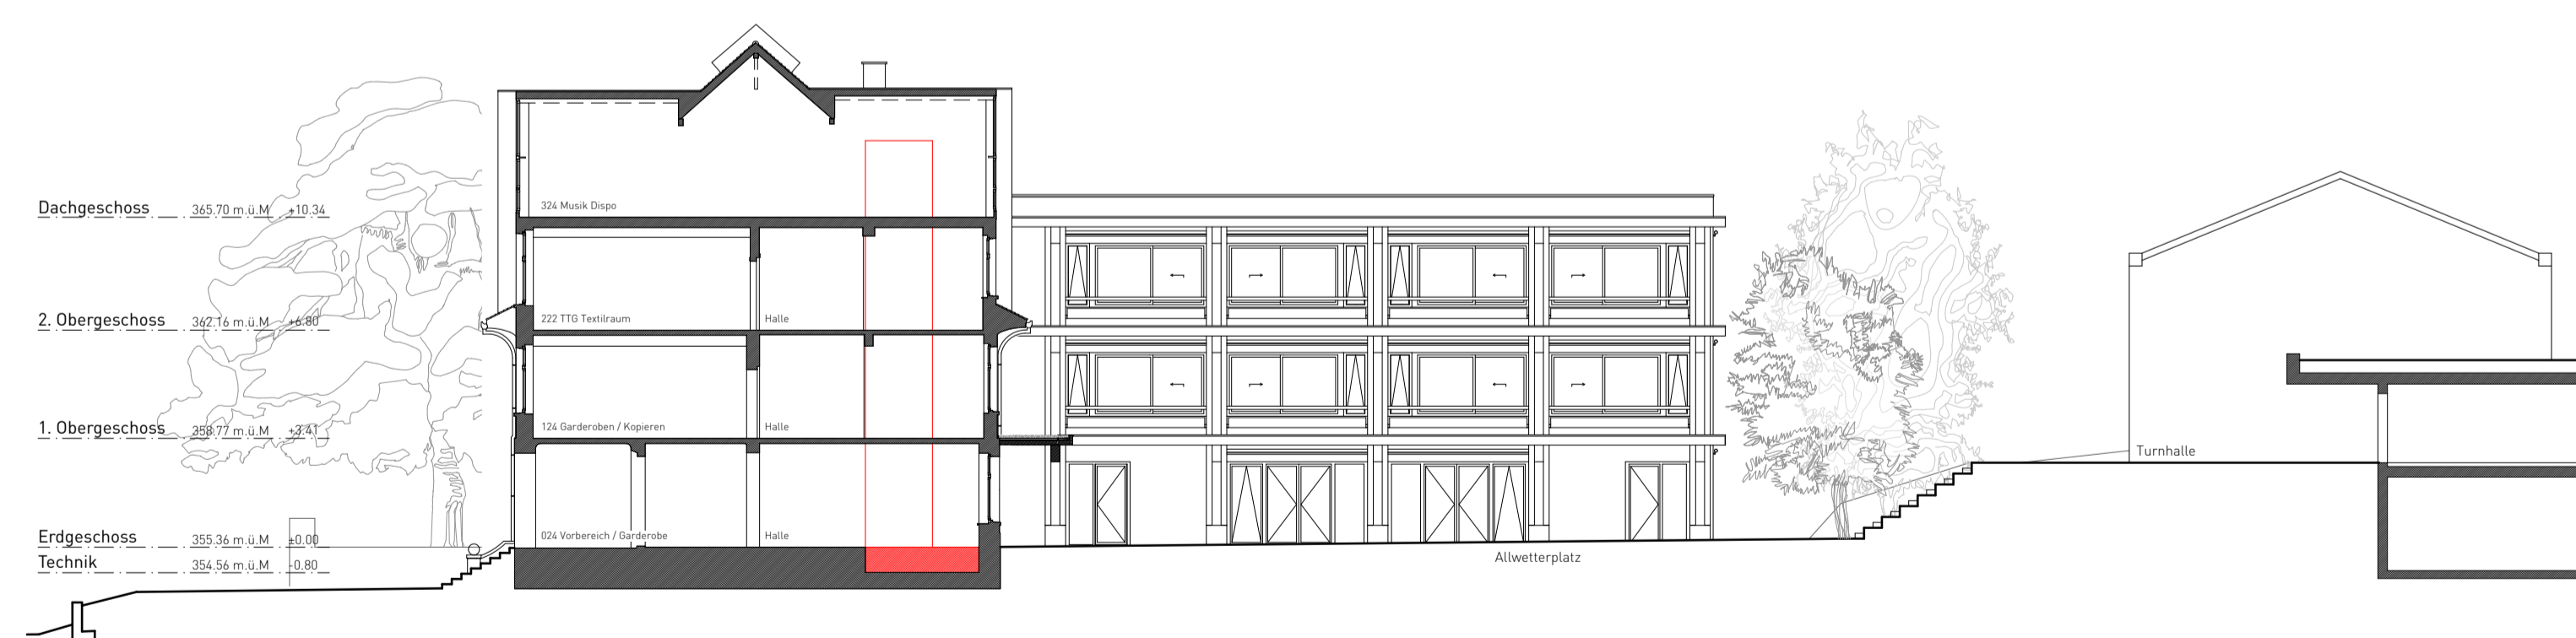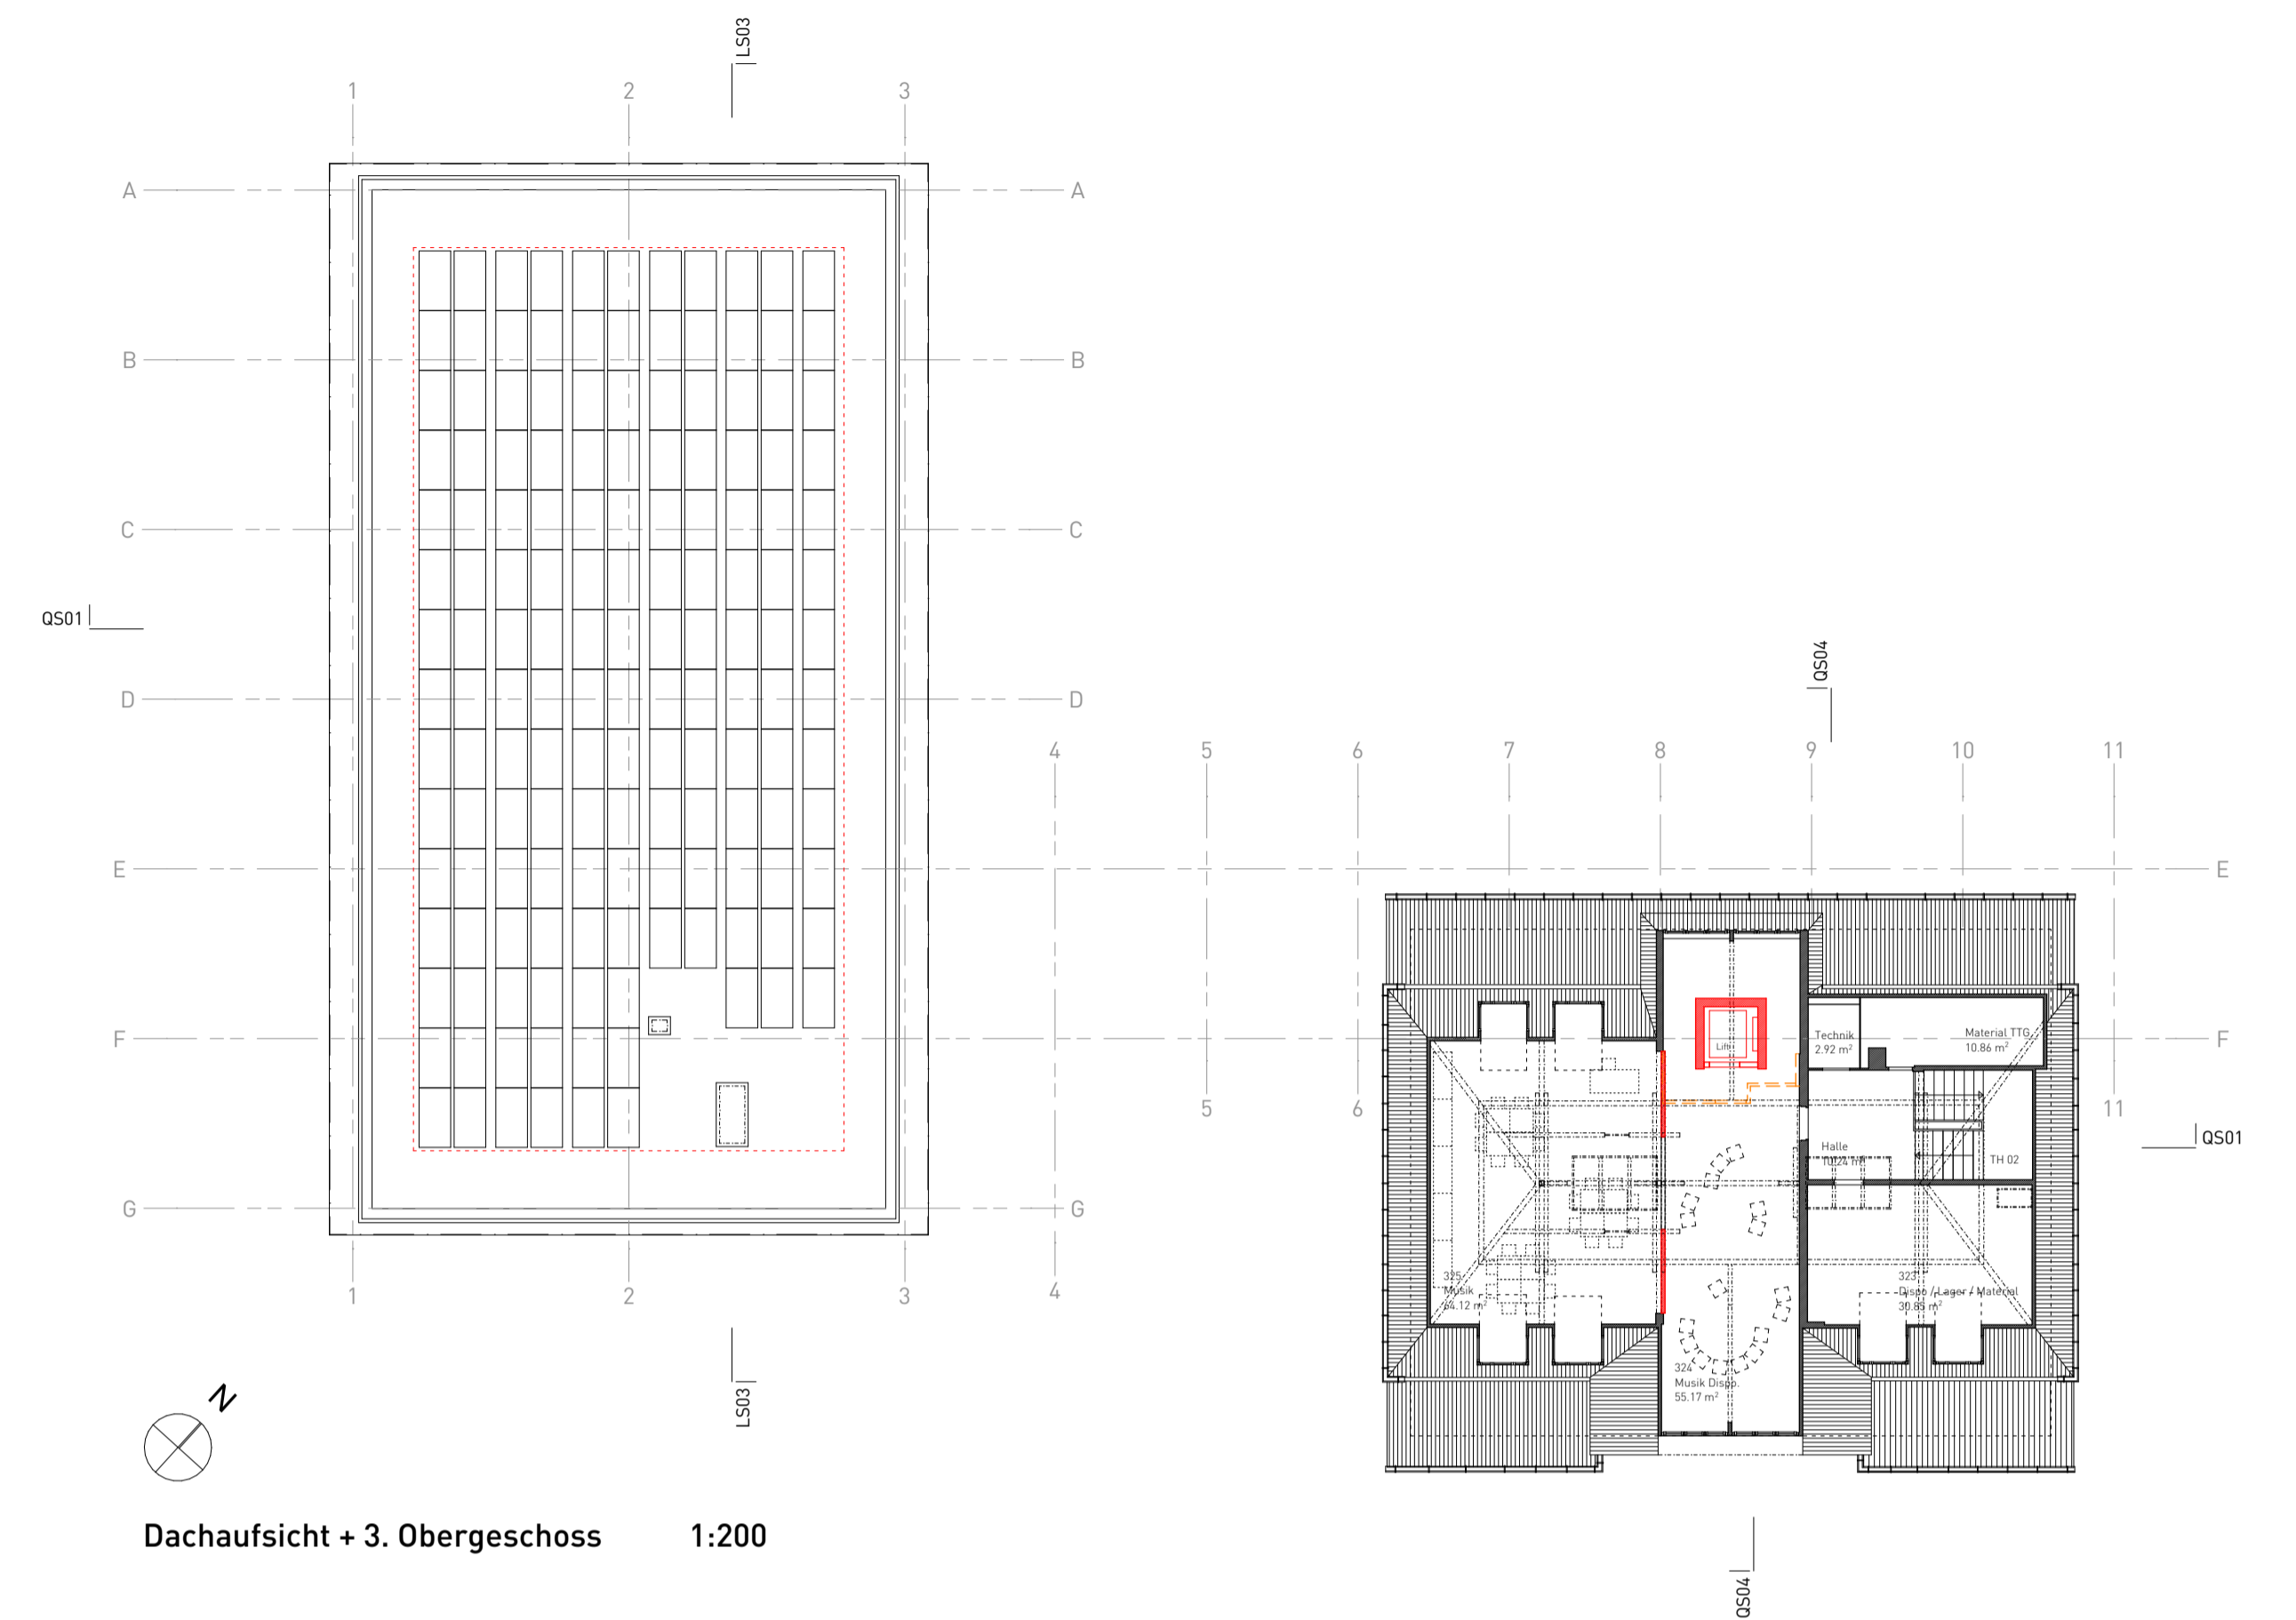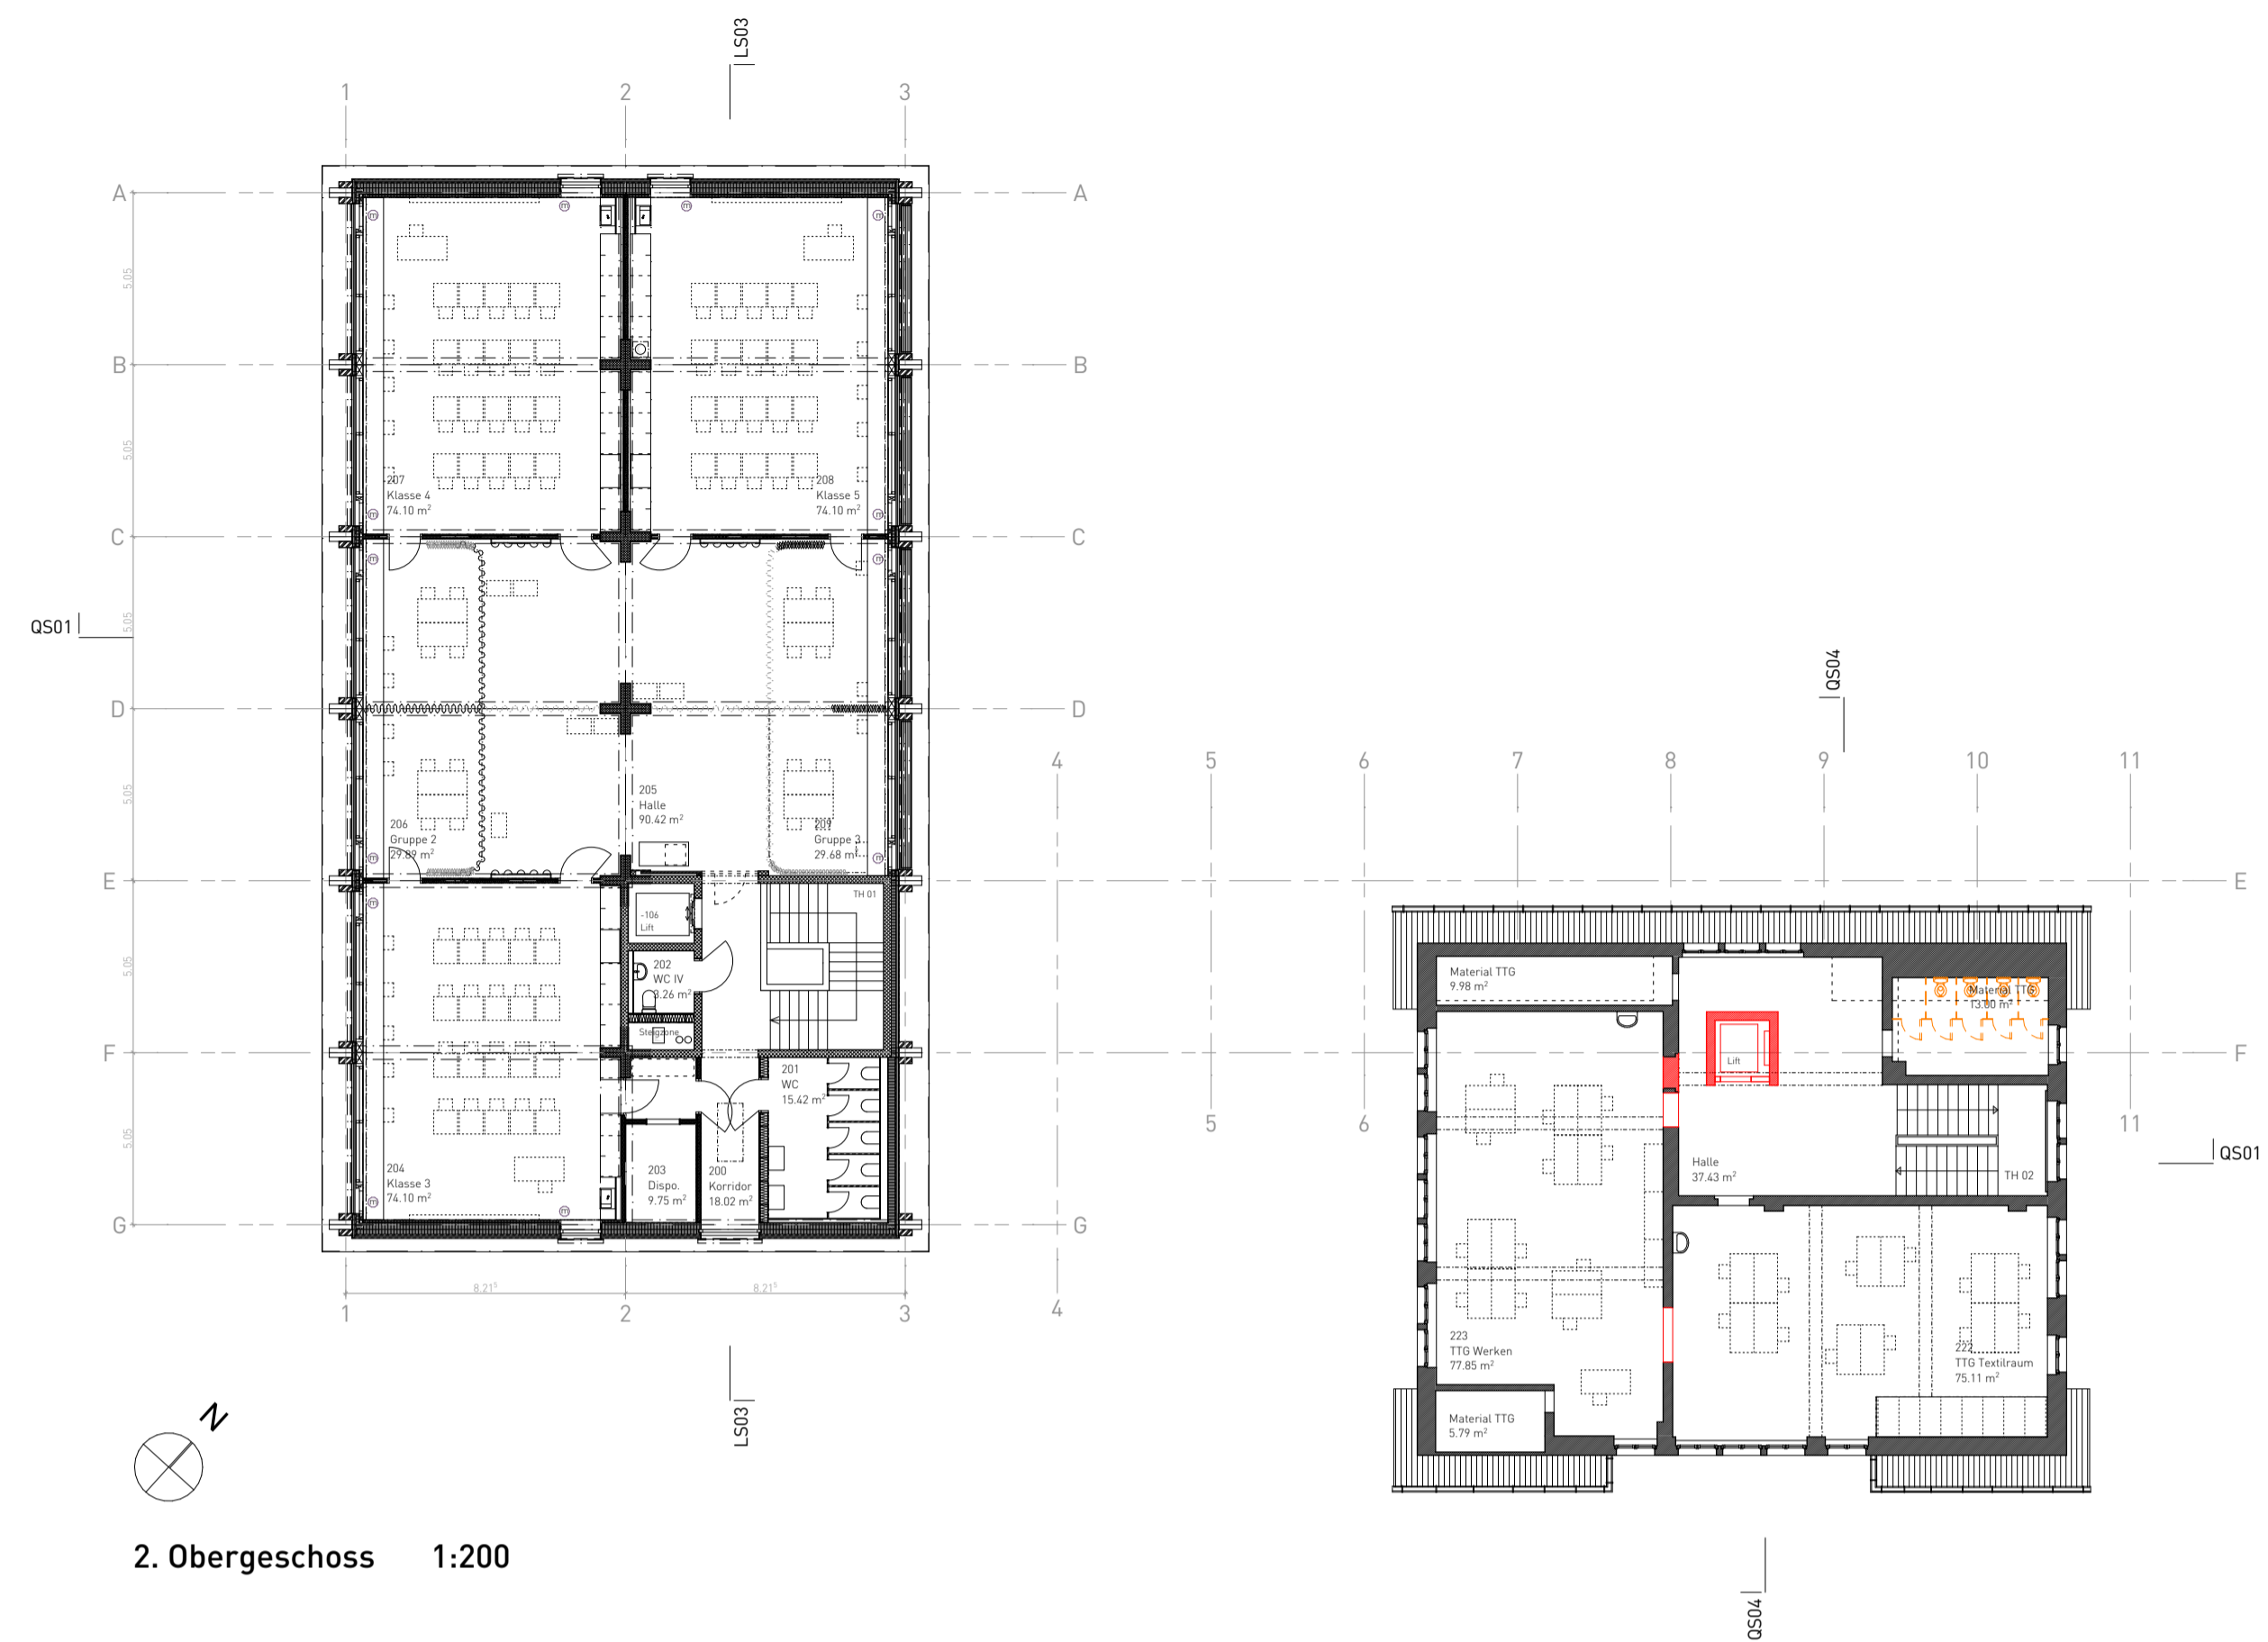

Koten (Metershöhe)		
± 0.00 = 355.36		
BALUVRHABEN:		
Erweiterung und Sanierung SH Umiken Parzelle Nr. 5331, Schulstrasse 2 5222 Umiken		
AUFTRAGGEBER:		
Stadt Brugg Abteilung Planung & Bau Hauptstrasse 5, 5201 Brugg		
PLANVERFASSER:		
Froelich & Hsu Architekten ETH BSA AG Baslerstrasse 5, 5200 Brugg		
PROJEKTNUMMER:		
268		
GEZEICHNET:		
sr.		
DRUCKDATUM:		
22. März 2024		
REVIDERT:		
Bauprojekt		
PLANNUMMER:	PLANTITEL:	MASSSTAB:
268_32_03	2. Obergeschoss / Dachgeschoss / Schnitte	1:200
PLANGRÖSSE:		84/60