

# LiechtiGrafZumsteg

Gesamtsanierung und Erweiterung Schulhaus Stapfer  
 Bauherrschafft: Stadt Brugg

## Klassenzimmer Bestand


**Projekt** Nr. 384.501  
 Massstab 1:50  
 Format 60/84  
 Gezeichnet DSI  
 Datum -  
 Revision -

## Vorabzug: 16.12.2015

	Beton		Betonwerkstoff		Vollgipsplatte
	Backstein		Naturstein		Leichtbauwand
	Kalksandstein		Holzwerkstoff		Glas
	Calmo		Holz massiv		Sperrschicht
	Zementstein		Wärmedämmung		Bestehend

+/- 0.00 = 351.35 m.ü.M.

Revision	Datum	Betreff

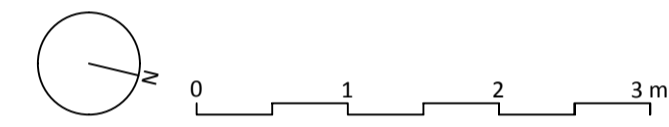

Liechti Graf Zumsteg Architekten AG  
 Stapferstrasse 2, Postfach, 5201 Brugg  
 +41 56 460 40 20, www.lgz.ch, info@lgz.ch

