


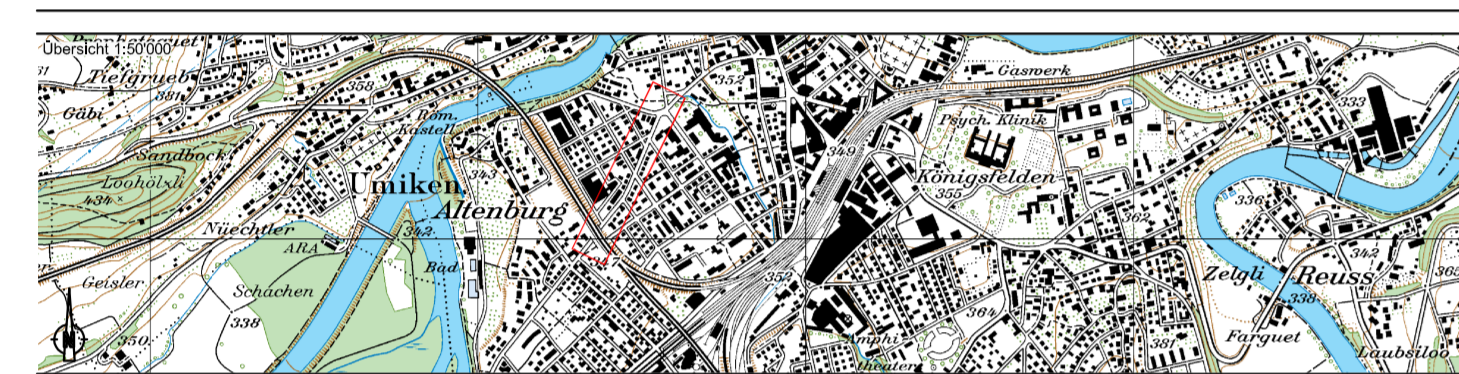

Sanierung Schöneggstrasse Kanalisation & Werkleitungen

Bauprojekt

Situation Werkleitungen 1:200 Abschnitt Dammweg - Rauchensteinstrasse



Projektnummer: 409SPBF101
 Plannummer: 103
 Format: 45x126
 Dateiname: 5_V2_vo_Plaene/Situation.dwg
 Plotfile:
 Adr: Erstellung: Änderung 1: Änderung 2:
 gezeichnet: E. Hochli 26.04.2016
 geprüft: Haa 26.04.2016
 freigegeben: Rüd 26.04.2016
 Beschreibung der letzten Änderung:



5201 Brugg
 Neumarkt 1
 T 056 580 97 97
 F 056 580 97 00
 brugg@portag.ch
 www.portag.ch

Werkleitungen:

(nach SIA 405)

Medium

- Schmutzwasser
- Wasserversorgung
- Gas
- Elektrizität
- Swisscom (Telecom)
- TV (Kabelkommunikation)

Signatur bestehend

- Schmutzwasser: - - - - -
- Wasserversorgung: - - - - -
- Gas: - - - - -
- Elektrizität: - - - - -
- Swisscom (Telecom): - - - - -
- TV (Kabelkommunikation): - - - - -

Signatur neu

- Schmutzwasser: - - - - -
- Wasserversorgung: - - - - -
- Gas: - - - - -
- Elektrizität: - - - - -
- Swisscom (Telecom): - - - - -
- TV (Kabelkommunikation): - - - - -

Leitungspunkte:

- Kantelbohr
- Überflur Hydrant
- Unterflur Hydrant
- Schieber
- Kontrollschacht (Kataster)
- Strassenablauf
- best. Kontrollschacht/Strassenablauf **abbrechen**

Signatur bestehend

- Kantelbohr: ●
- Überflur Hydrant: ●
- Unterflur Hydrant: ●
- Schieber: ●
- Kontrollschacht (Kataster): ●
- Strassenablauf: ●
- best. Kontrollschacht/Strassenablauf **abbrechen**: ●

Signatur neu

- Kantelbohr: ●
- Überflur Hydrant: ●
- Unterflur Hydrant: ●
- Schieber: ●
- Kontrollschacht (Kataster): ●
- Strassenablauf: ●
- best. Kontrollschacht/Strassenablauf **abbrechen**: ●

Sanierung:

- Hausanschluss sanieren
- Schmutzwasserleitung Inlinersanierung

