


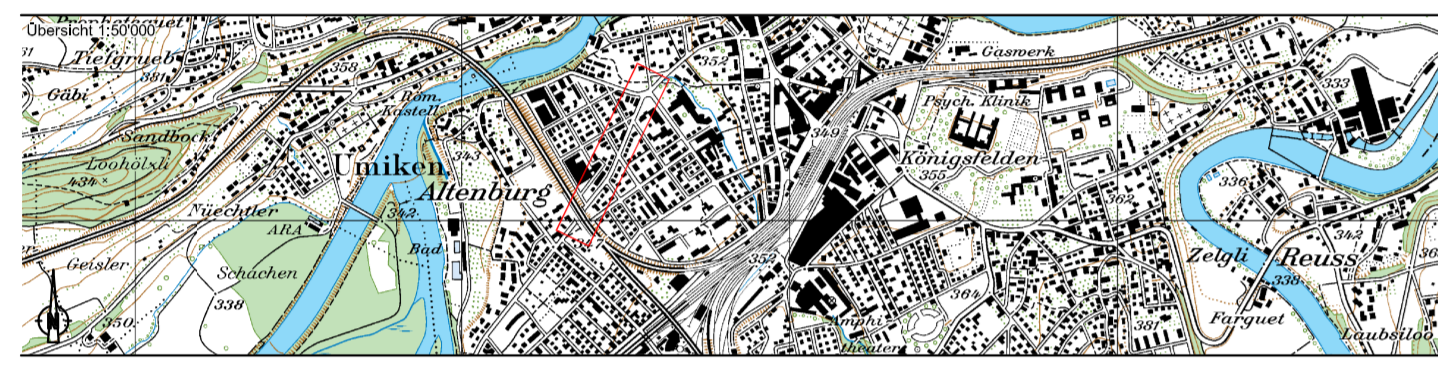

# Sanierung Schöneggstrasse Strassenbau

## Bauprojekt

Situation 1:200  
Abschnitt Dammweg - Rauchensteinstrasse



Projektnummer: 4096PBF101  
 Plannummer: 101  
 Format: 48x147  
 Dateiname: 5\_12\_1c\_Plaene/Situation.dwg  
 Plotfile:

**PORTA**  
 INGENIEURE PLANER GEOMETER

5201 Brugg  
 gezeichnet: Ehd/Hzd 26.04.2016  
 geprüft: Haa 26.04.2016  
 freigegeben: Rd 26.04.2016  
 Beschreibung der letzten Änderung:

Neumann 1  
 T 058 580 97 87  
 F 058 580 97 00  
 info@portasg.ch  
 www.portasg.ch

