


GEMEINDE **Brugg IO**
 STRASSE **K 112 Zurzacherstrasse**
 BEREICH D306 + 175 m bis D310 + 3 m (L = 318 m)
 OBJEKT **Verlängerung Vorsortierung**
 PLAN **Situation 1:500**

Vorstudien Vorprojekt Bauprojekt Auflageprojekt Ausführungsprojekt Ausgeführtes Werk

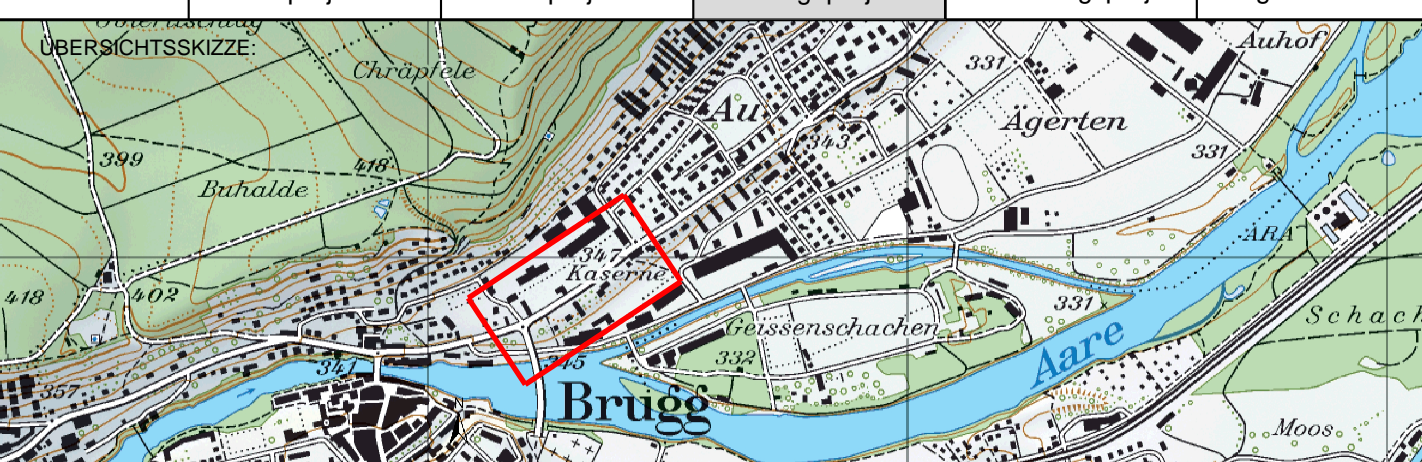

PROJEKTVERFASSER:		PLAN NR.	FORMAT : 30 / 105 FLÄCHE : 0.315 m ²
Departement Bau, Verkehr und Umwelt Abteilung Tiefbau Realisierung 5001 Aarau		PROJEKT GEZEICHNET GEPRÜFT	NAME Mer mv Mer
		DATUM	Mer Sept. 2015 Sept. 2015
ÄNDERUNGEN		INDEX	
		A	
		B	
		C	
EINGESEHEN			
FREIGABE			
REG. NR. 095.112.009		PLAN NR.	001

