




# GEP-Massnahme Fremdwasserelimination Sauberwasserleitung, Stapfer

Vorprojekt

Situation 1:250

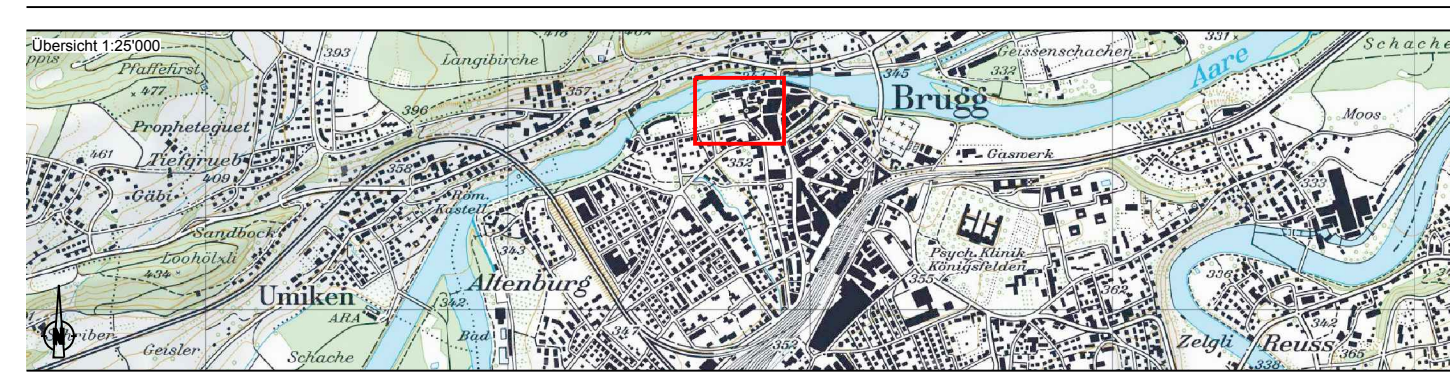

AV-Grundlage: LV-03

Projektnummer: 4095PBG101  
 Plannummer: 001  
 Format: 60/105  
 Dateiname: ...15\_Proj11\_Vorprojekte\_Plaene/Situation\_250.dwg  
 Plotfile:

Krit. Erstellung: Änderung 1: Änderung 2:  
 gezeichnet: Des/Wp 10.06.2016 Om/1 10.01.2017  
 geprüft: Sfr 10.06.2016 SW 10.01.2017  
 freigegeben: Sm 10.06.2016 Cr 10.01.2017  
 Beschreibung der letzten Änderung:  
 Abschnittslängen ergänzt



5201 Brugg  
 Neumarkt 1  
 T 058 580 97 97  
 F 058 580 97 00  
 brugg@porta.ch  
 www.porta.ch

### Werkleitungen: (nach SIA 405)

Medium	Signatur bestehend	Signatur neu
Schmutzwasser	—	—
Sauberwasser	—	—
Hausanschlüsse in Verantwortung Grundeigentümer	—	—
Wasserversorgung	—	—
Gas	—	—
Elektrizität	—	—
Swisscom	—	—
Kabelkommunikation	—	—
Fernwärme	—	—

### Orientierungsinhalt

Erneuerung Schulhaus Stapfer und Fernwärme	—
Sauberwasser Schulhaus Stapfer geplant	—
Schmutzwasser Schulhaus Stapfer geplant	—
Geländeaufnahmen vom 19.05.2016 Gelände	346.30
Kanalisation	346.30

