

Planung und Bau

01. Juni 2026

brugg

Baugesuch Nr. **2026-0075**

(durch Abt. Planung & Bau auszufüllen)

Eingang: _____

Publikation von 10.07.2026 bis 10.08.2026

- ☐ Baugesuch
☐ Rückbaugesuch
☒ Reklamegesuch
☐ Benutzung öffentlicher Grund
☐ Kanalisationsgesuch (Sanierung / Inliner Hausanschluss)
☐ Umnutzungsgesuch / Änderung Öffnungszeiten
☐ Bestuhlungsgesuch

Gesuchsteller (Namen, Adressen, Telefonnummer, E-Mail)

Bauherrschaft: Florian Schneider

Im Moos 16, 5210 Windisch

Grundeigentümer: Florian Schneider

Im Moos 16, 5210 Windisch

Projektverfasser: Architheke AG

Zurzacherstrasse 232, 5200 Brugg

Bauvorhaben und Standort:

Beschriftung Brasserie Brugg

Strasse Bahnhofstrasse

Hausnummer 24

Parzelle Nr. 878

Brandvers. Nr. _____

Bauzone WAZ4

Zweckbestimmung der Baute

☐ Wohnungen (Formular Gebäude- und Wohnungserhebung GWR ausfüllen)

☐ Industrie / Gewerbe: _____

Energieträger der Heizung (immer Angeben)

Baukosten (immer Angeben)

Umgebauter Raum nach SIA _____ m³ zu CHF _____

Umgebungsarbeiten

Total

Bauprofile sind aufgestellt ab _____

(Grenzsteine sind freizulegen und zu markieren. Die Erdgeschosskote ist gut sichtbar zu bezeichnen.)

Unterschriften (mit Datum)

Bauherr

 29.5.26

Grundeigentümer

 29.5.26

Projektverfasser

 29.5.26

Baugesuch 2026 – 0075

Beschriftung Brasserie


Material- und Farbkonzept

Schriftzug: Der Schriftzug wird in Metall einbrennlackiert auf Konsolen montiert

Schriftfarbe Messing



Beleuchtung: Der Schriftzug wird mit kleinen Strahlern von vorne angeleuchtet

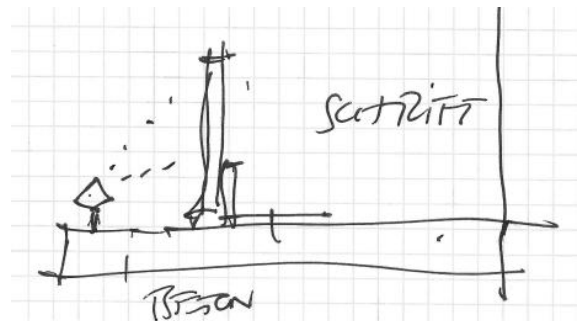

ARCHITHEKE AG
06.07.2026

2611.2
Reklame Brasserie Brugg

Planunterlagen

Plan Nr.

Mst.

Baueingabe

B01

1:100

Projektbeschreibung

Reklame Brasserie Brugg

Bahnhofstrasse 24

Bauherrschaft

Florian Schneider

Im Moos 16 | 5210 Windisch

Architekt

Architheke AG

Zürcherstrasse 232, 5200 Brugg

056 442 21 46, mail@architheke.ch

Datum revidiert

-

erstellt

28.05.2026/LTS

Format

630 x 594

±0.00

352.38 müM

Bestand

Abbruch


Neu

Ort / Datum


Grundigentümer/in

Bauherrschaft

Projektverantwortliche

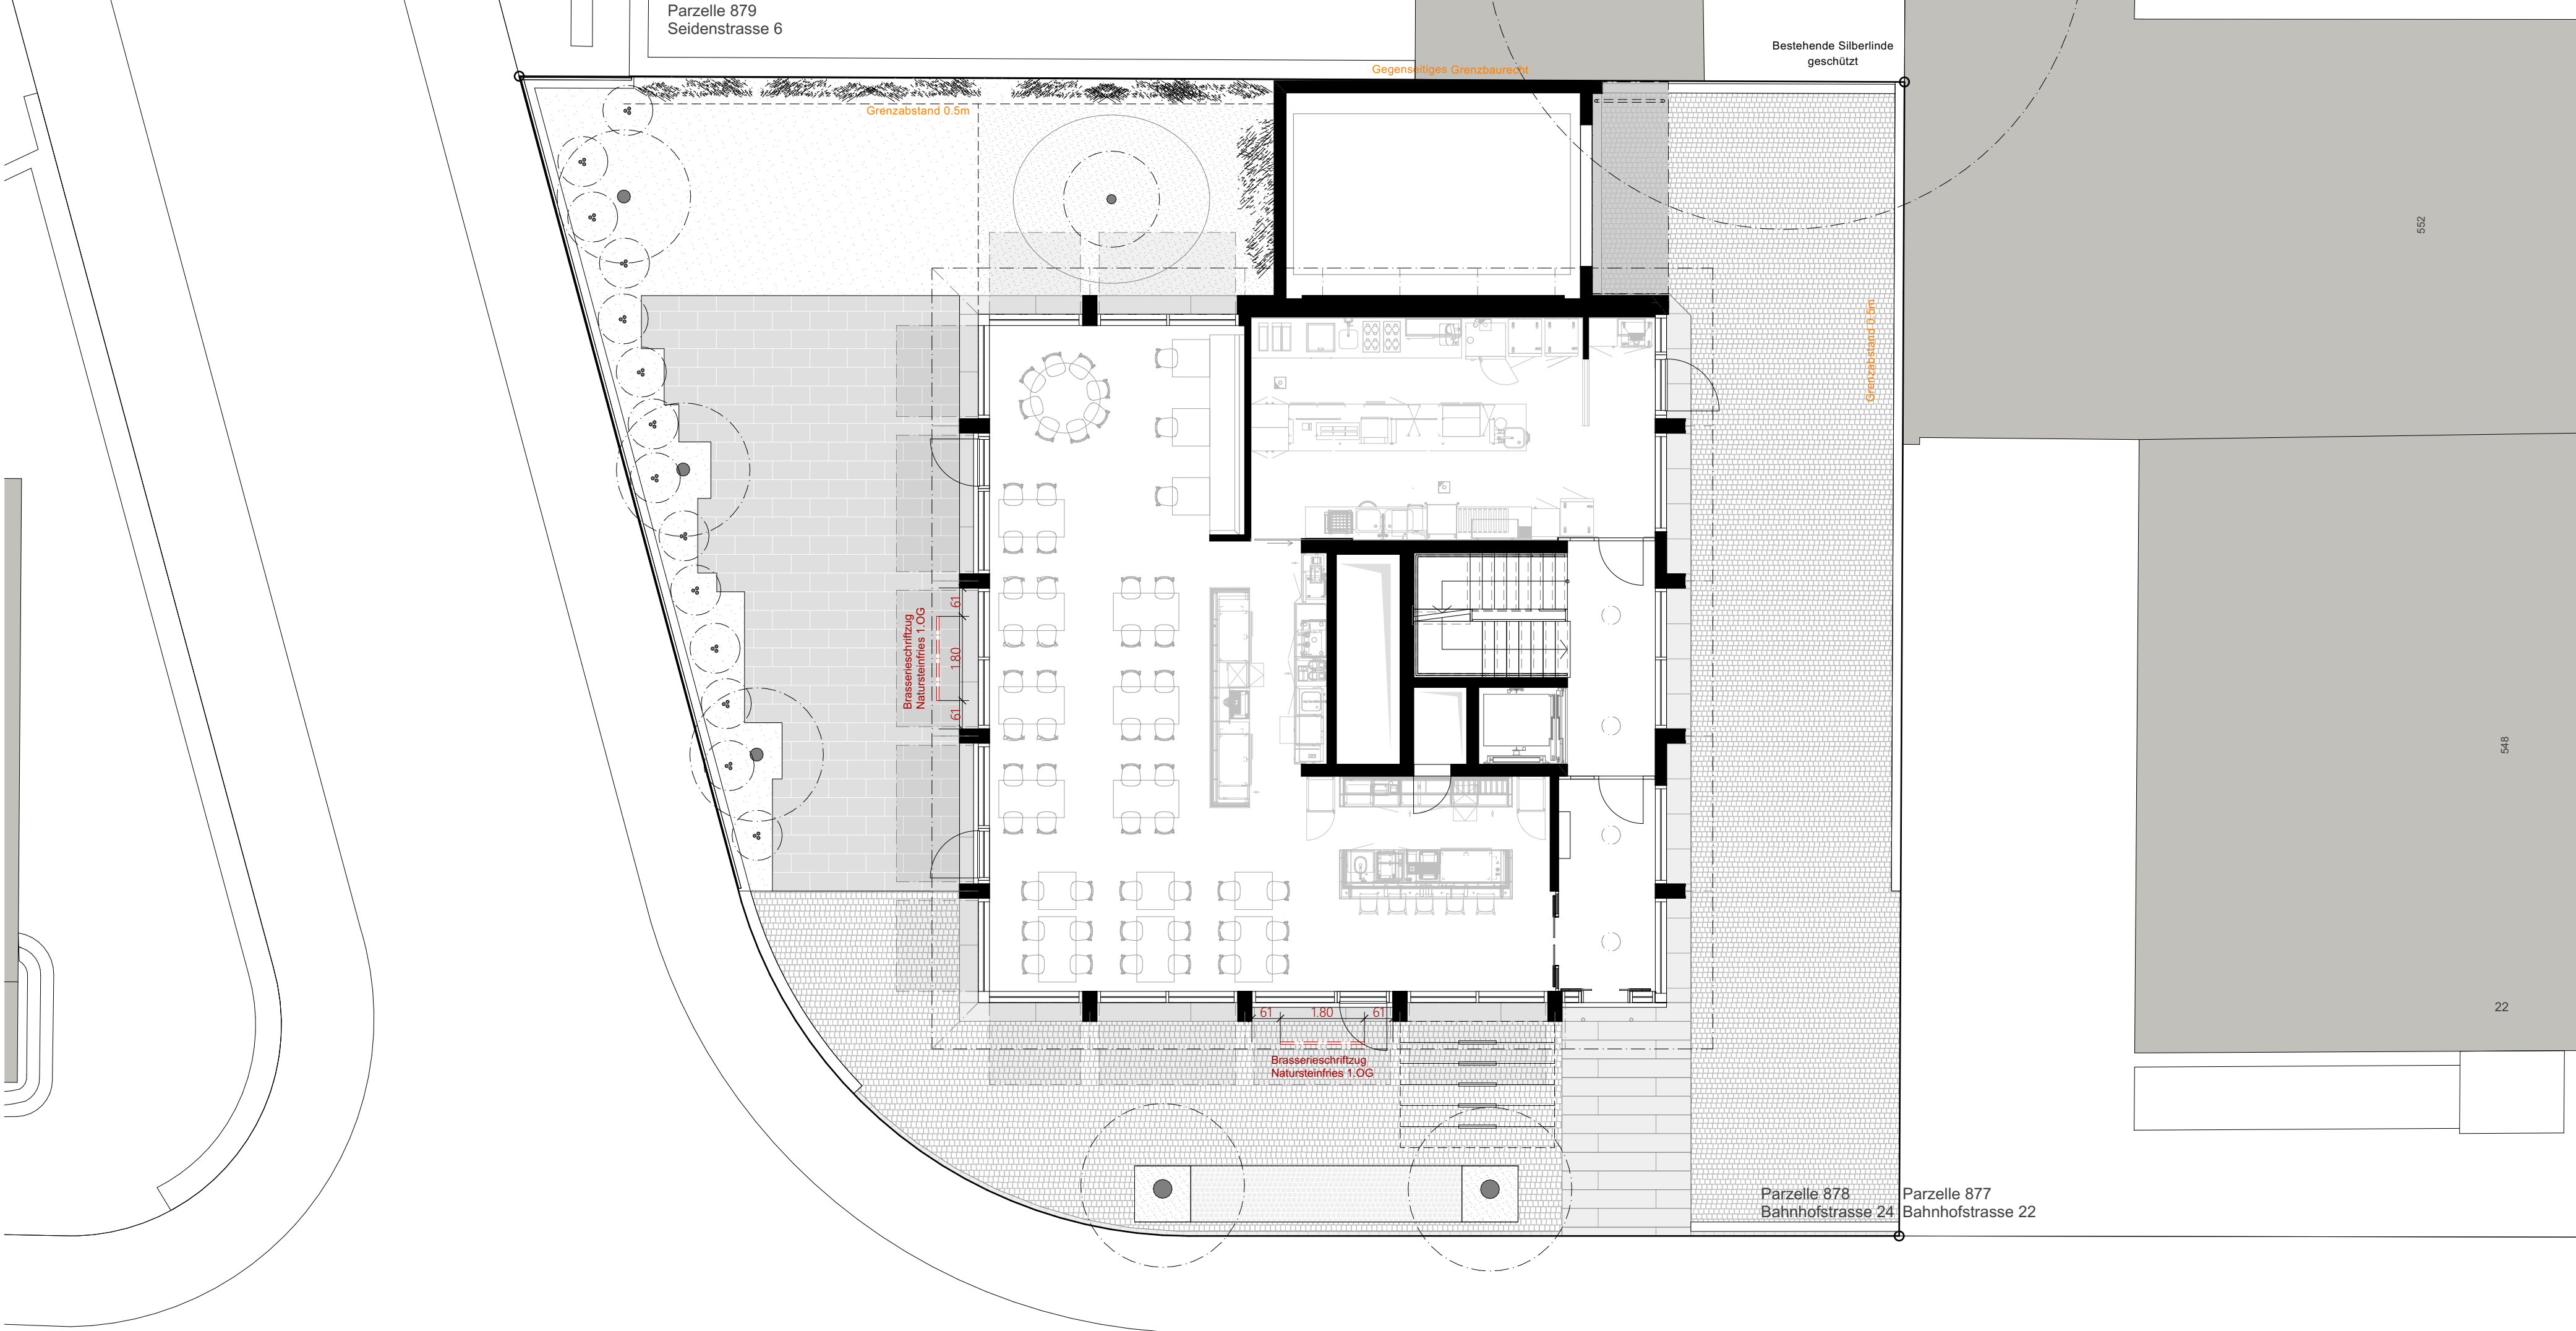

Südansicht

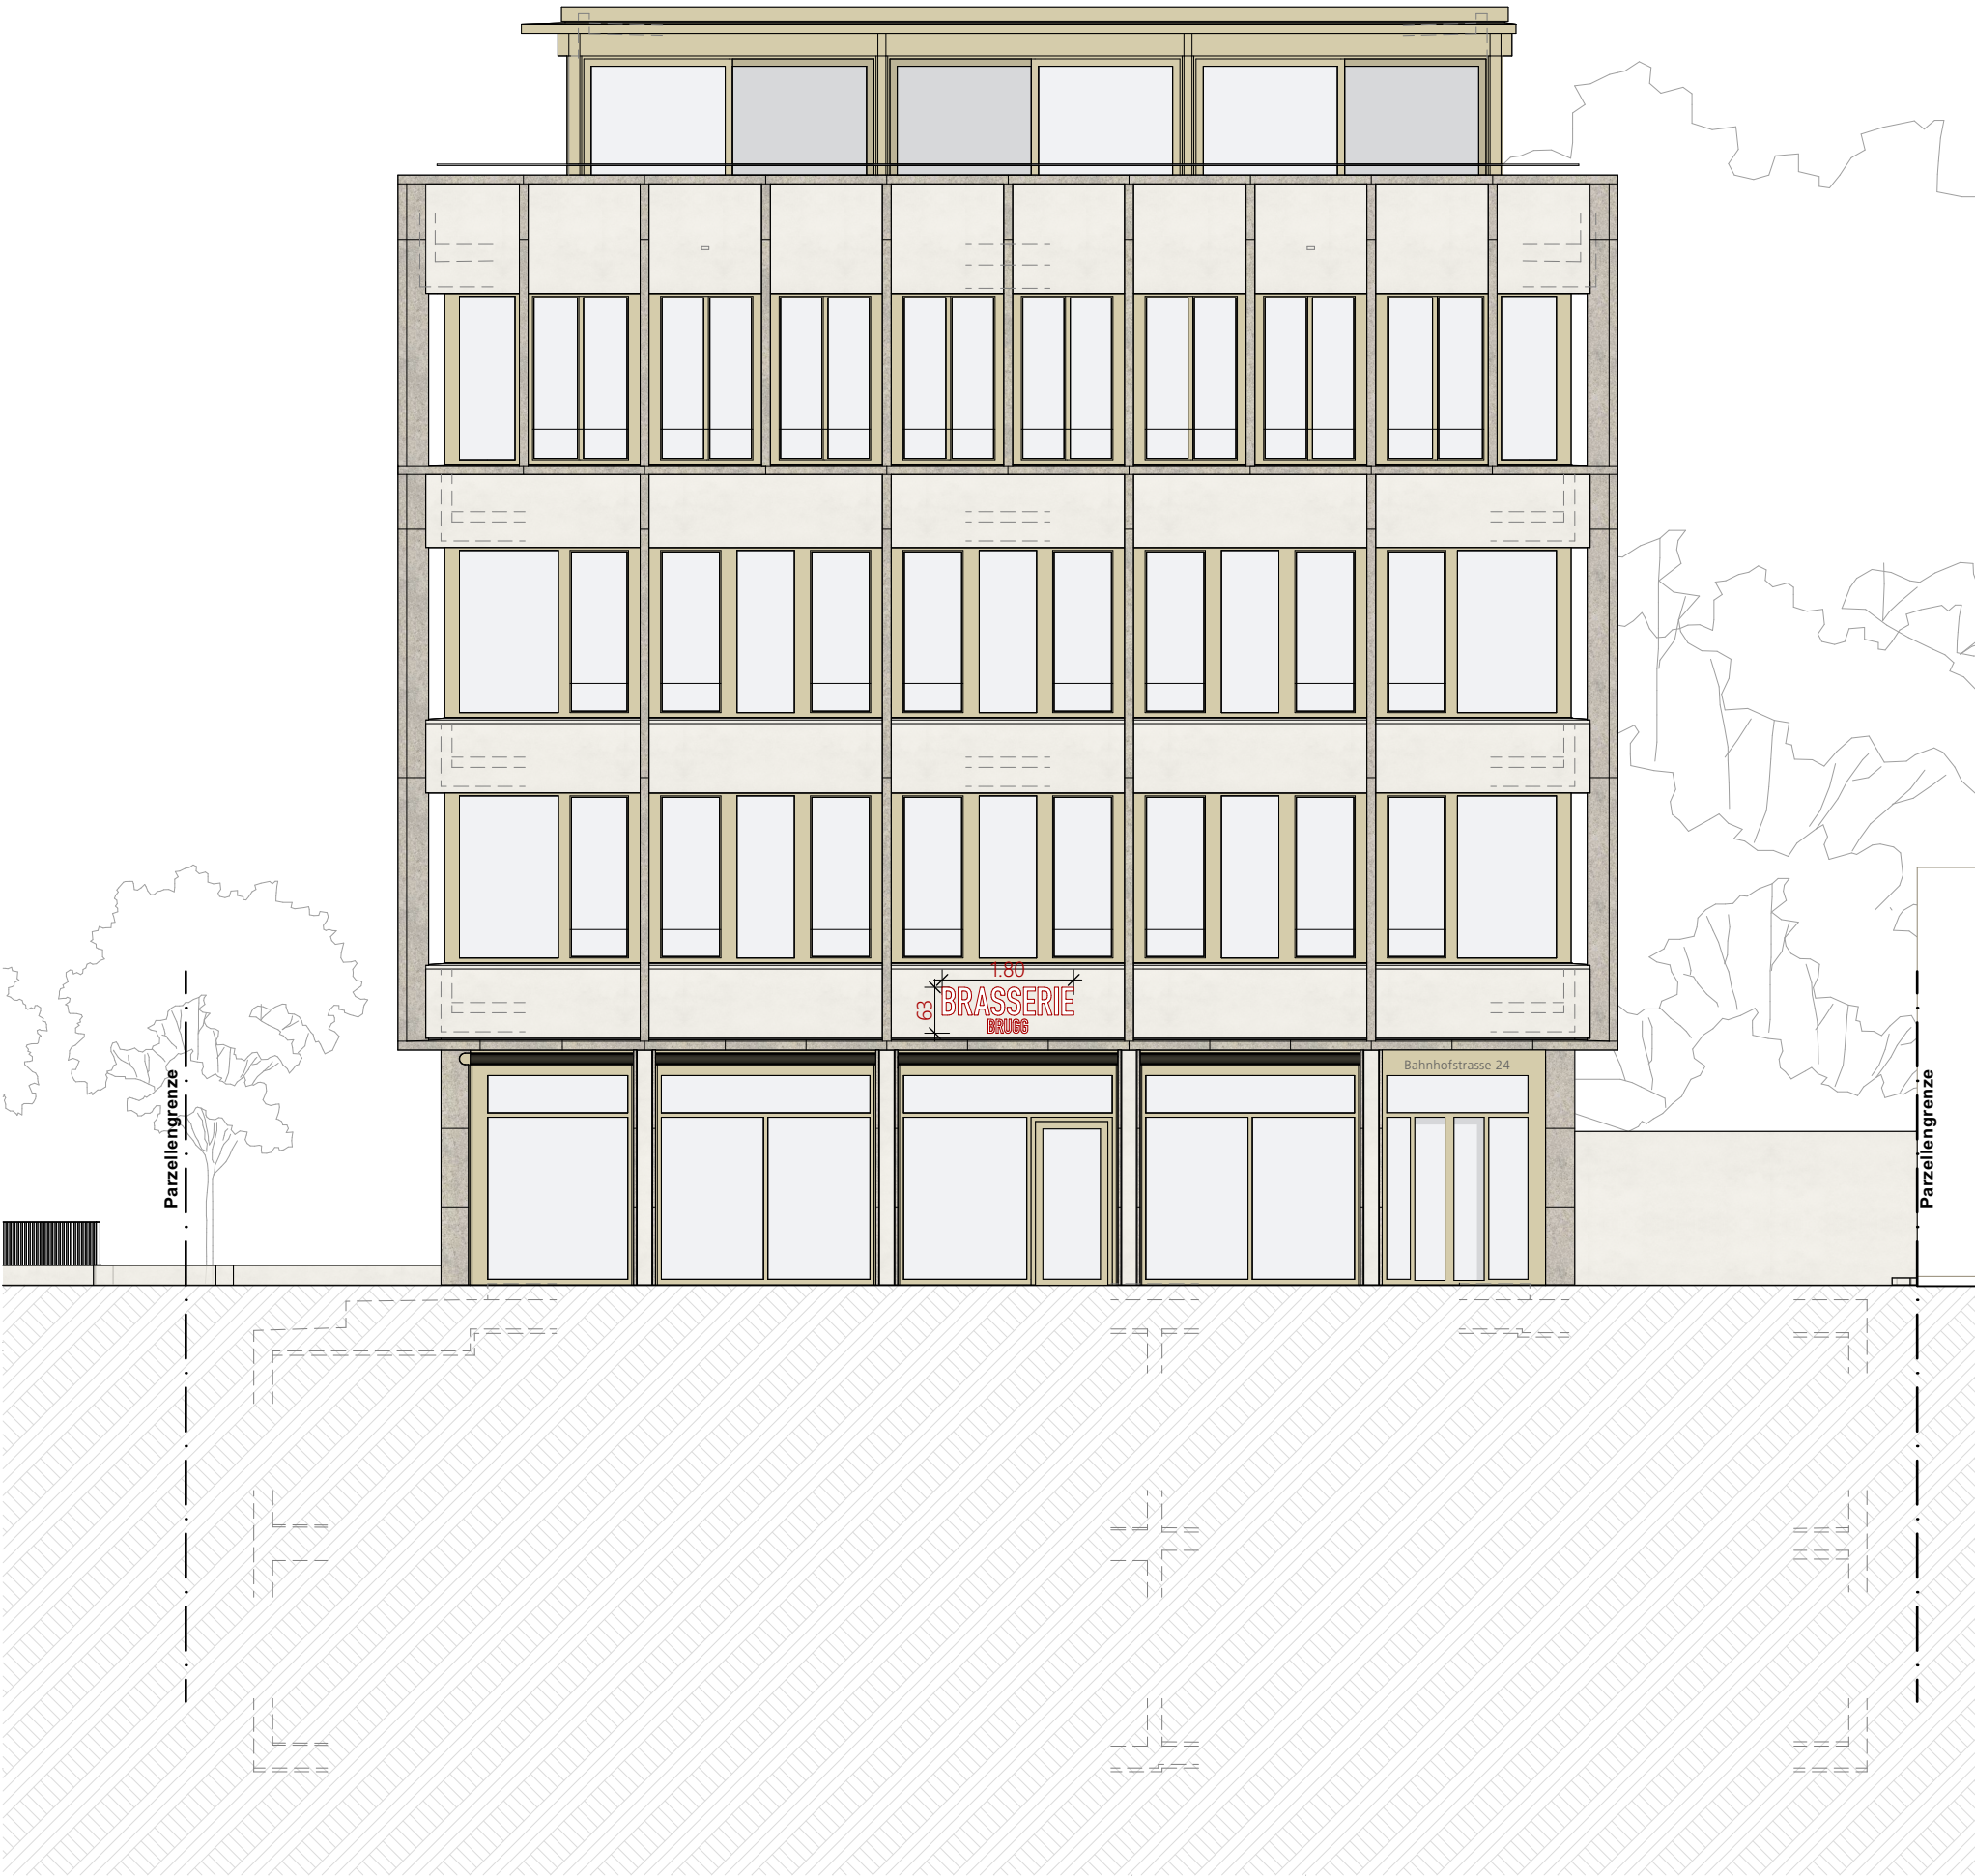

Ostansicht