WALKER

882.35 Einbau Brandschutztore Tiefgarage 2. - 3. UG NM 1 - 3 Brugg

Standort	Parzellennummer 626, 729, 734 | Neumarkt 1, 2 und Neumarktplatz 18 | 5200 Brugg
Bauherr	MEG Neumarkt Brugg, p.A. PRIVERA AG | Täfernstrasse 16 | 5405 Baden-Dättwil
Architekt	Walker Architekten AG | Neumarkt 1 | 5201 Brugg | T 056 460 72 60 | www.walker.ch

2. UG Brandschutzbewilligung Tore

Datum 20.04.2026 | gez. mra | Massstab 1:100 | Format 742.5 x 450.0

OK Fertig Boden = ±0.00 = 352.46 m ü.M.

0 1 2 4m

Rev	Datum	gez.	Bemerkungen

Neubau | Abbruch | Bestand

Projektverfasser, Walker Architekten AG:

Ort: Datum:

Bauherrschaft, Grundeigentümer:

Ort: Datum:

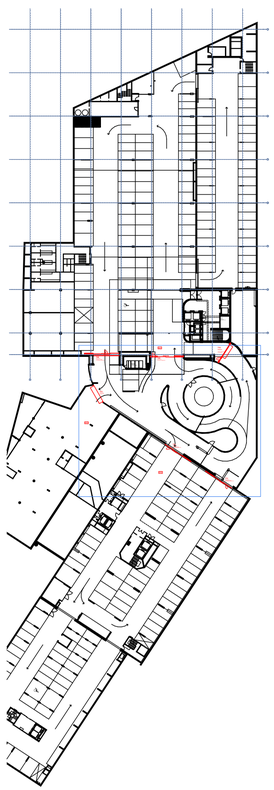

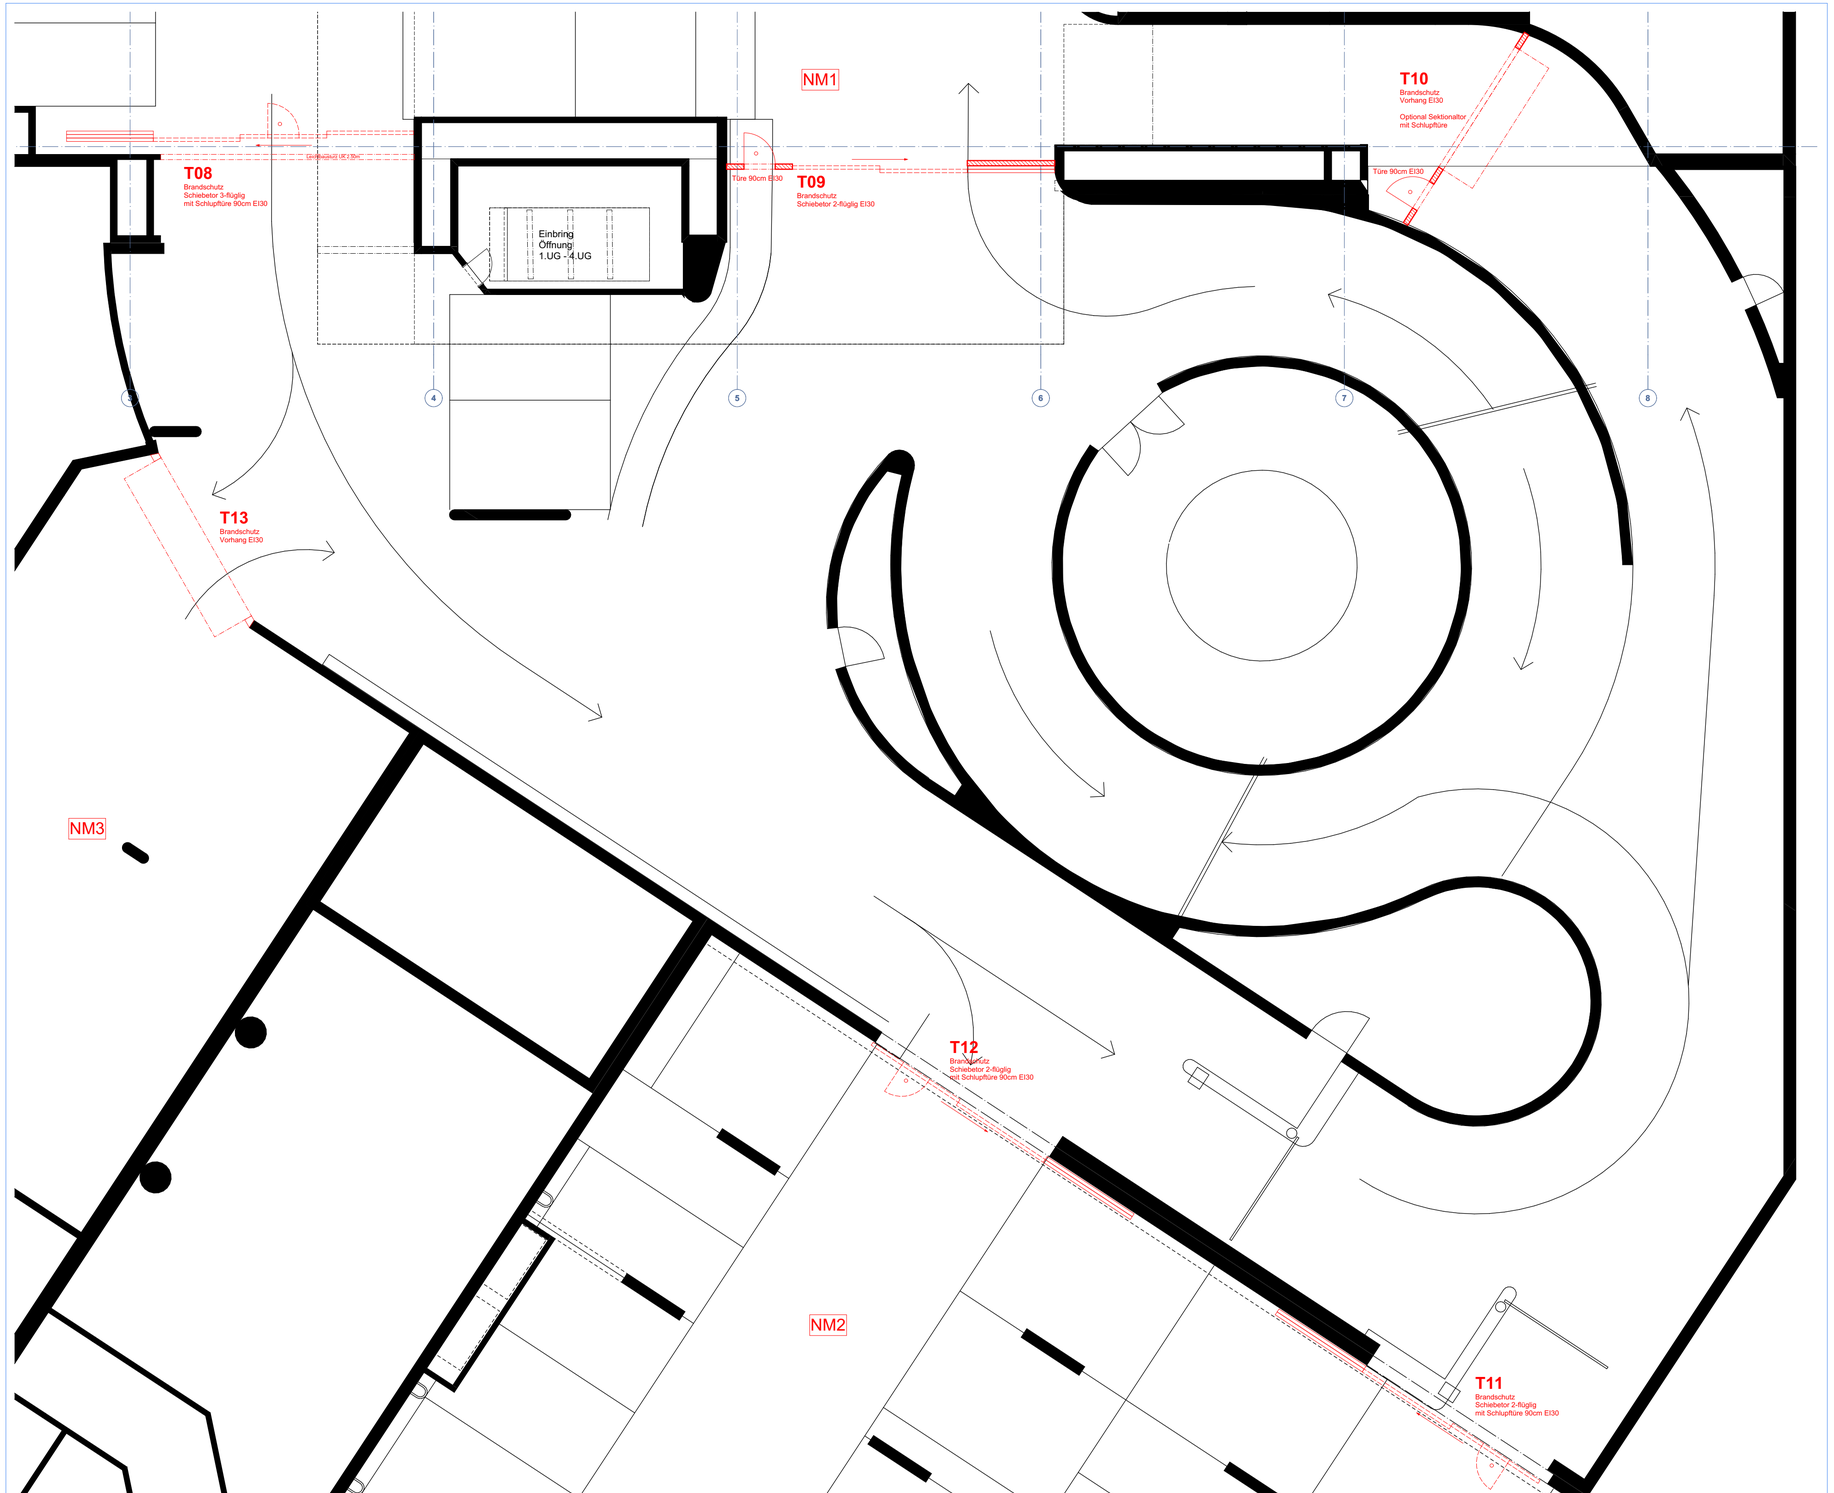

WALKER

882.35 Einbau Brandschutztore Tiefgarage 2. - 3. UG NM 1 - 3 Brugg

Standort	Parzellennummer 626, 729, 734 | Neumarkt 1, 2 und Neumarktplatz 18 | 5200 Brugg
Bauherr	MEG Neumarkt Brugg, p.A. PRIVERA AG | Täfernstrasse 16 | 5405 Baden-Dättwil
Architekt	Walker Architekten AG | Neumarkt 1 | 5201 Brugg | T 056 460 72 60 | www.walker.ch

3. UG Brandschutzbewilligung Tore

Datum 20.04.2026 | gez. mra | Massstab 1:100 | Format 742.5 x 450.0

OK Fertig Boden = ±0.00 = 352.46 m ü.M.

0 1 2 4m

Rev	Datum	gez.	Bemerkungen

Neubau | Abbruch | Bestand

Projektverfasser, Walker Architekten AG:

Ort: Datum:

Bauherrschaft, Grundeigentümer:

Ort: Datum:

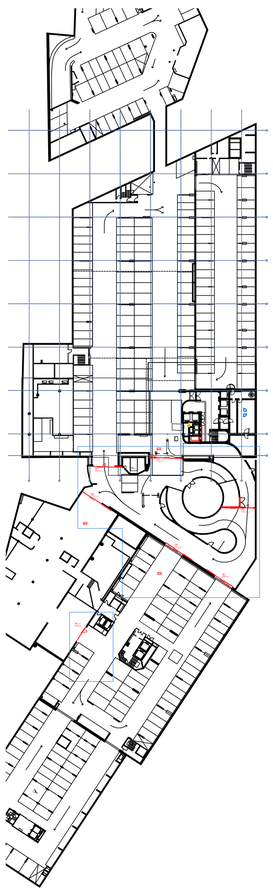

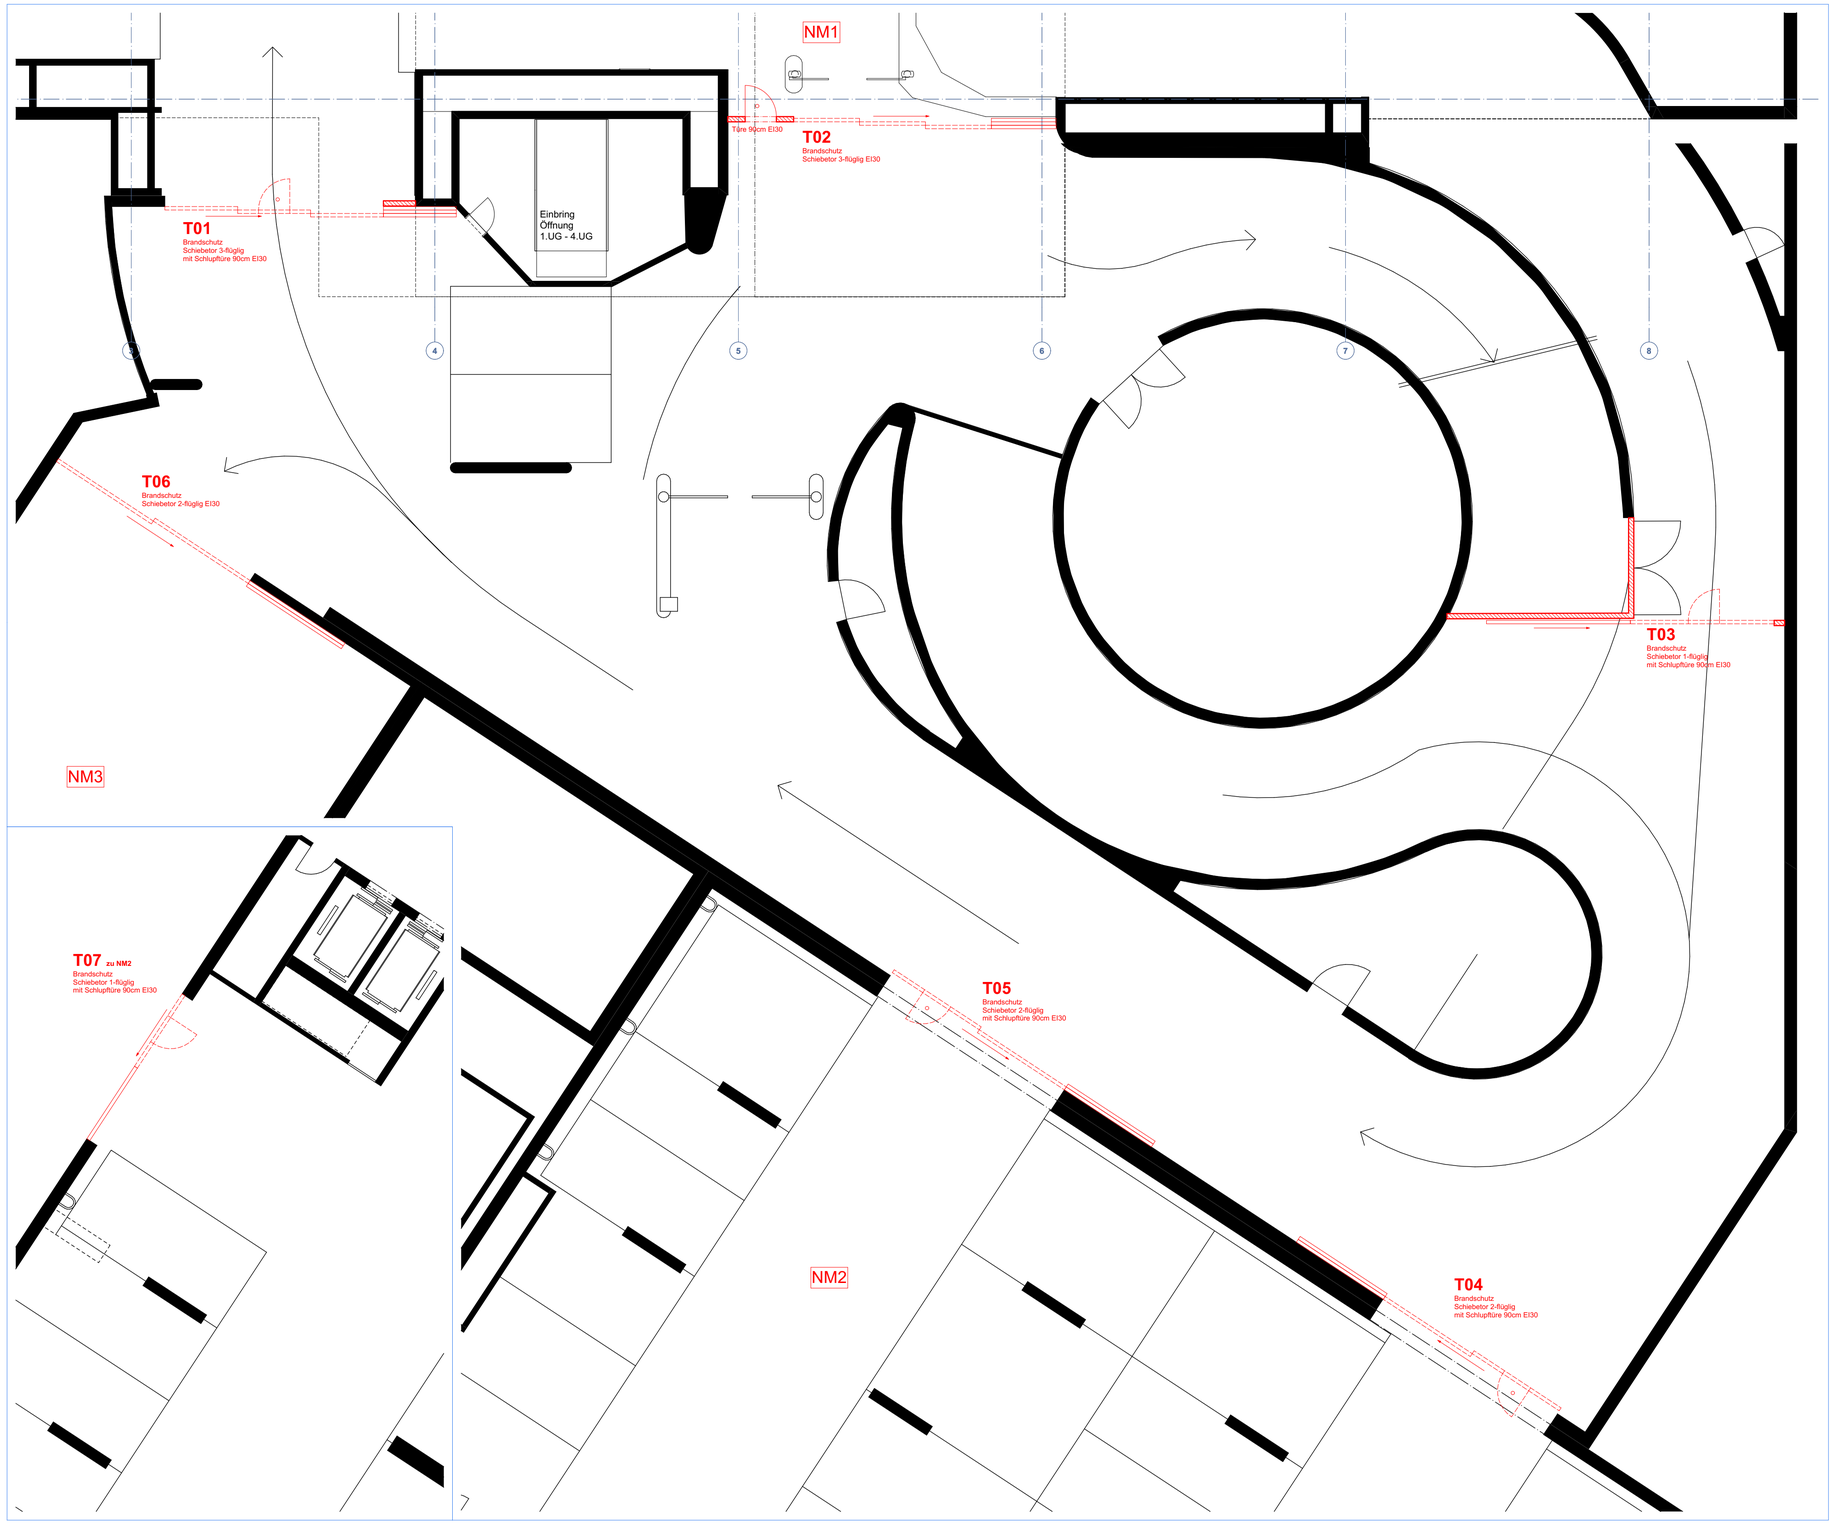

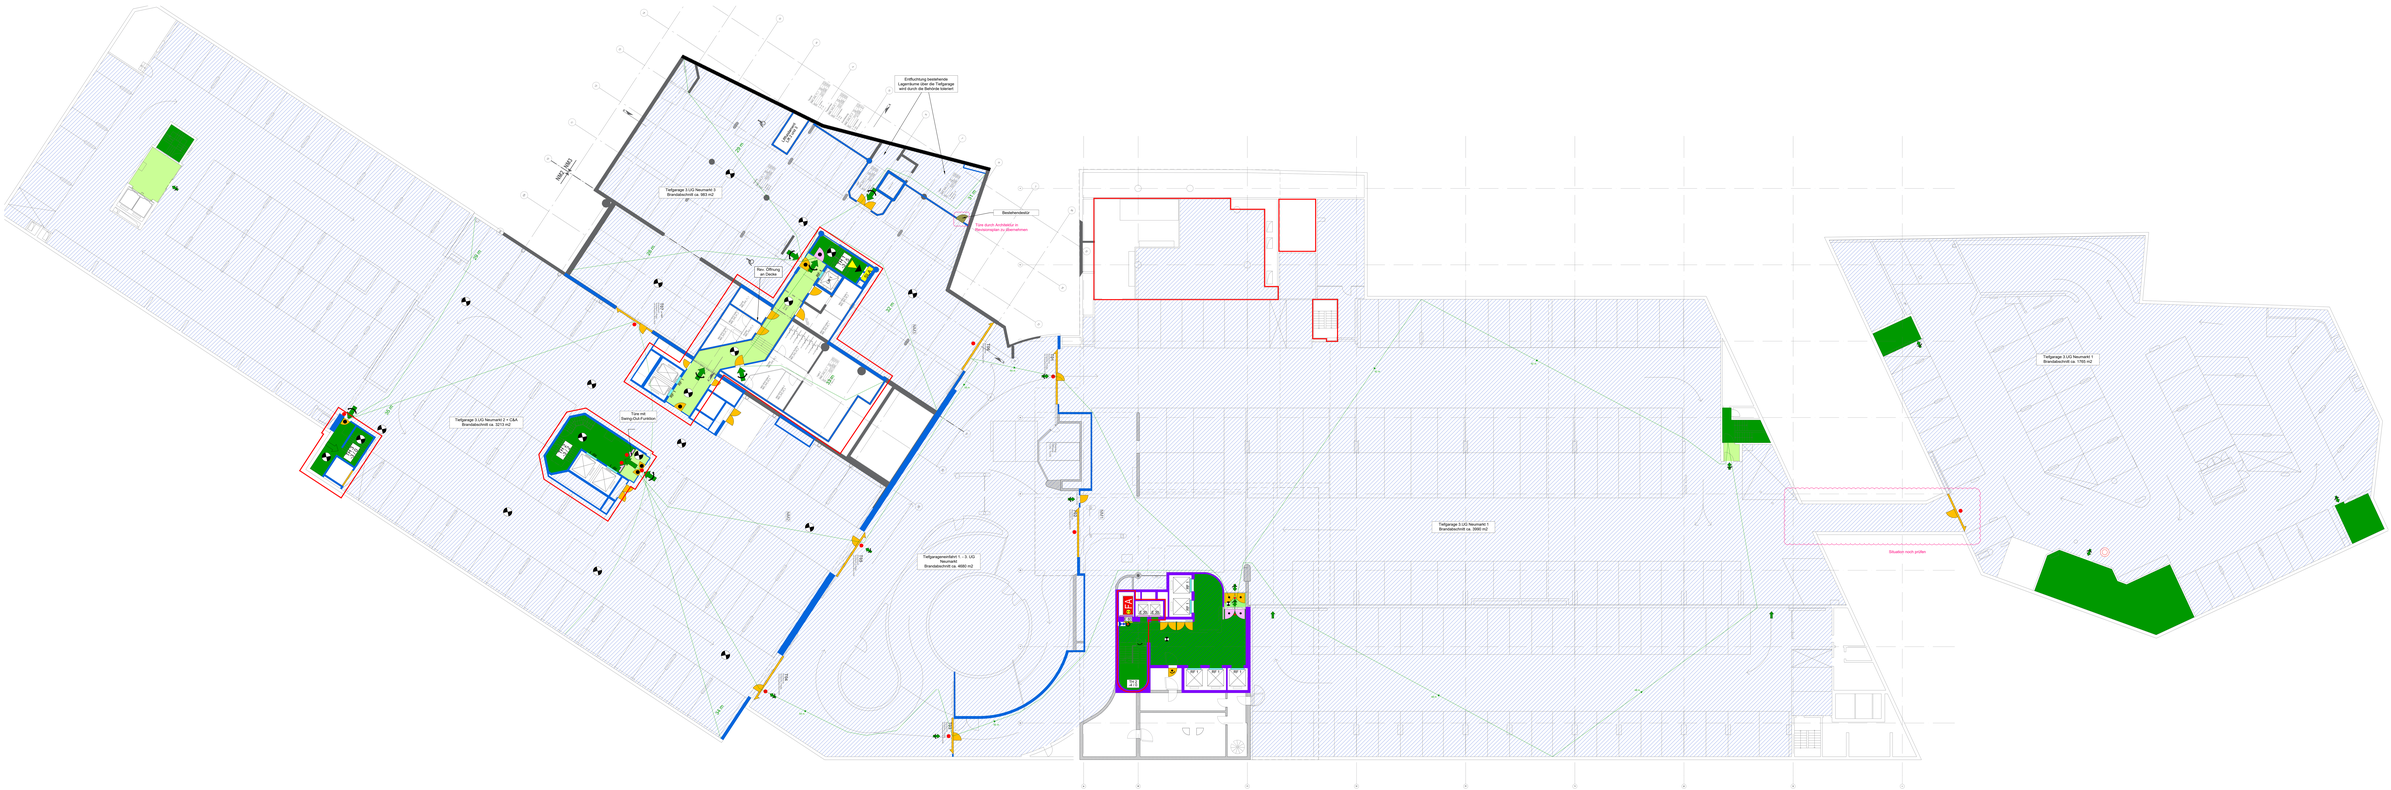
Tiefgarage 3 UG Neumarkt 2 Brandabschnitt ca. 983 m2
Tiefgarage 3 UG Neumarkt 2 + C&A Brandabschnitt ca. 3213 m2
Tiefgarage 3 UG Neumarkt 1 Brandabschnitt ca. 3990 m2
Tiefgaragenrampe 1. - 3. UG Neumarkt Brandabschnitt ca. 4680 m2
Tiefgarage 3 UG Neumarkt 1 Brandabschnitt ca. 1780 m2
Situation noch prüfen
Rev. Öffnung an Decke
Tore mit Swing-Out-Funktion
Tore durch Architektur in Abstimmung zu übernehmen

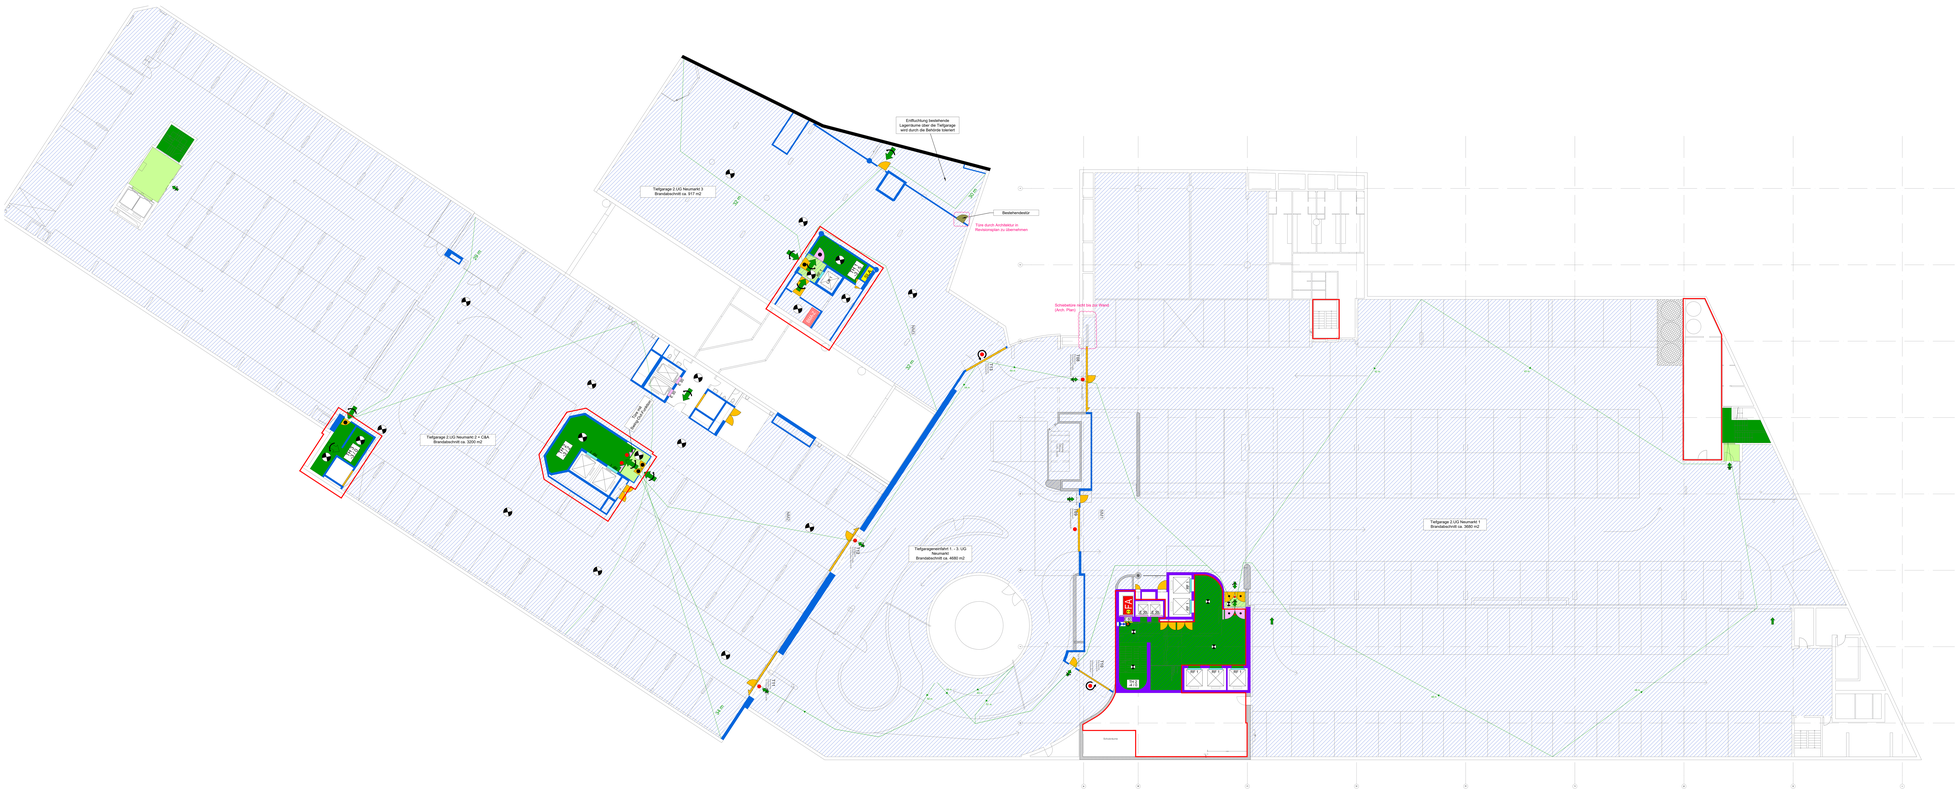
Bestehendeaktor
Tore durch Architektur in Rücksprache zu übernehmen
Tiefgarage 2 UG Neumarkt 3
Brandabschnitt ca. 977 m2
Tiefgarage 2 UG Neumarkt 2 + C&A
Brandabschnitt ca. 3200 m2
Tiefgarage 2 UG Neumarkt 1
Brandabschnitt ca. 3680 m2
Tiefgaragenrestfläch 1 - 3 UG
Brandabschnitt ca. 4880 m2
Schiebetüre nicht bis zur Wand
(Arch. Plan)

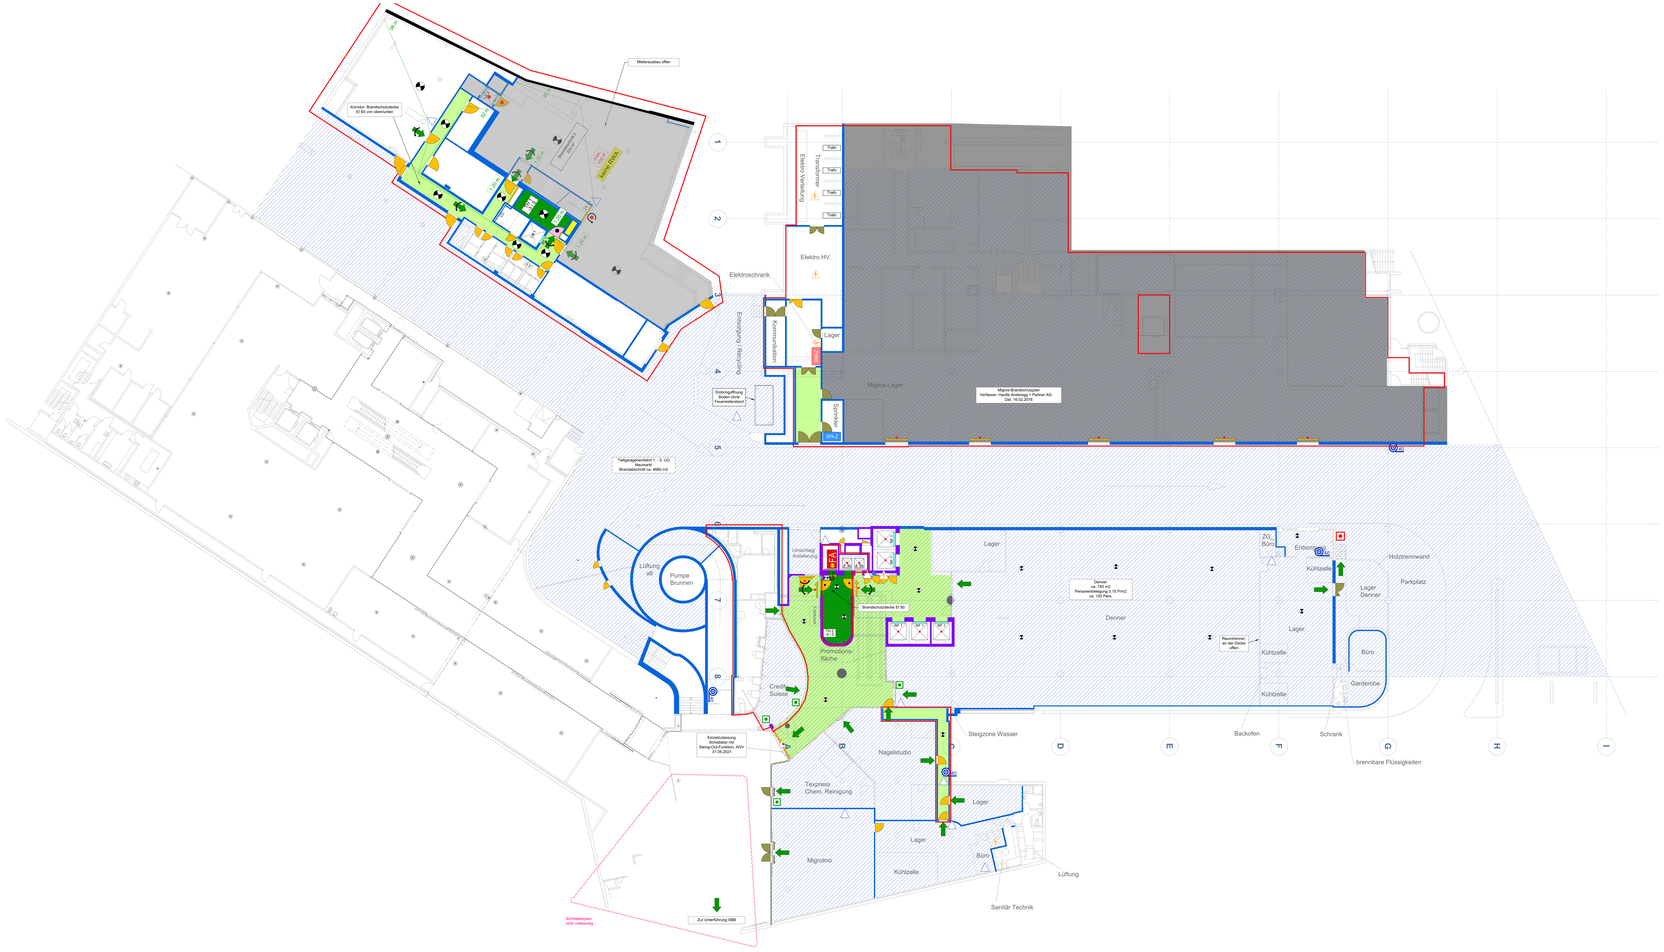

WALKER

882.35 Sanierung Haustechnik NM1 und NM2 Brugg

Dienst: Haustechnikzentrale GBS Neumarkt 1 / 5000 Brugg

Bauherr: AMG Neumarkt Brugg c/o PROSEBA AG / Mühlematstr. 30 / 4450 Sissach Dallwil

Architekt: Walker Architekten AG / Neumarkt 1 / 5201 Brugg / T 056 461 70 80 / www.walker.ch

S1.2.18.4. Übersicht 1. UG

Datum: 01.09.21 Massstab: 1:200 / Blatt-Nr.: 1 Format: 420x594

DIN Prüfg Rahmen: 1 x 0.05 / 2 x 0.05 W 0.25

0 5 10 20 40m

Datum:

Bauherrschaft
AMG Neumarkt, Brugg
Name

Architektur
Walker Architekten AG
Brugg
Name

GS-Verantwortlicher Brandschutz
Basler & Hofmann
Zürich
Name

BRANDSCHUTZLEGENDE

