


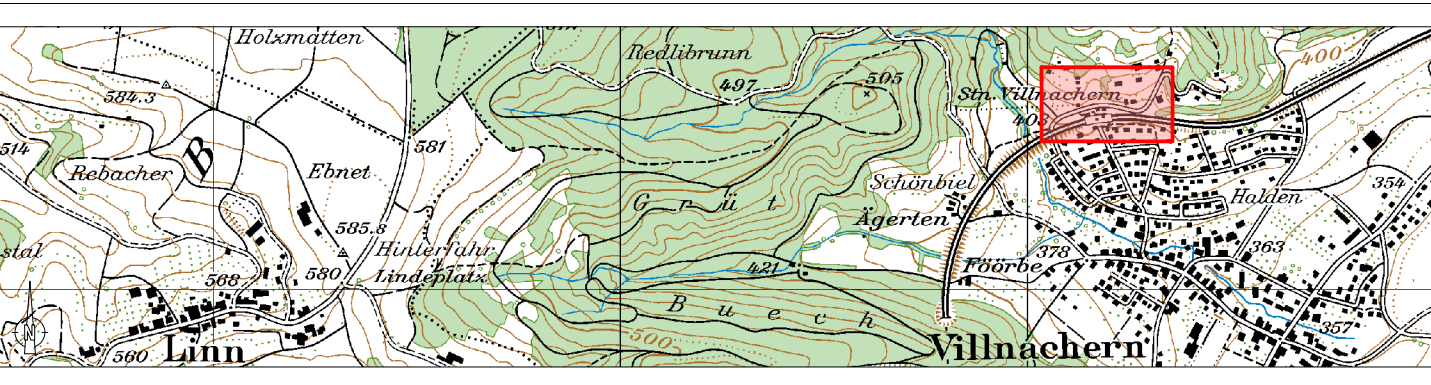

Strassensanierung Deckerhübelstrasse

Bauprojekt

Längenprofil 1:500/50



Projektnummer: 4095PBF109

Plannummer: 109

Format: siehe PDF unten rechts

Datephil: L:\095Brugg\PBF109_Sanierung_Deckerhübelstrasse\5_12_1c_Plane

Datenname: Alplan - 4095PBF109_Sanierung_Deckerhübelstrasse

Erstellung: Änderung 1: Änderung 2:

gezeichnet: Btl 30.07.2026

geprüft: Hsi 30.07.2026

freigegeben: Sm 30.07.2026

Beschreibung der letzten Änderung:

6281 Brugg

Neumarkt 1

T 068 580 97 97

brugg@portag.ch

www.portag.ch

PORTA

INGENIEURE • PLANER • GEMEINSAM

Horizont 395.00 m ü. M

Stationierung	0+00	10+00	20+00	30+00	40+00	50+00	60+00	70+00	80+00	90+00	100+00	110+00	120+00	130+00	140+00	150+00	160+00	170+00	180+00	190+00	200+00	210+00	220+00	230+00	240+00	250+00	260+00	270+00	280+00	290+00	300+00	310+00	320+00	330+00	340+00	350+00	360+00							
Terrainhöhe	397.57	398.66	398.82	400.906	402.07	403.103	404.16	405.292	406.38	407.23	407.85	408.17	408.15	408.08	408.64	407.99	407.99	407.91	407.87	407.84	407.80	407.80	407.66	407.58	407.78	407.99	408.000	408.87	408.919	410.304	411.79	413.268	414.78	416.43	418.17	420.371	423.371	426.00						
Projekthöhe	
Kurvenband	Gerade L = 5,610 m				R= 36.000 m L = 40.807 m				Gerade L = 71,210 m				R= 100.000 m L = 64.029 m				Gerade L = 17,032 m				R= 250.000 m L = 30.251 m				Gerade L = 6,272 m				R= 33.000 m L = 25.684 m				Gerade L = 0.230 m R= 30.000 m L = 14.869 m				Gerade L = 76,422 m				R= 10.000 m L = 1.388 m			

fv = 0.000 m
km 0.001
TS = 397.506 m

Rv = 5000.000 m
tv = 11.636 m
fv = 0.014 m
km 23.540
TS = 400.200 m

Rv = 350.000 m
tv = 12.089 m
fv = 0.211 m
km 89.112
TS = 407.394 m

Rv = 250.000 m
tv = 5.657 m
fv = 0.064 m
km 109.888
TS = 408.225 m

Rv = 200.000 m
tv = 15.092 m
fv = 0.576 m
km 250.827
TS = 407.481 m

Rv = 500.000 m
tv = 6.462 m
fv = 0.043 m
km 301.086
TS = 414.880 m

Rv = 200.000 m
tv = 3.639 m
fv = 0.034 m
km 350.643
TS = 423.506 m

fv = 0.000 m
km 355.467
TS = 424.164 m