


Sanierung Rosenstrasse

Bauprojekt

Querprofile 1:100

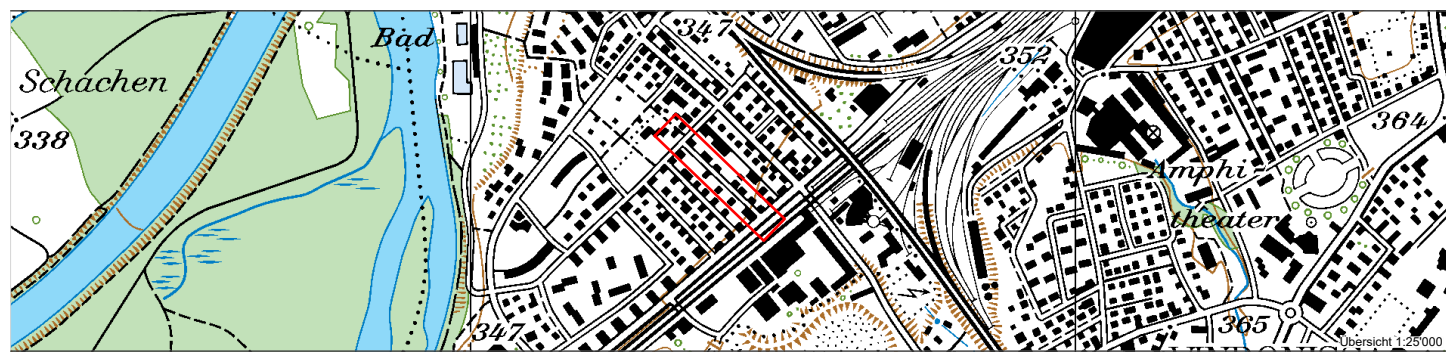

Projektnummer: 4025PBF110

Planummer: 104

Format: 60 x 179

Datensatz: -IS_Projektdatei2_Bauprojekt_Auflagenprojekt1c_Plane

Dateiname: -

Alt

Erstellung

Änderung 1

Änderung 2

gezeichnet: Bot 26.06.2025

geprüft: Hsi 26.06.2025

freigegeben: Sm

Berechnung der letzten Änderung:

PORTA

INGENIEURE - PLANER - GEOMETER


5201 Brugg

Neumarkt 1


T 058 580 97 97

brugg@portaag.ch


www.portaag.ch

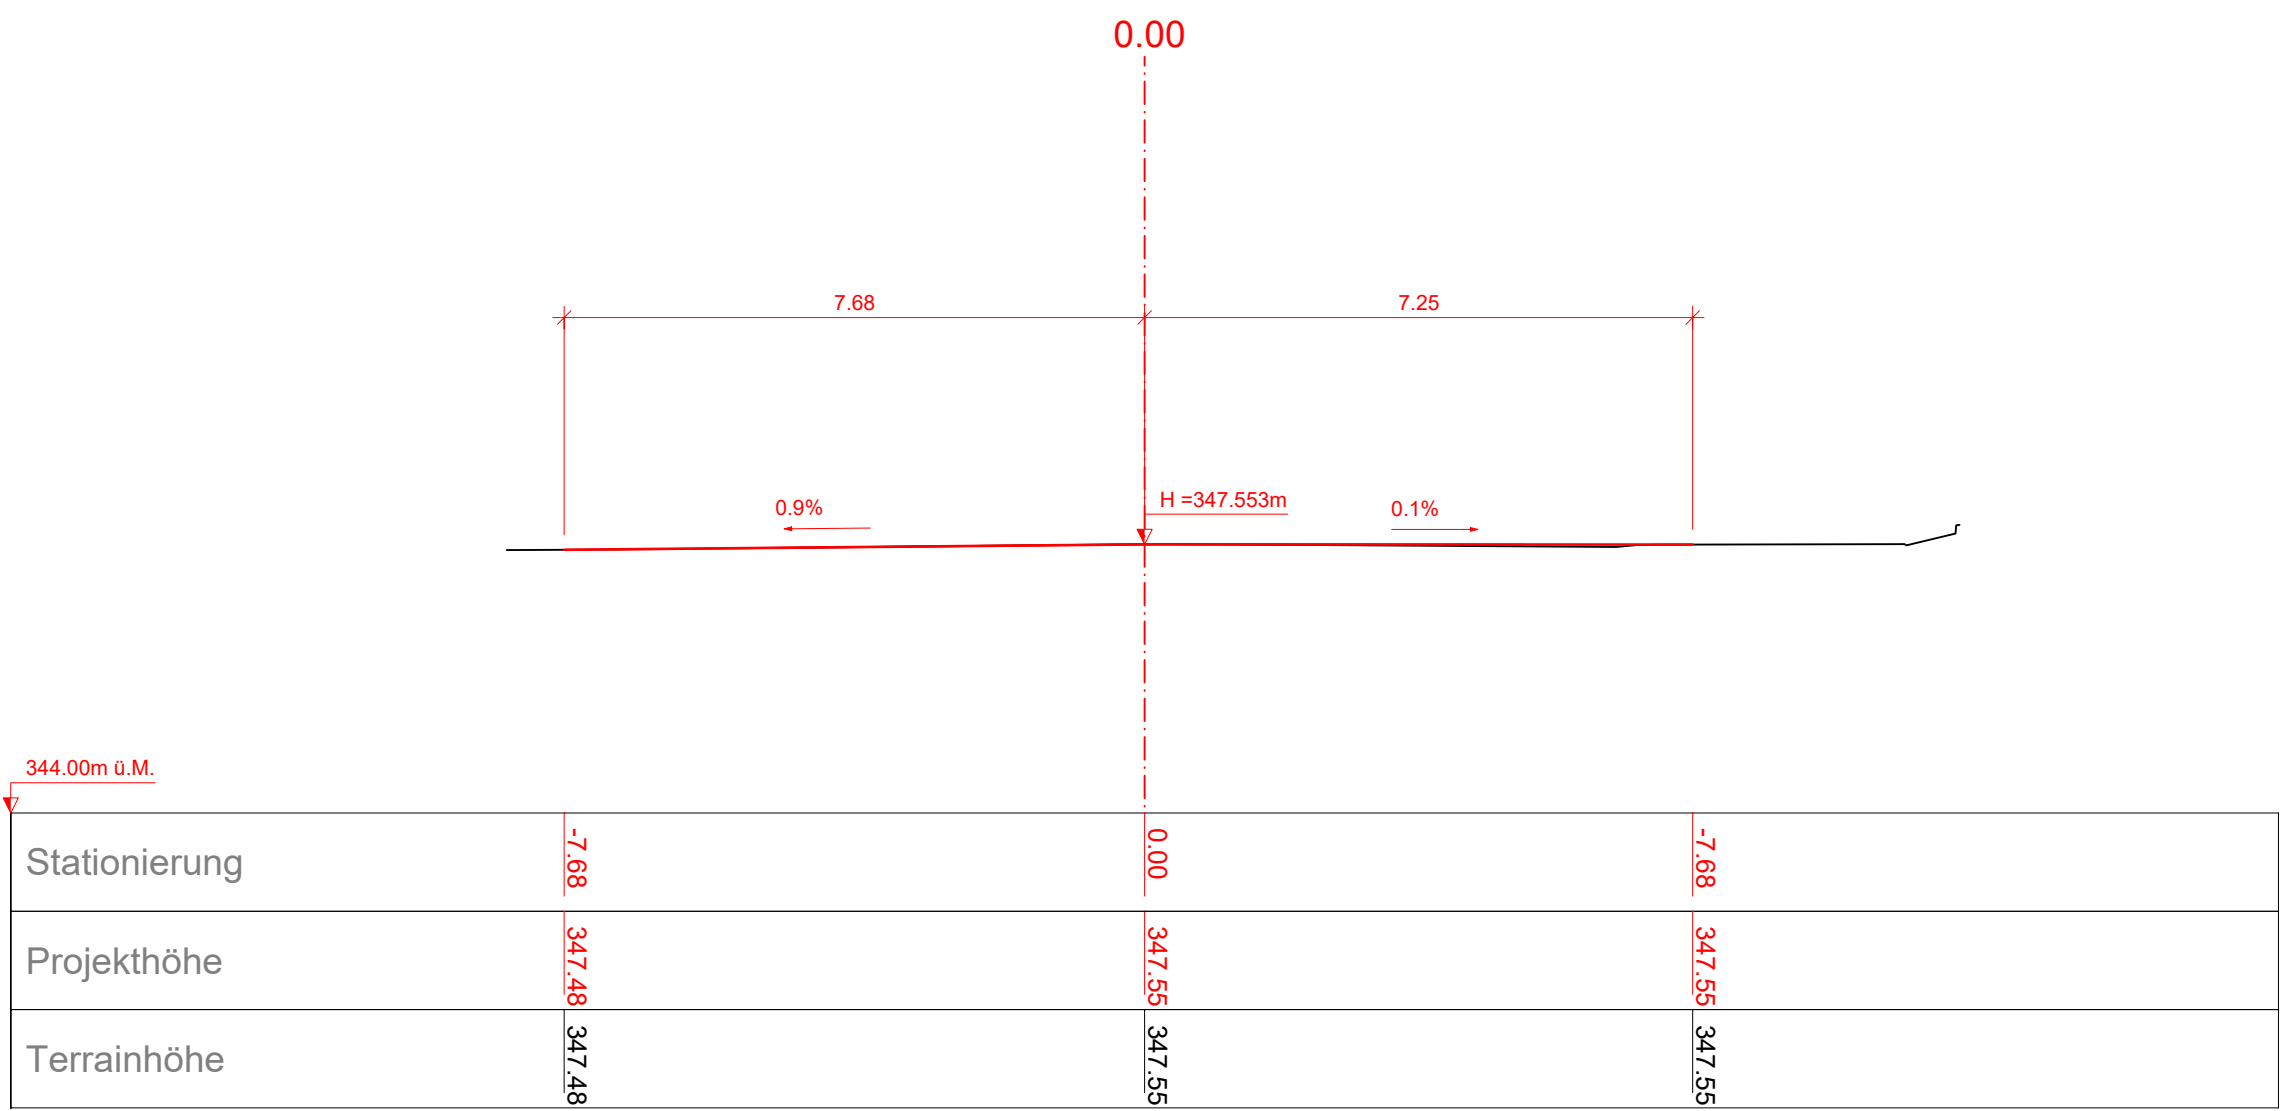



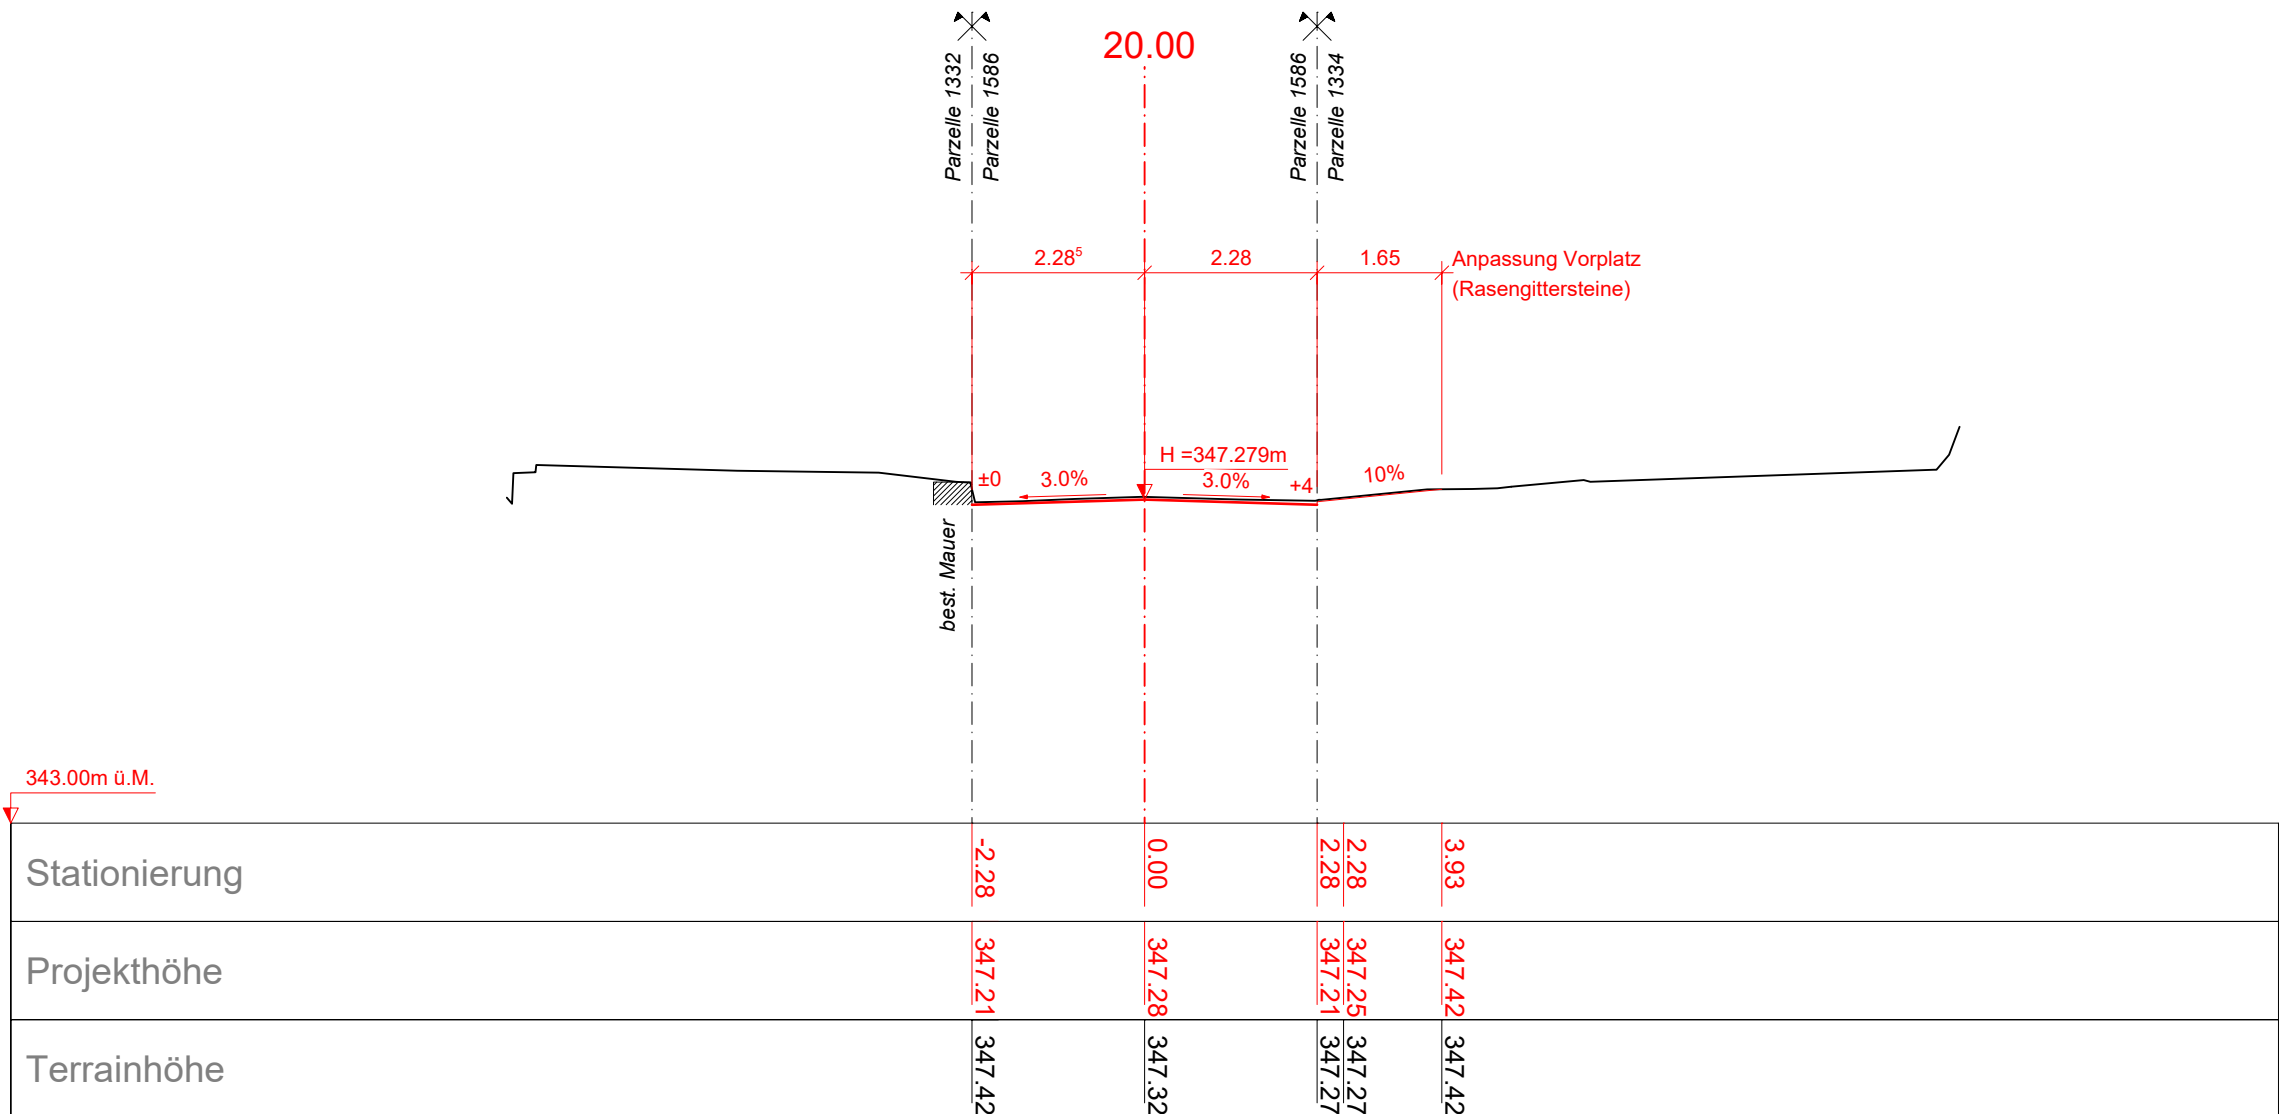



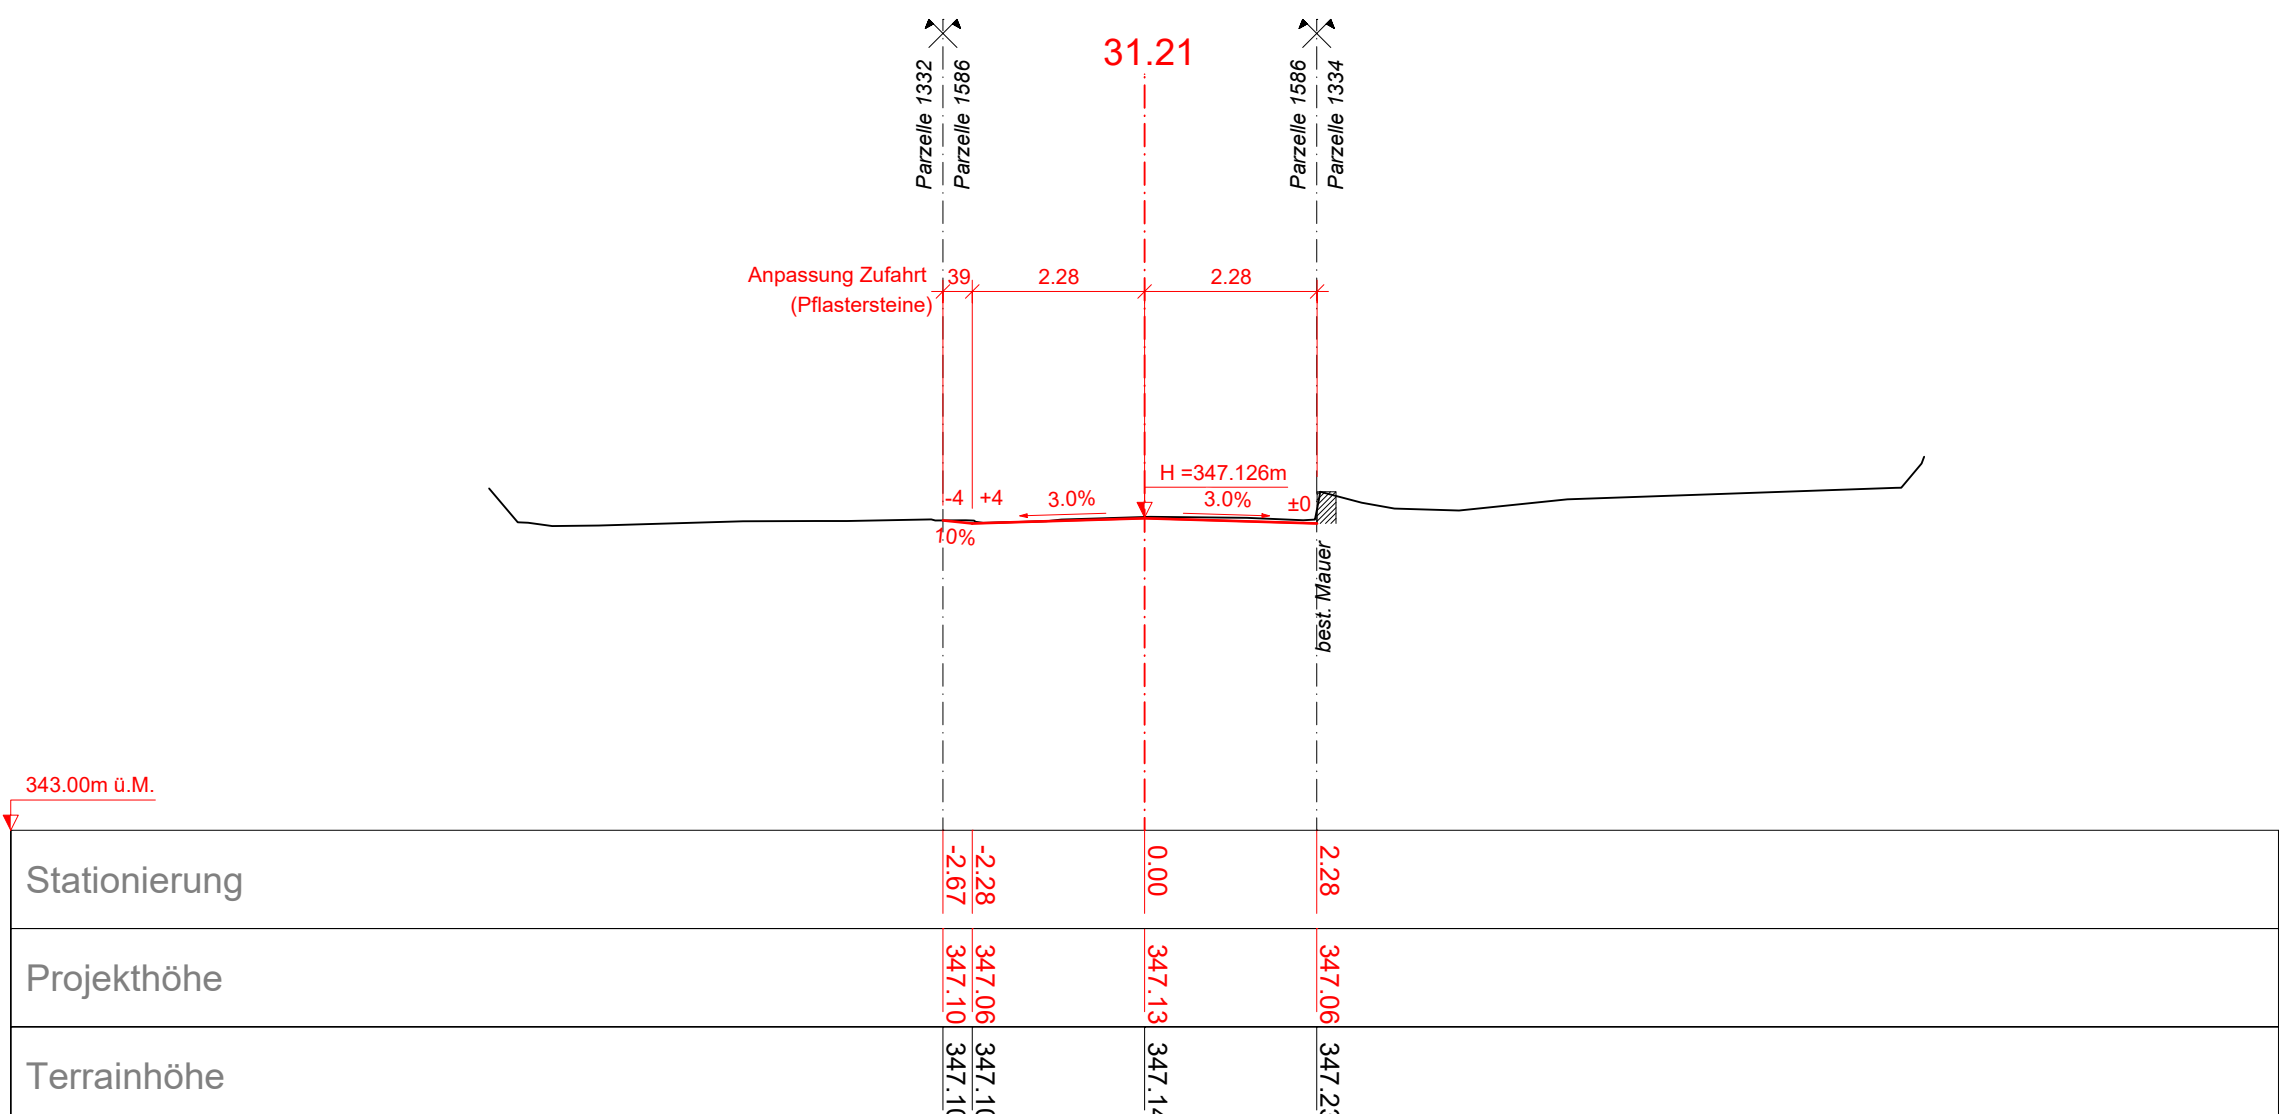



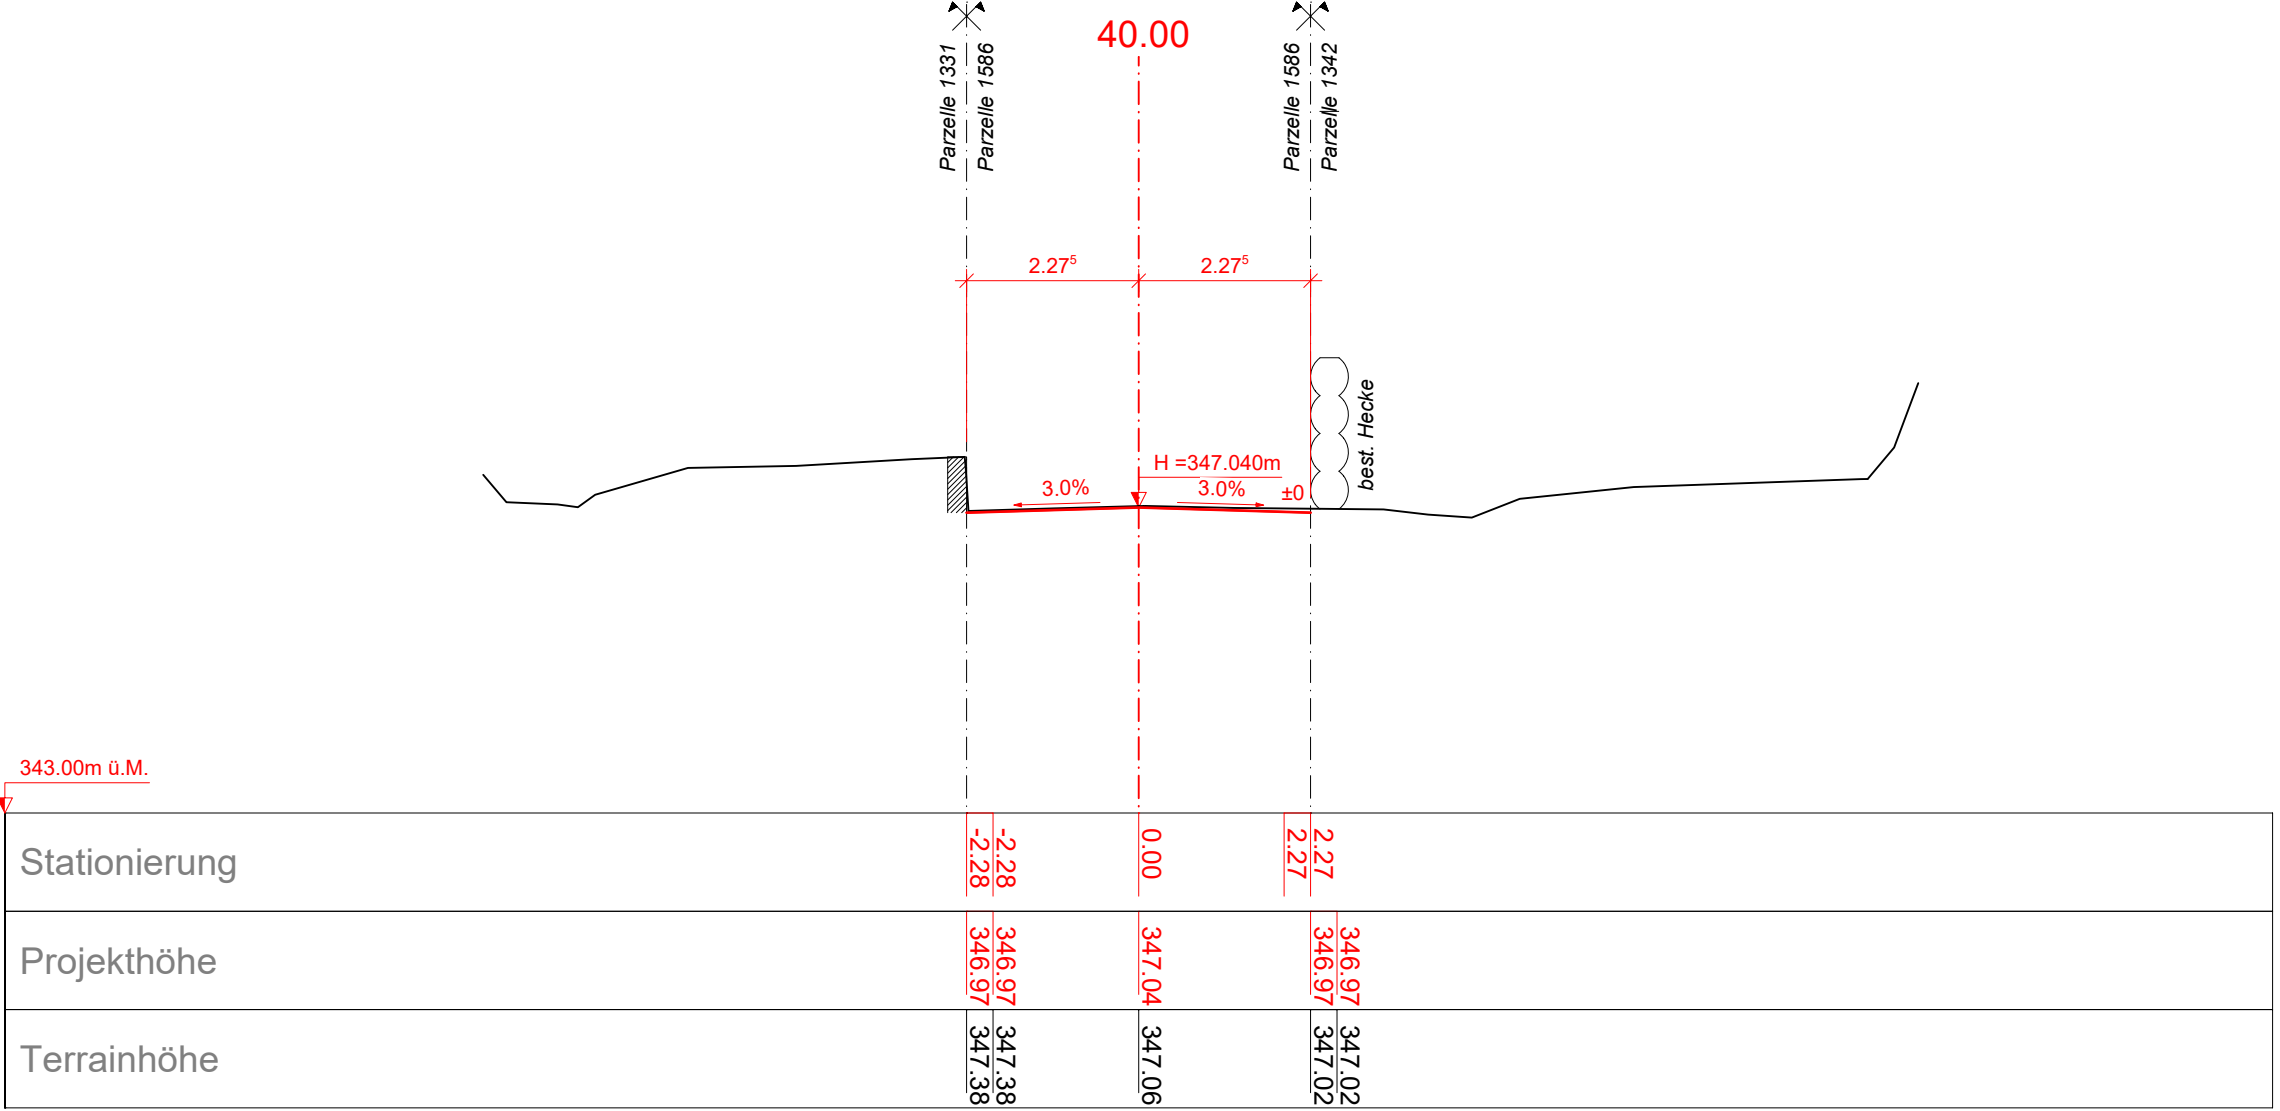



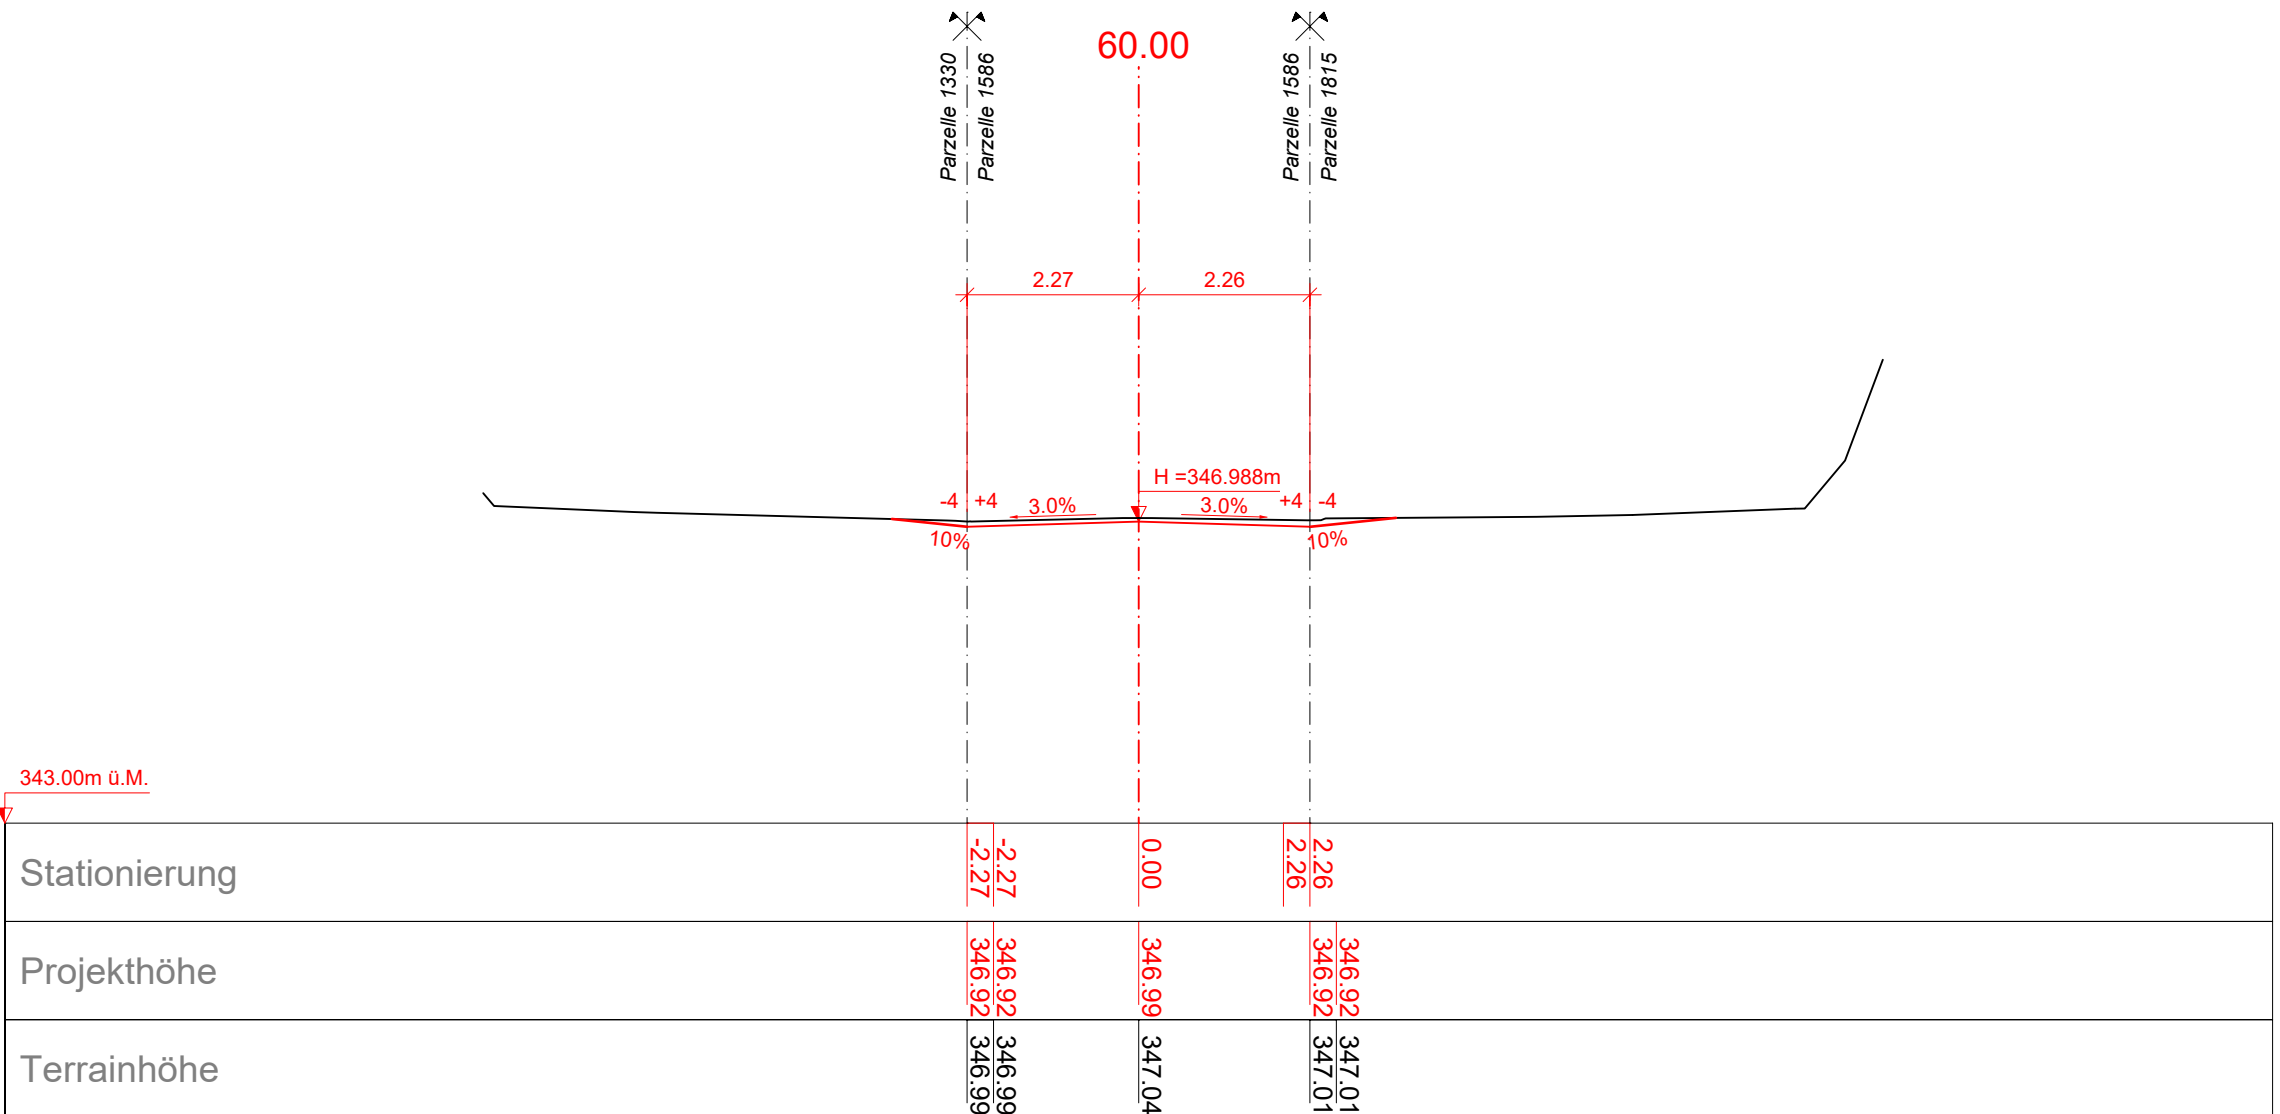



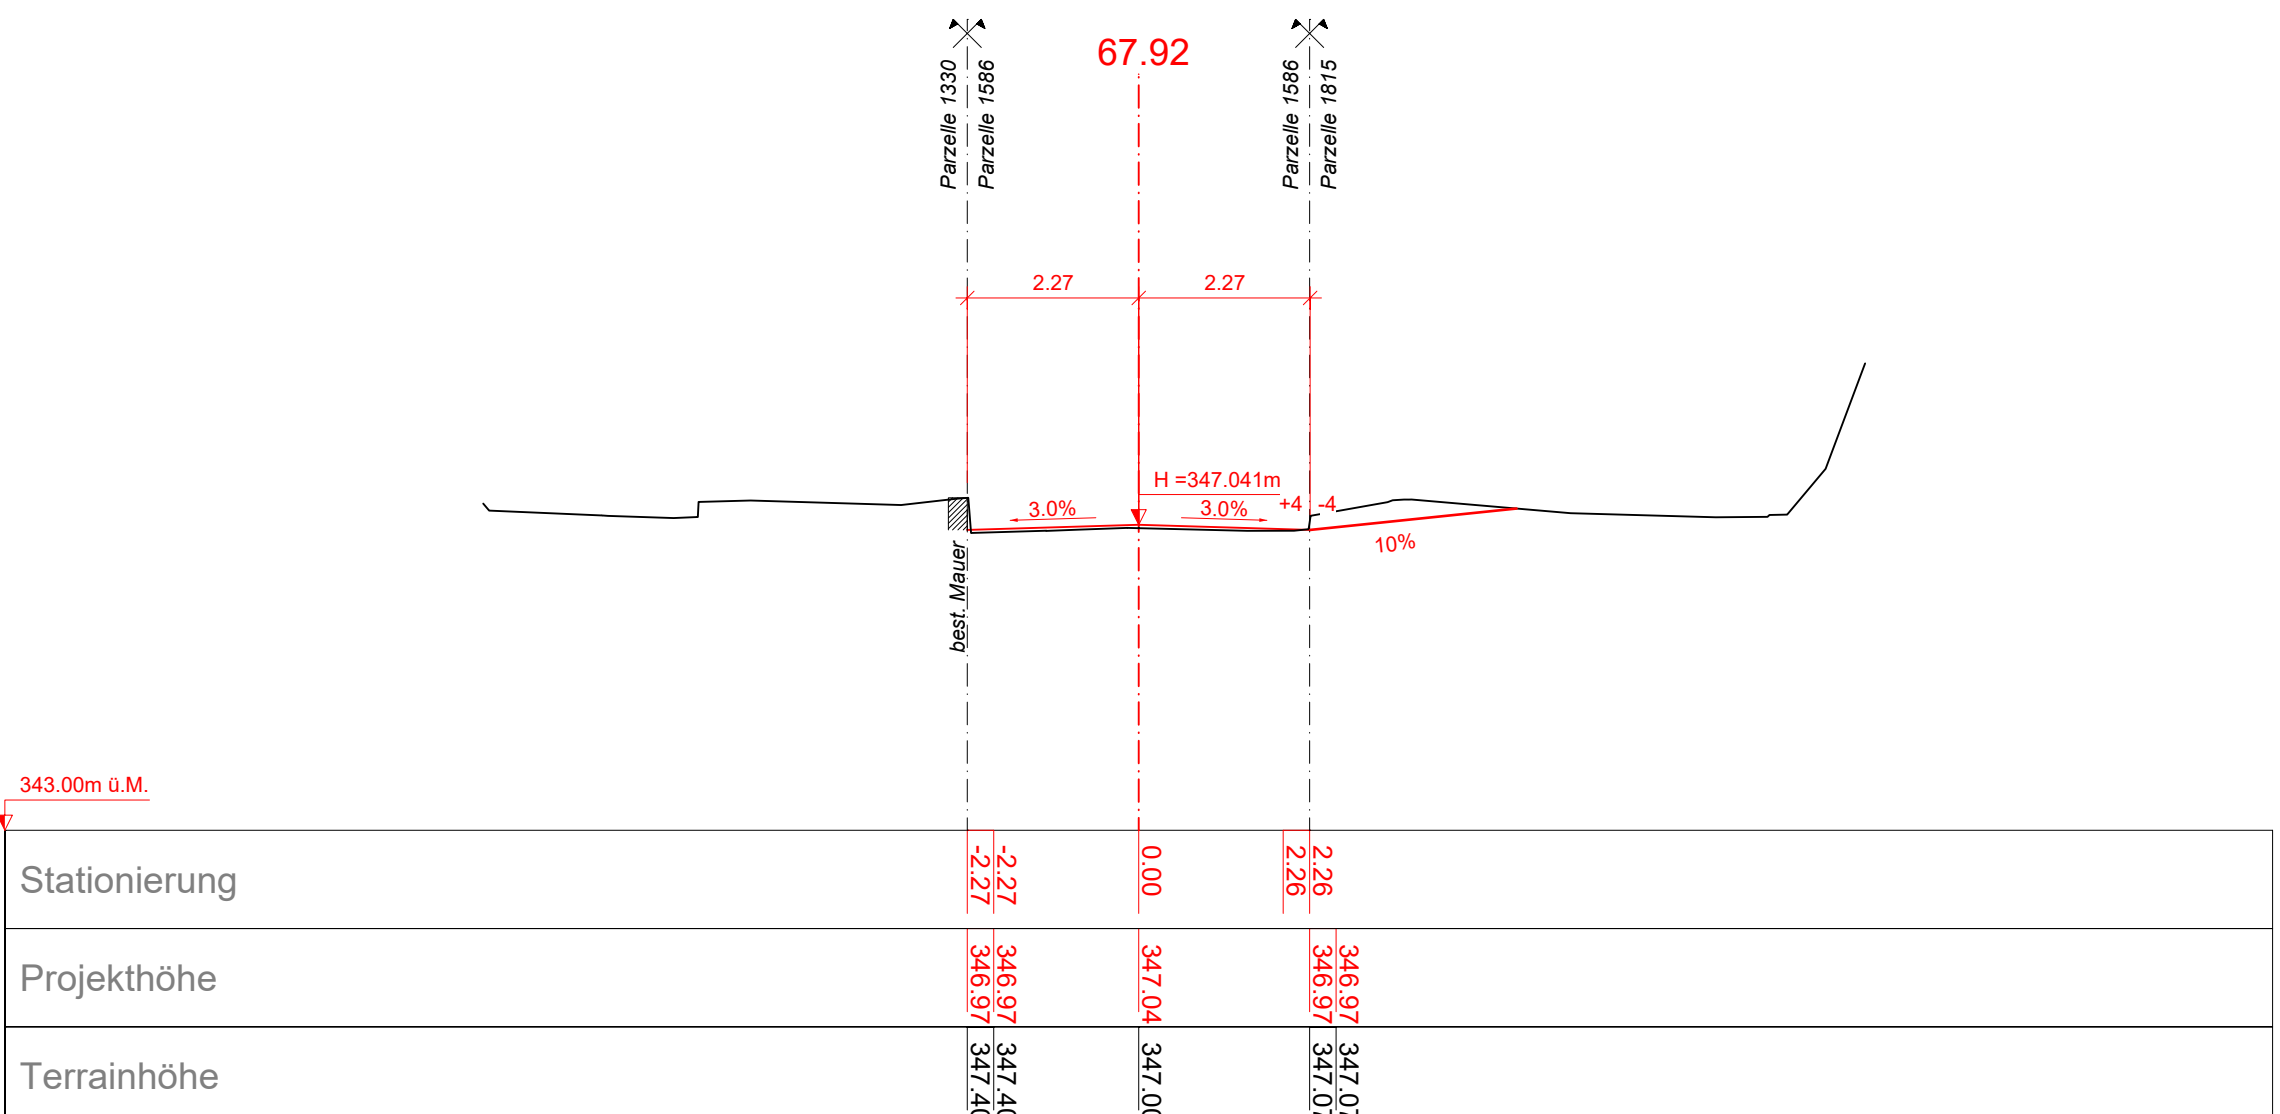



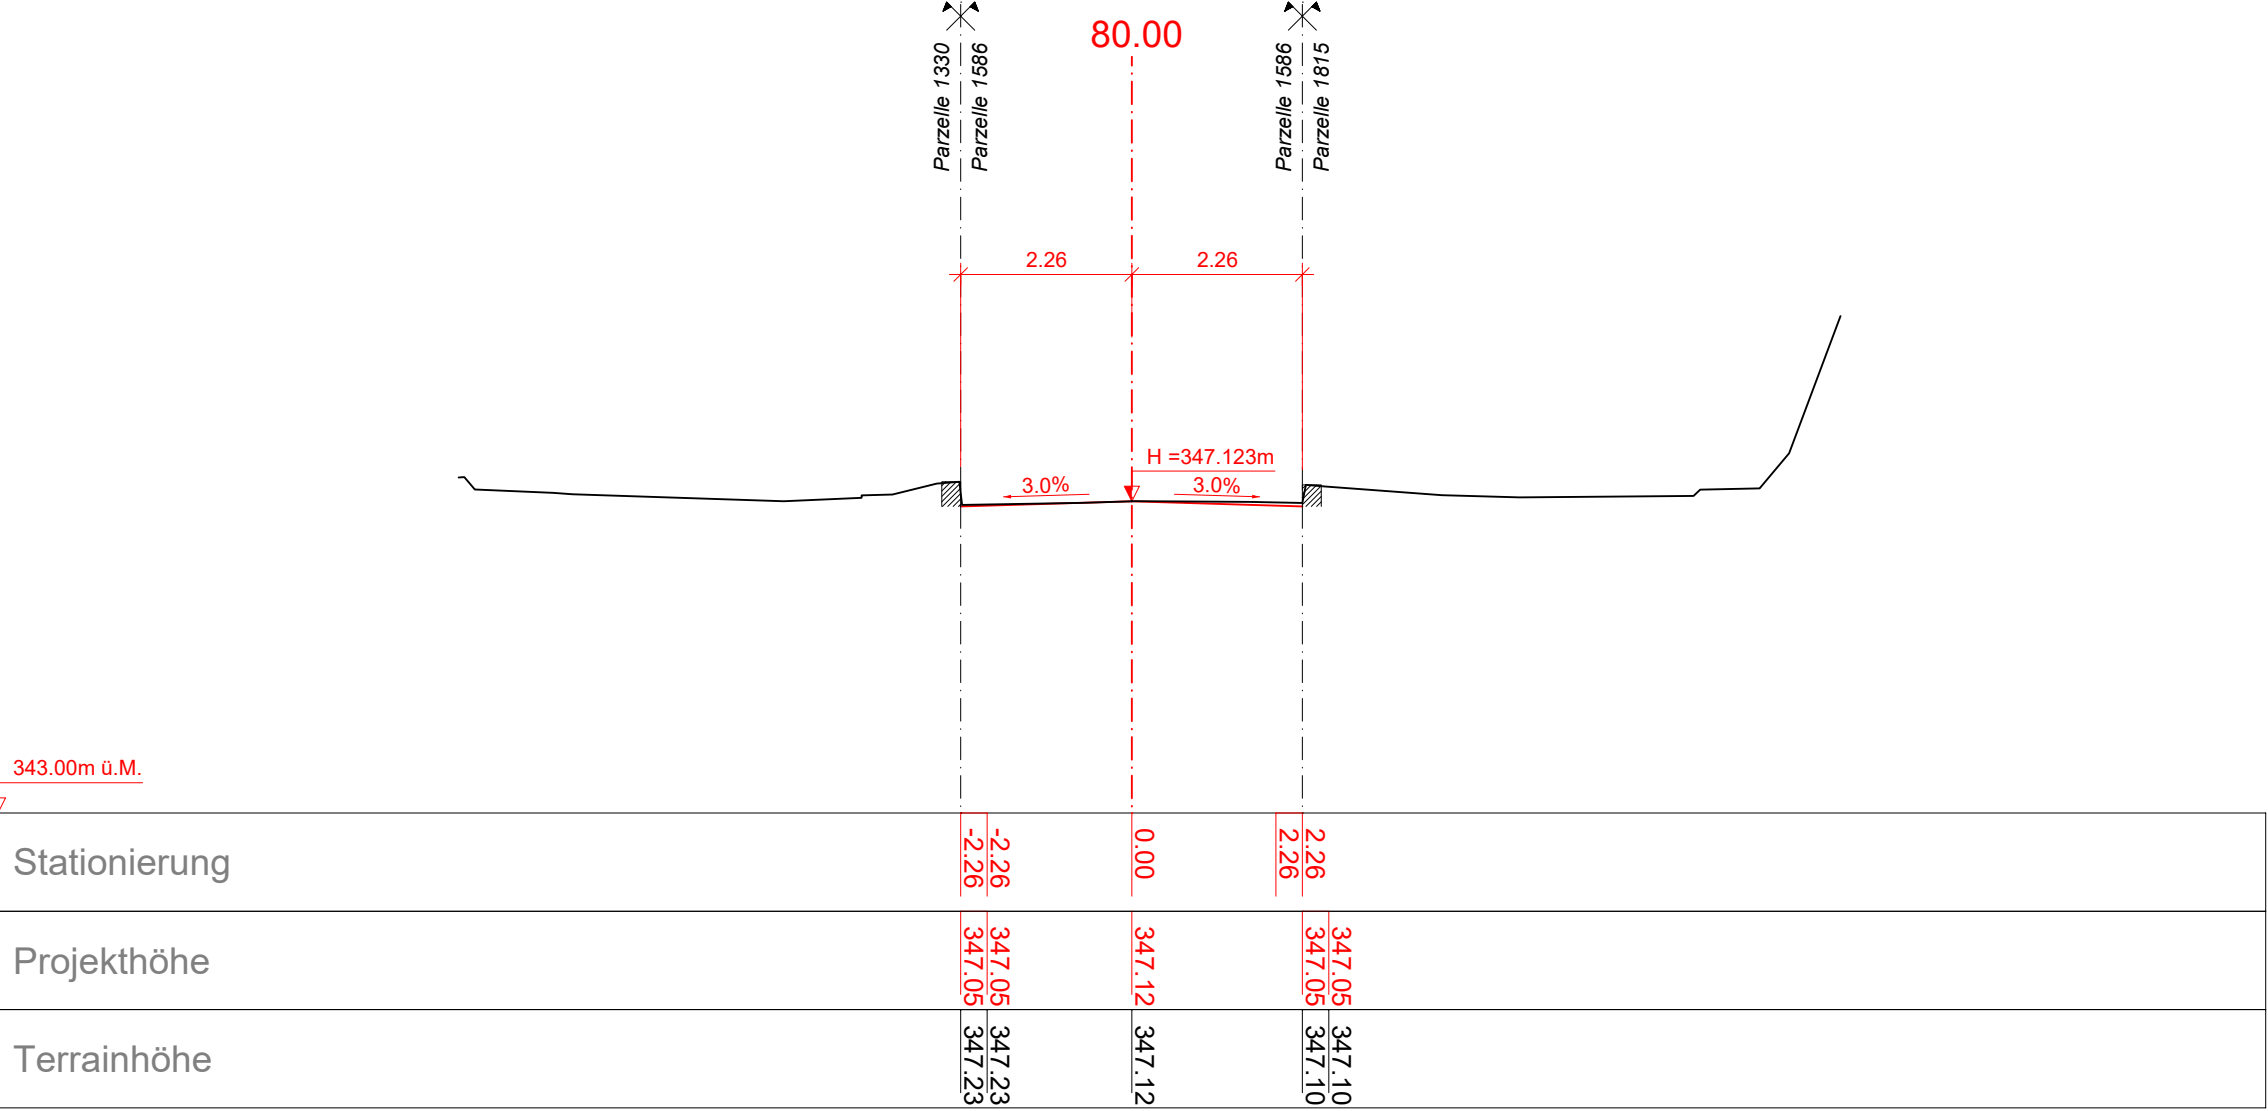



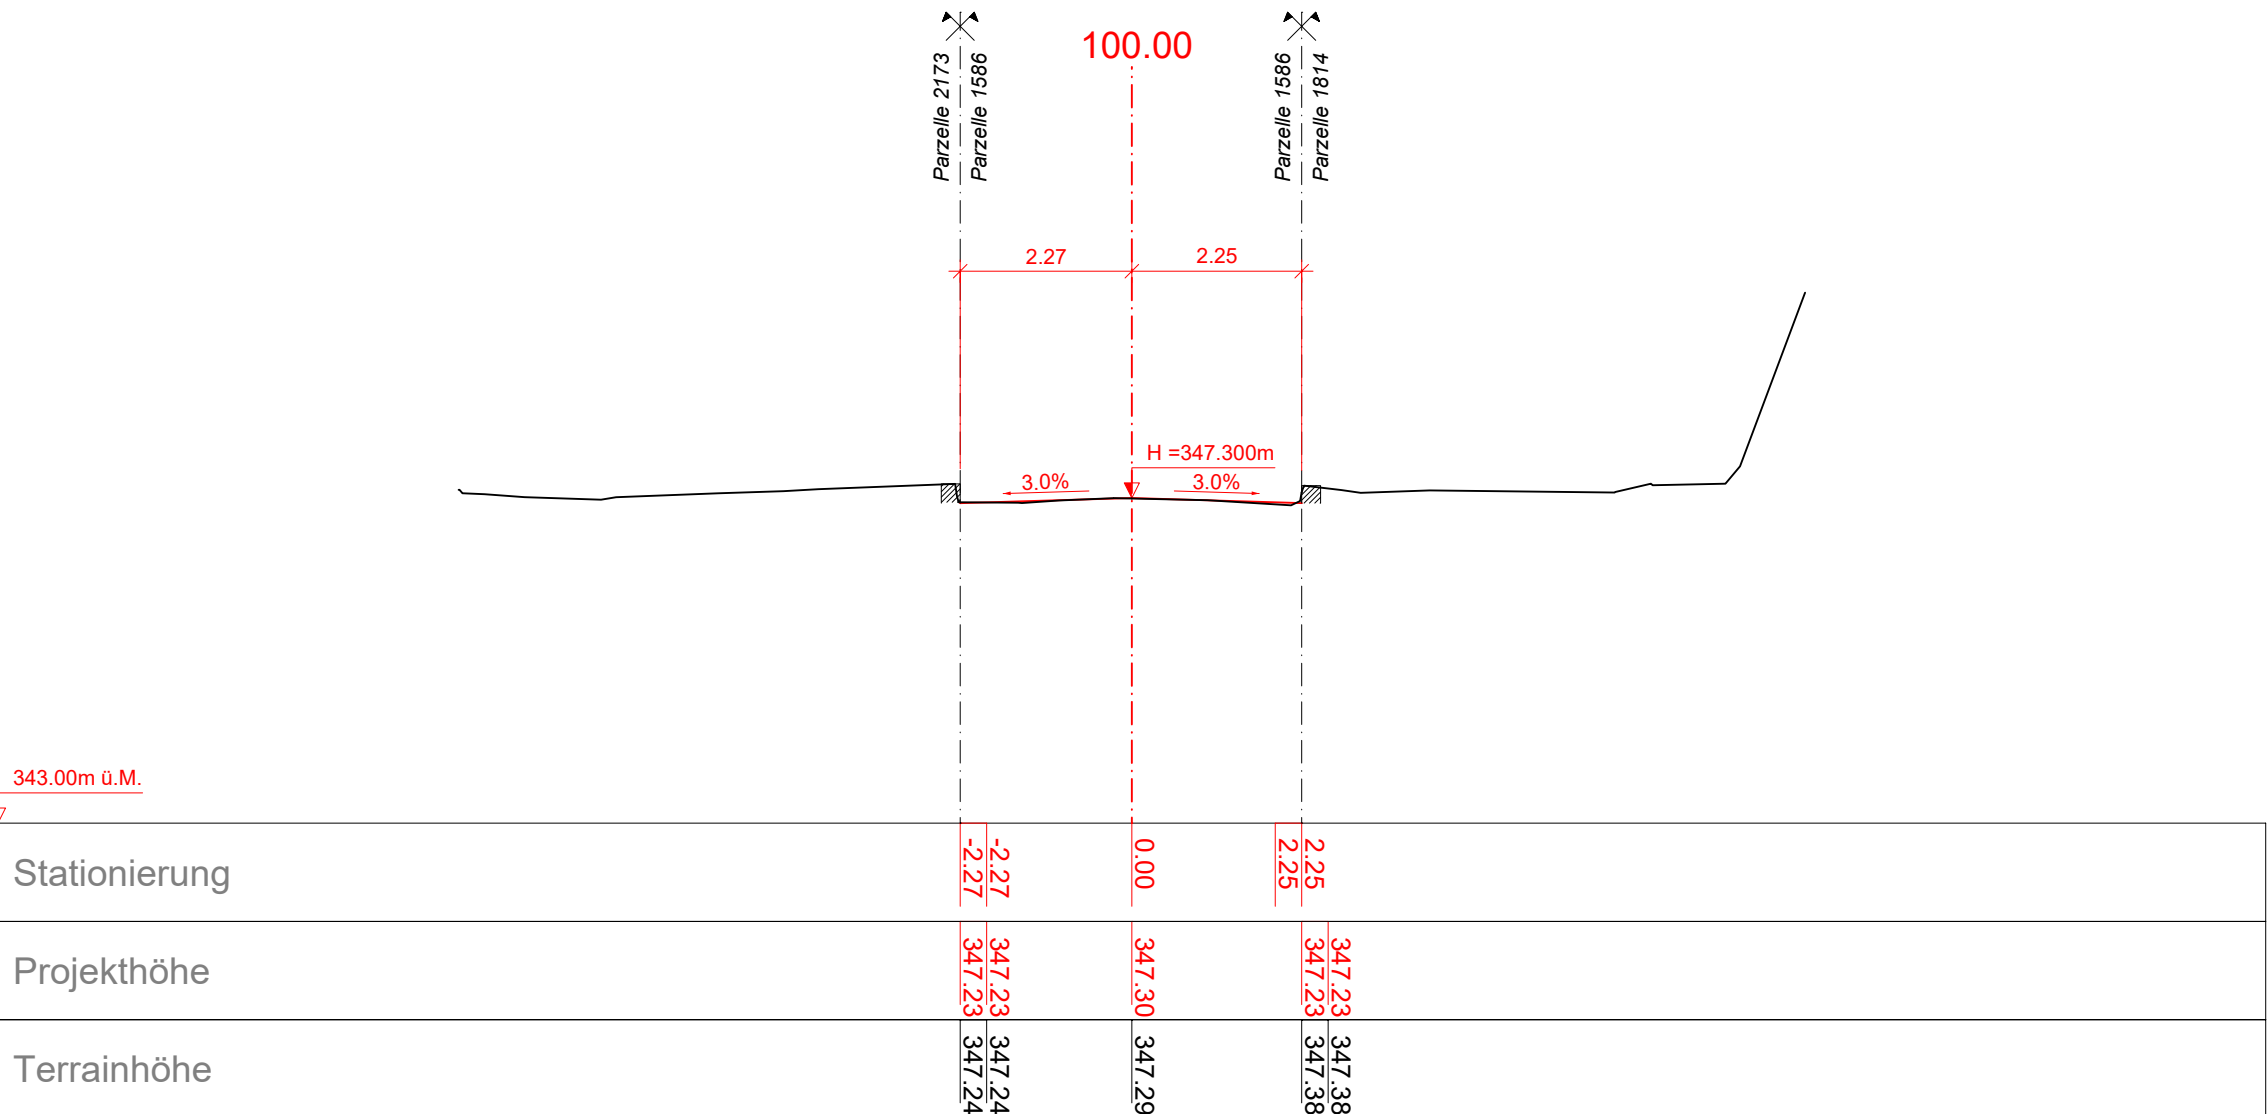



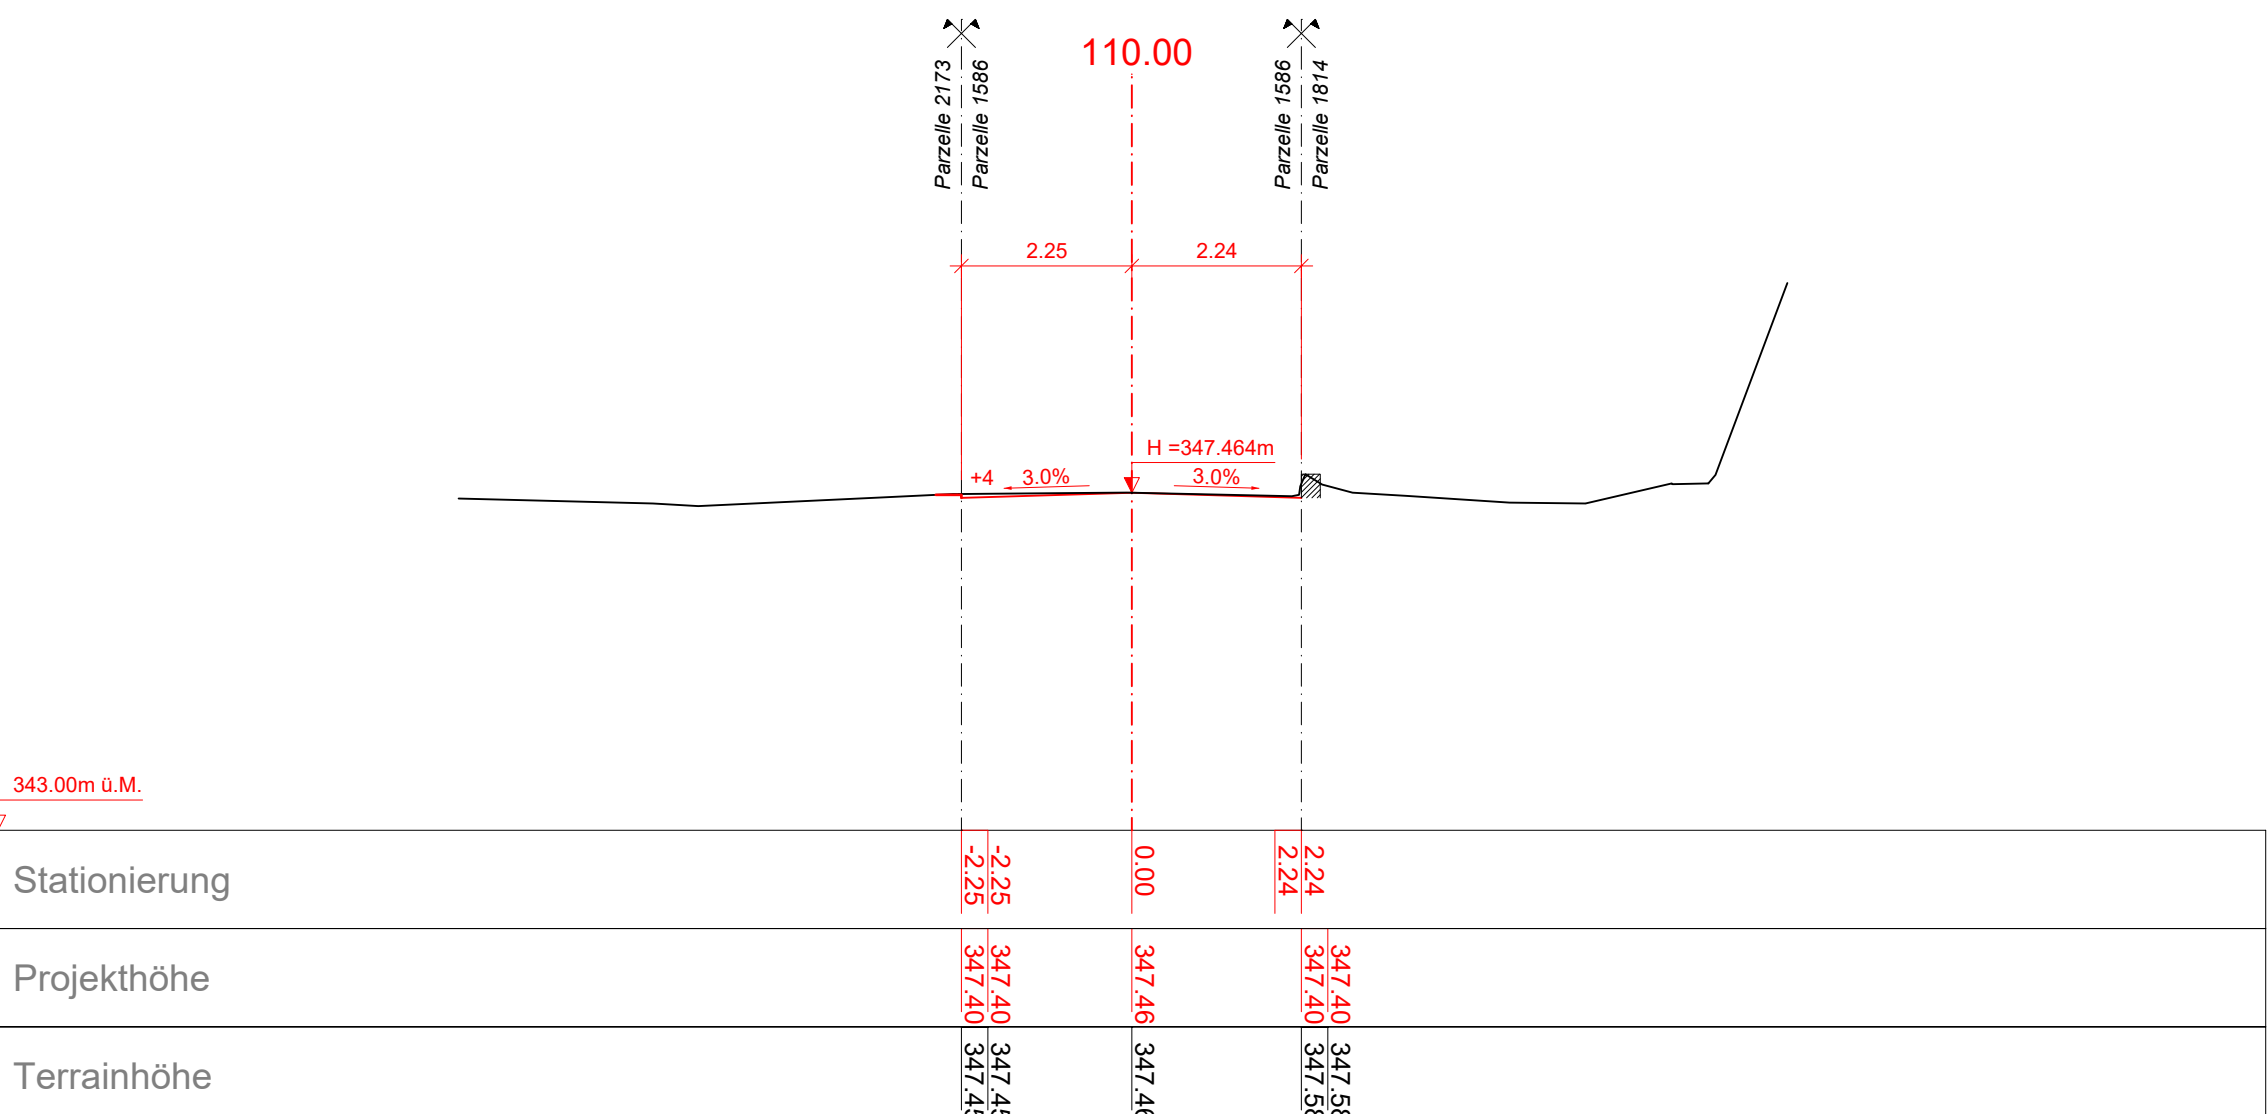



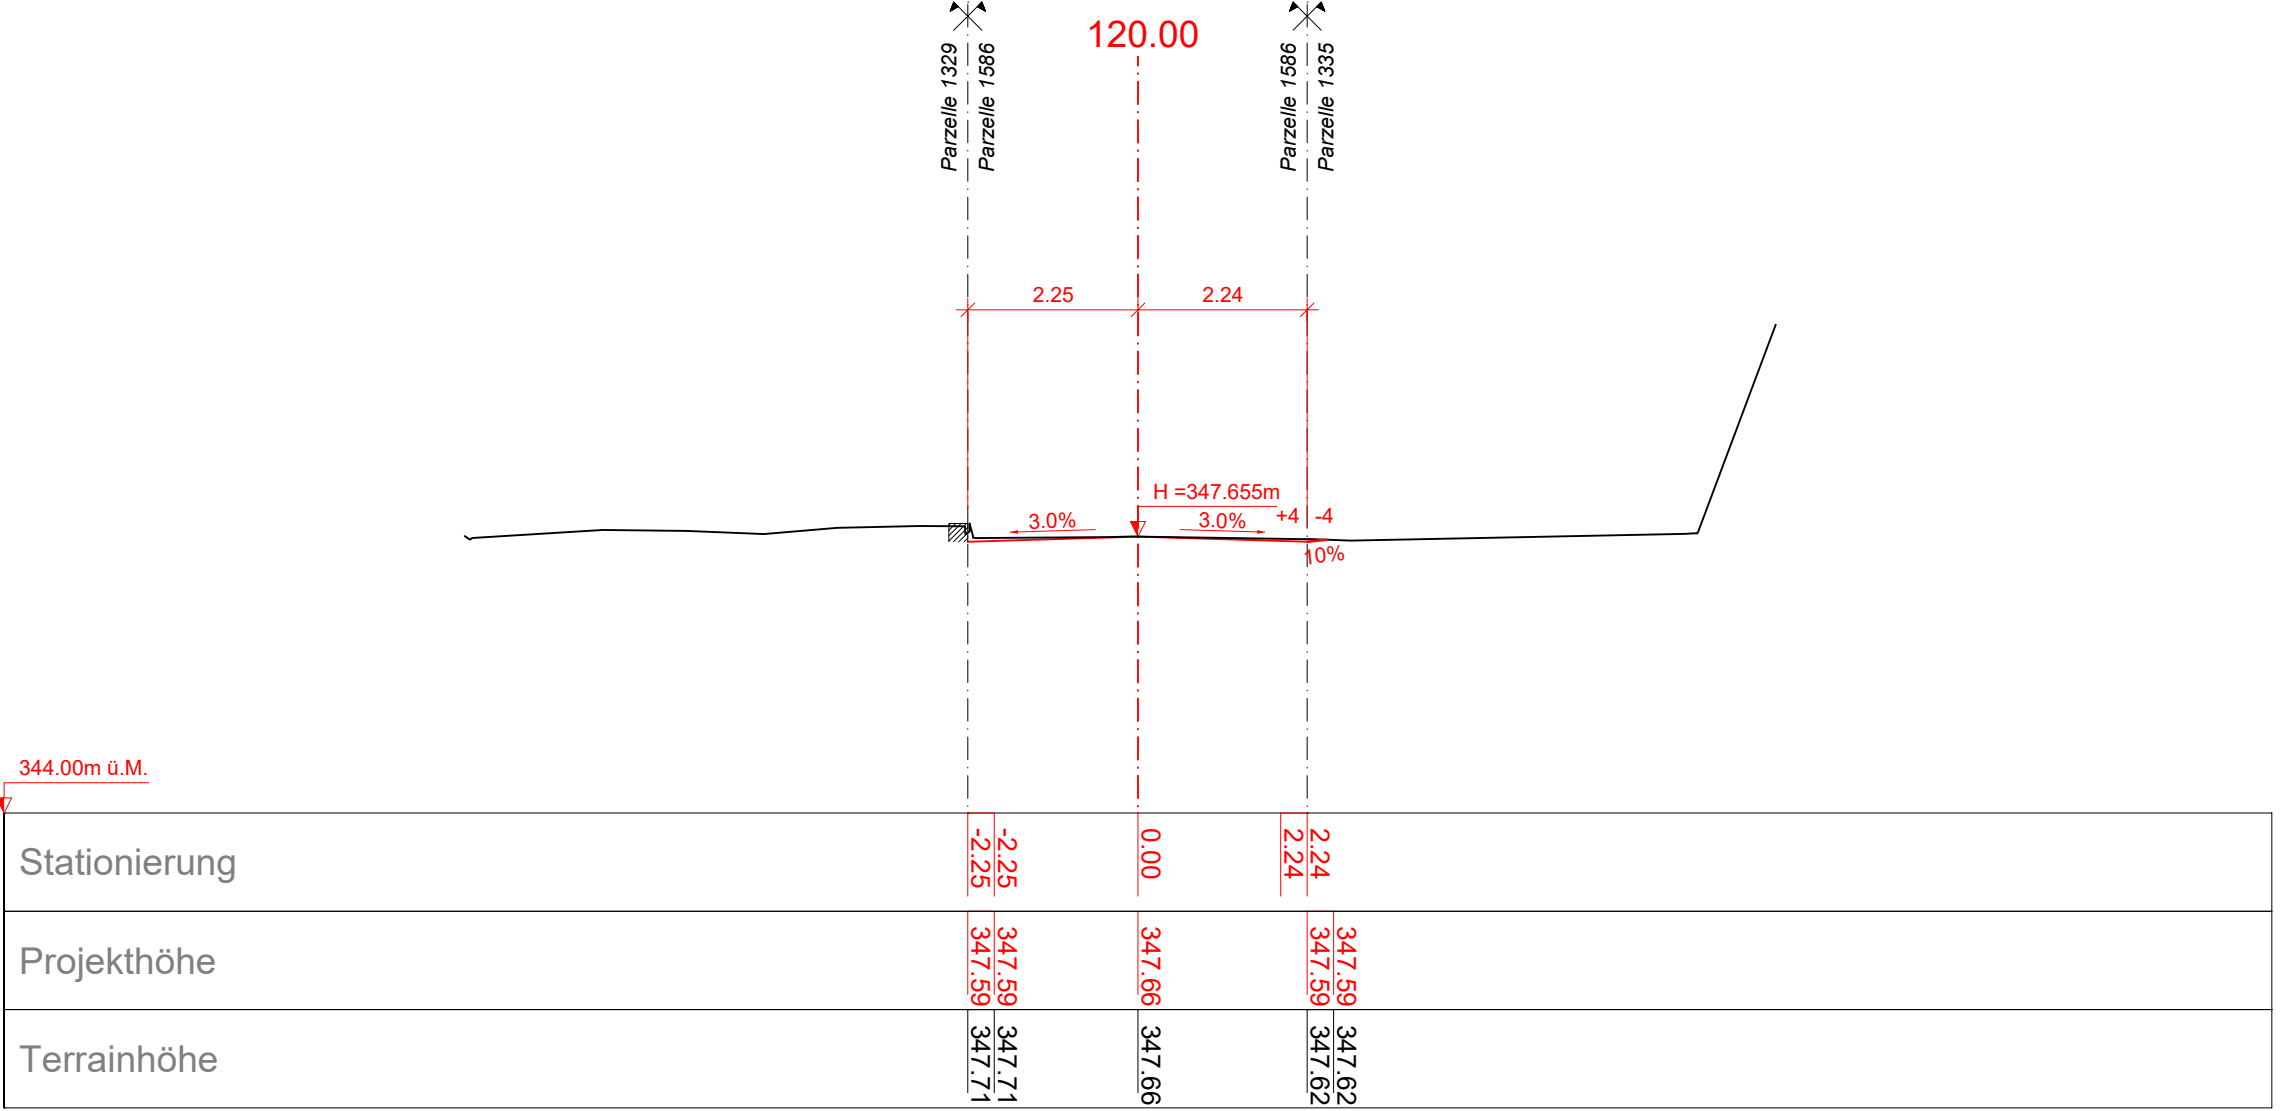



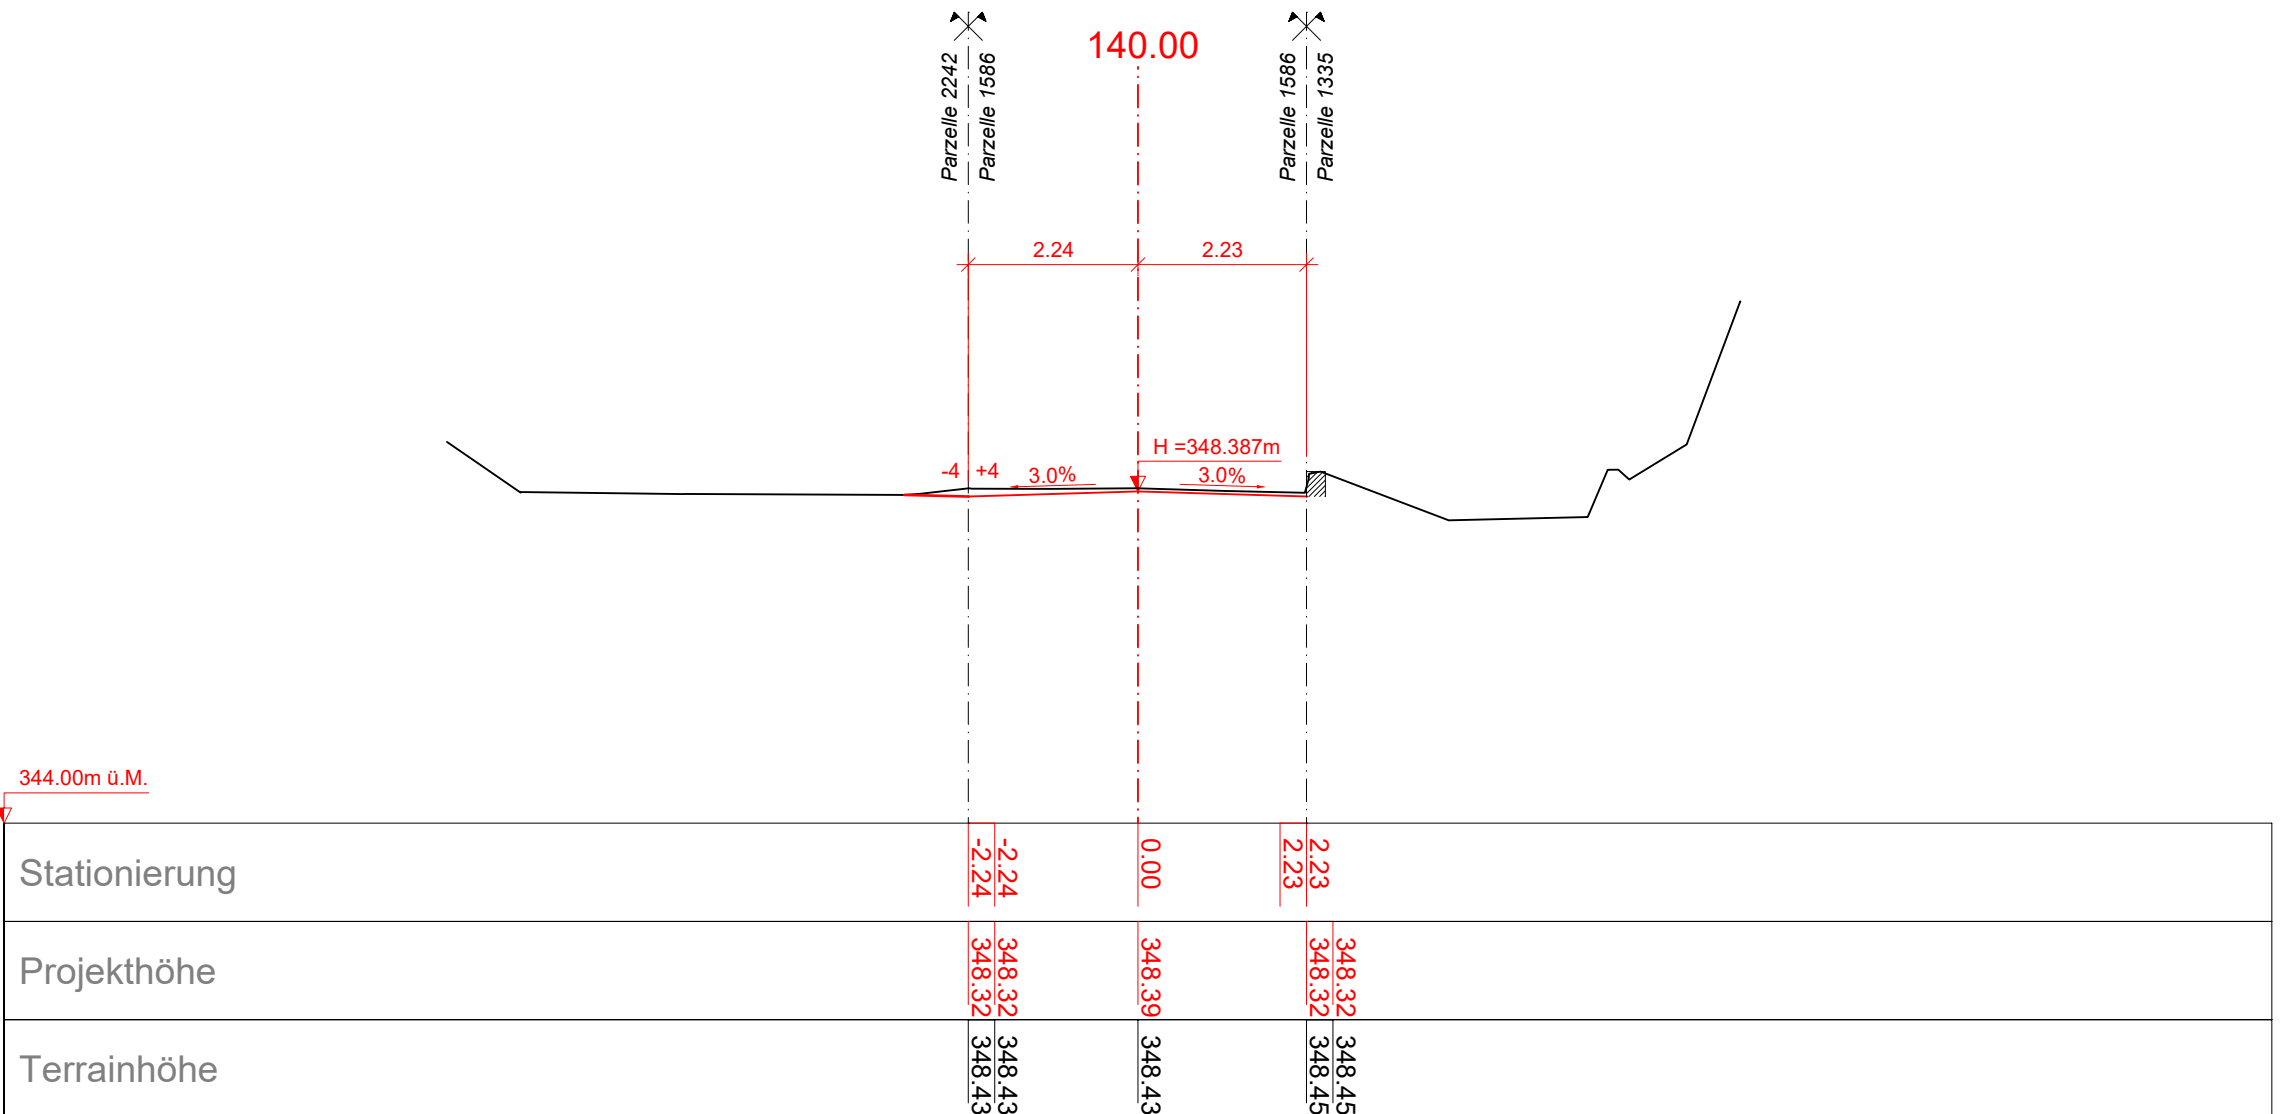



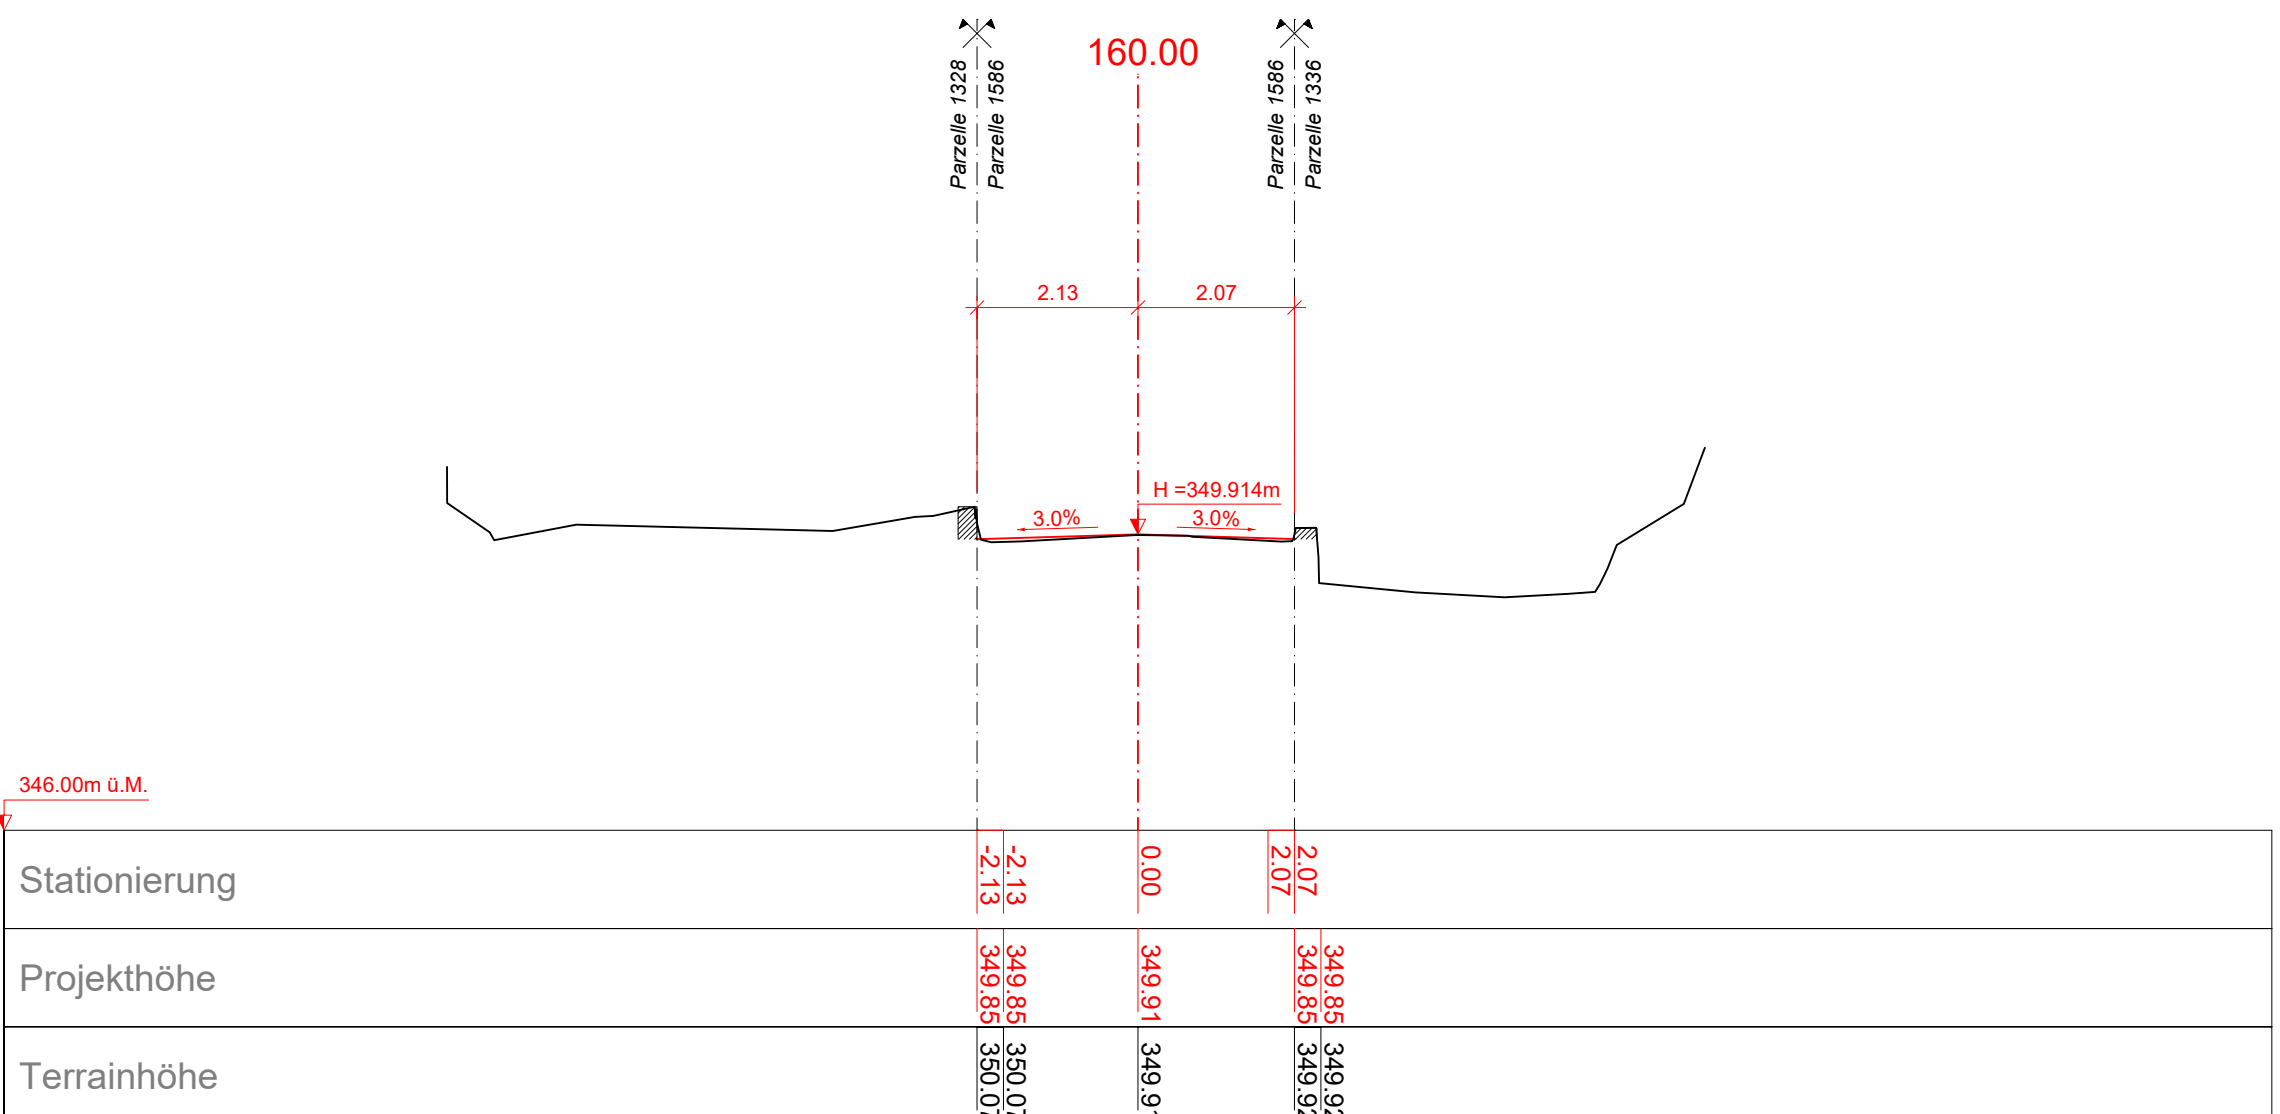



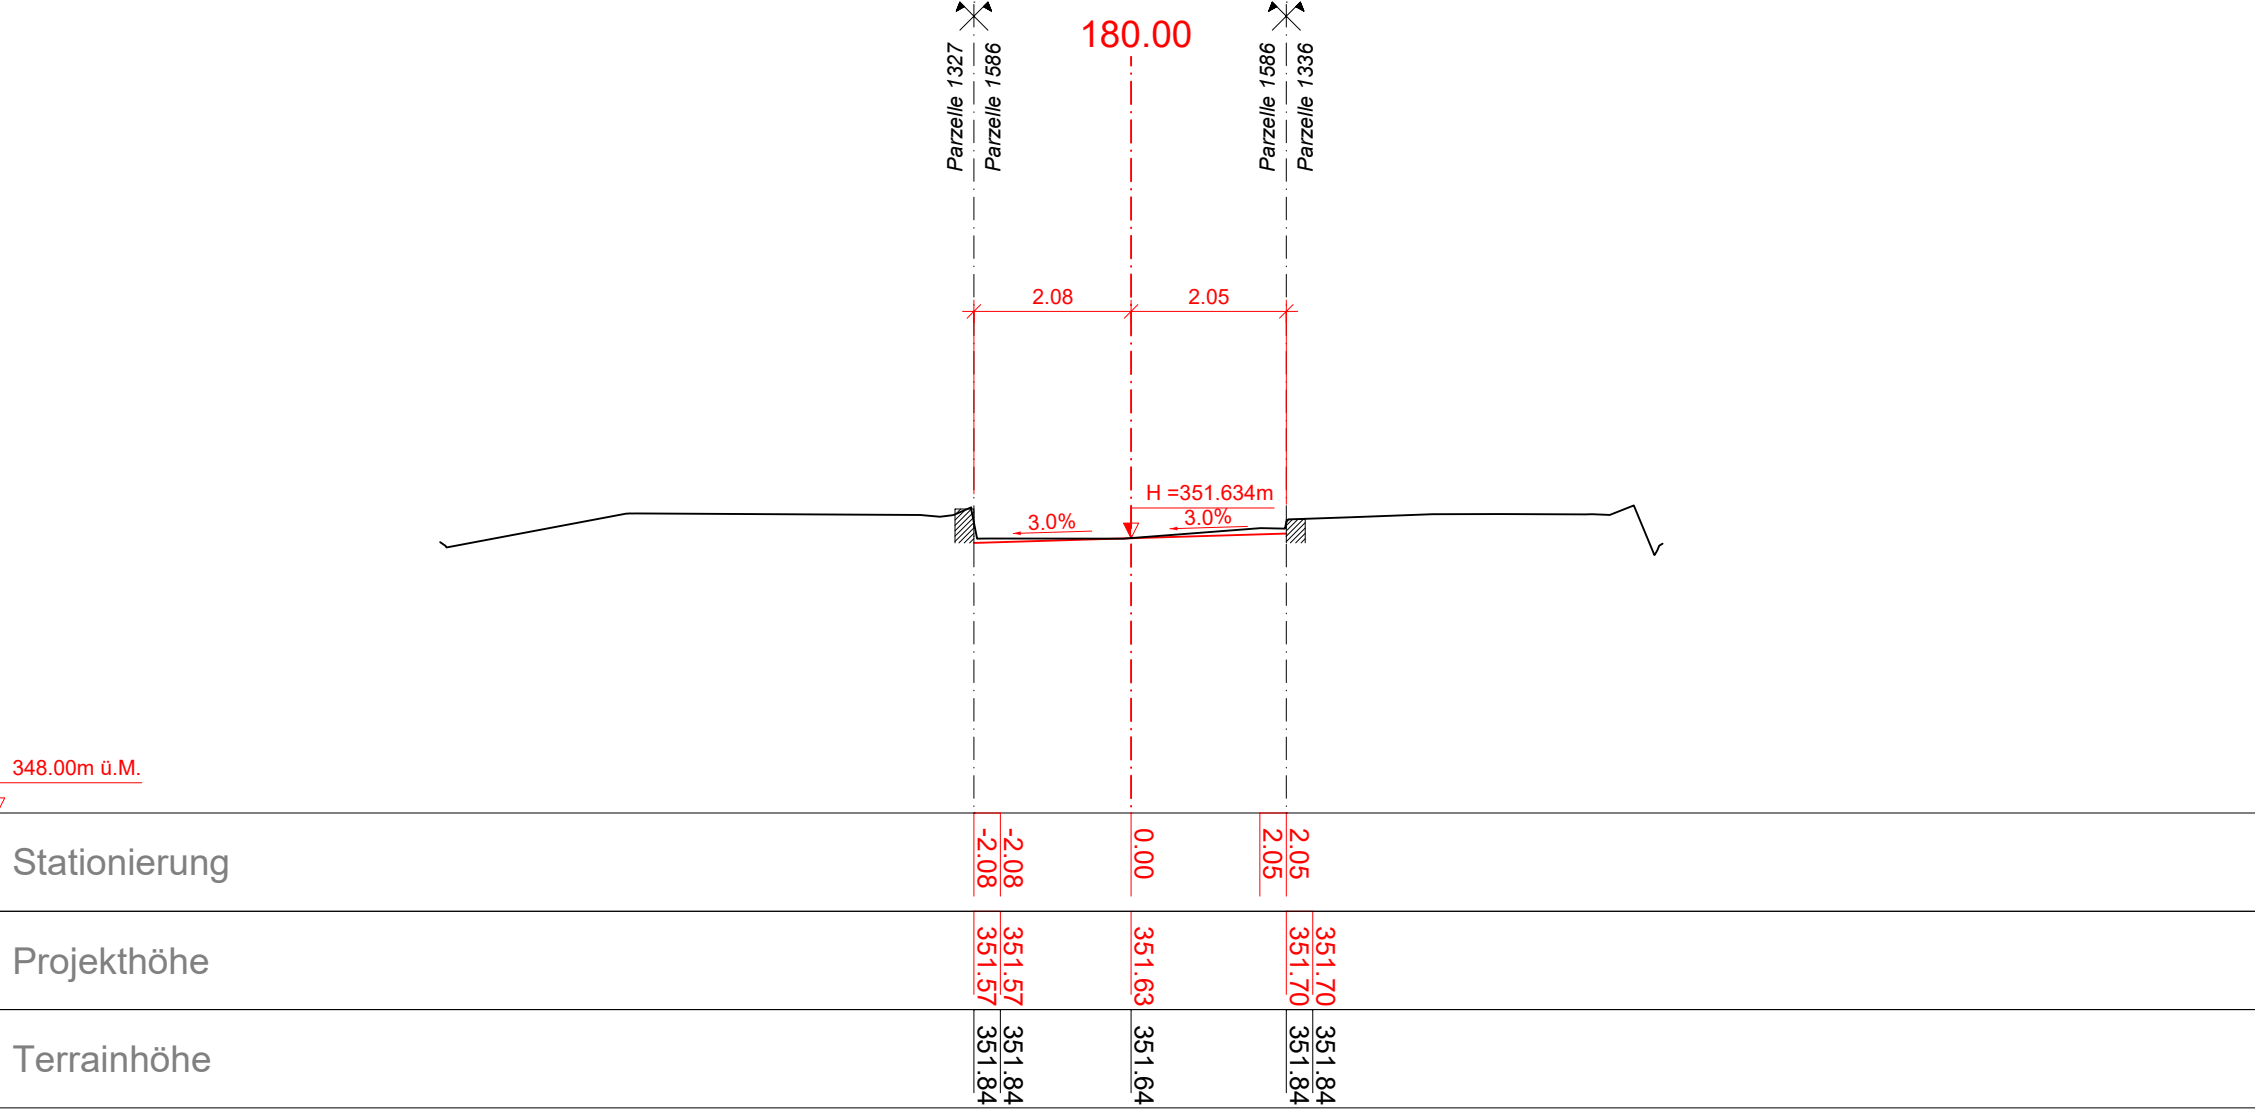



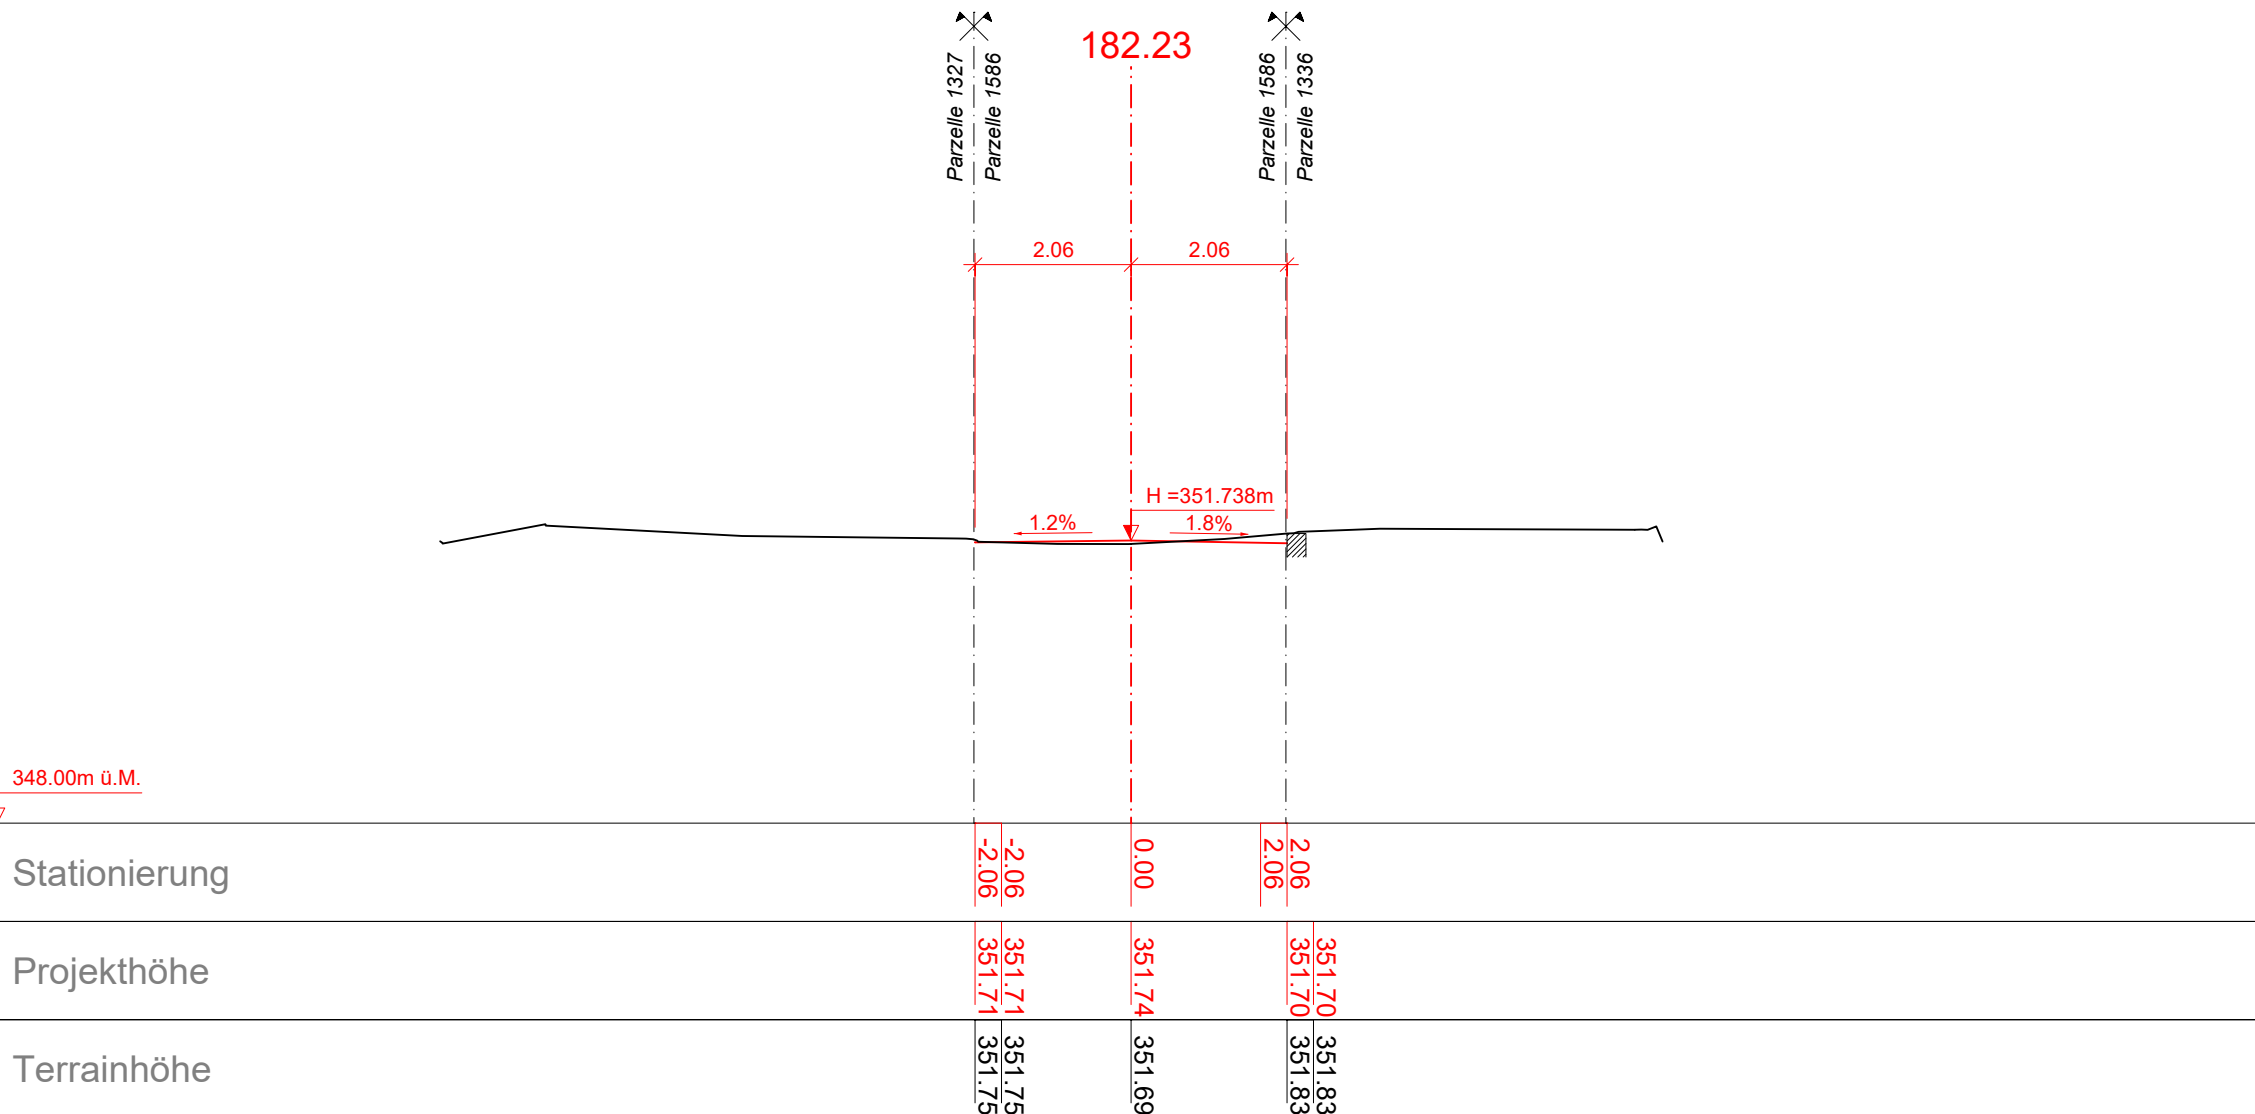


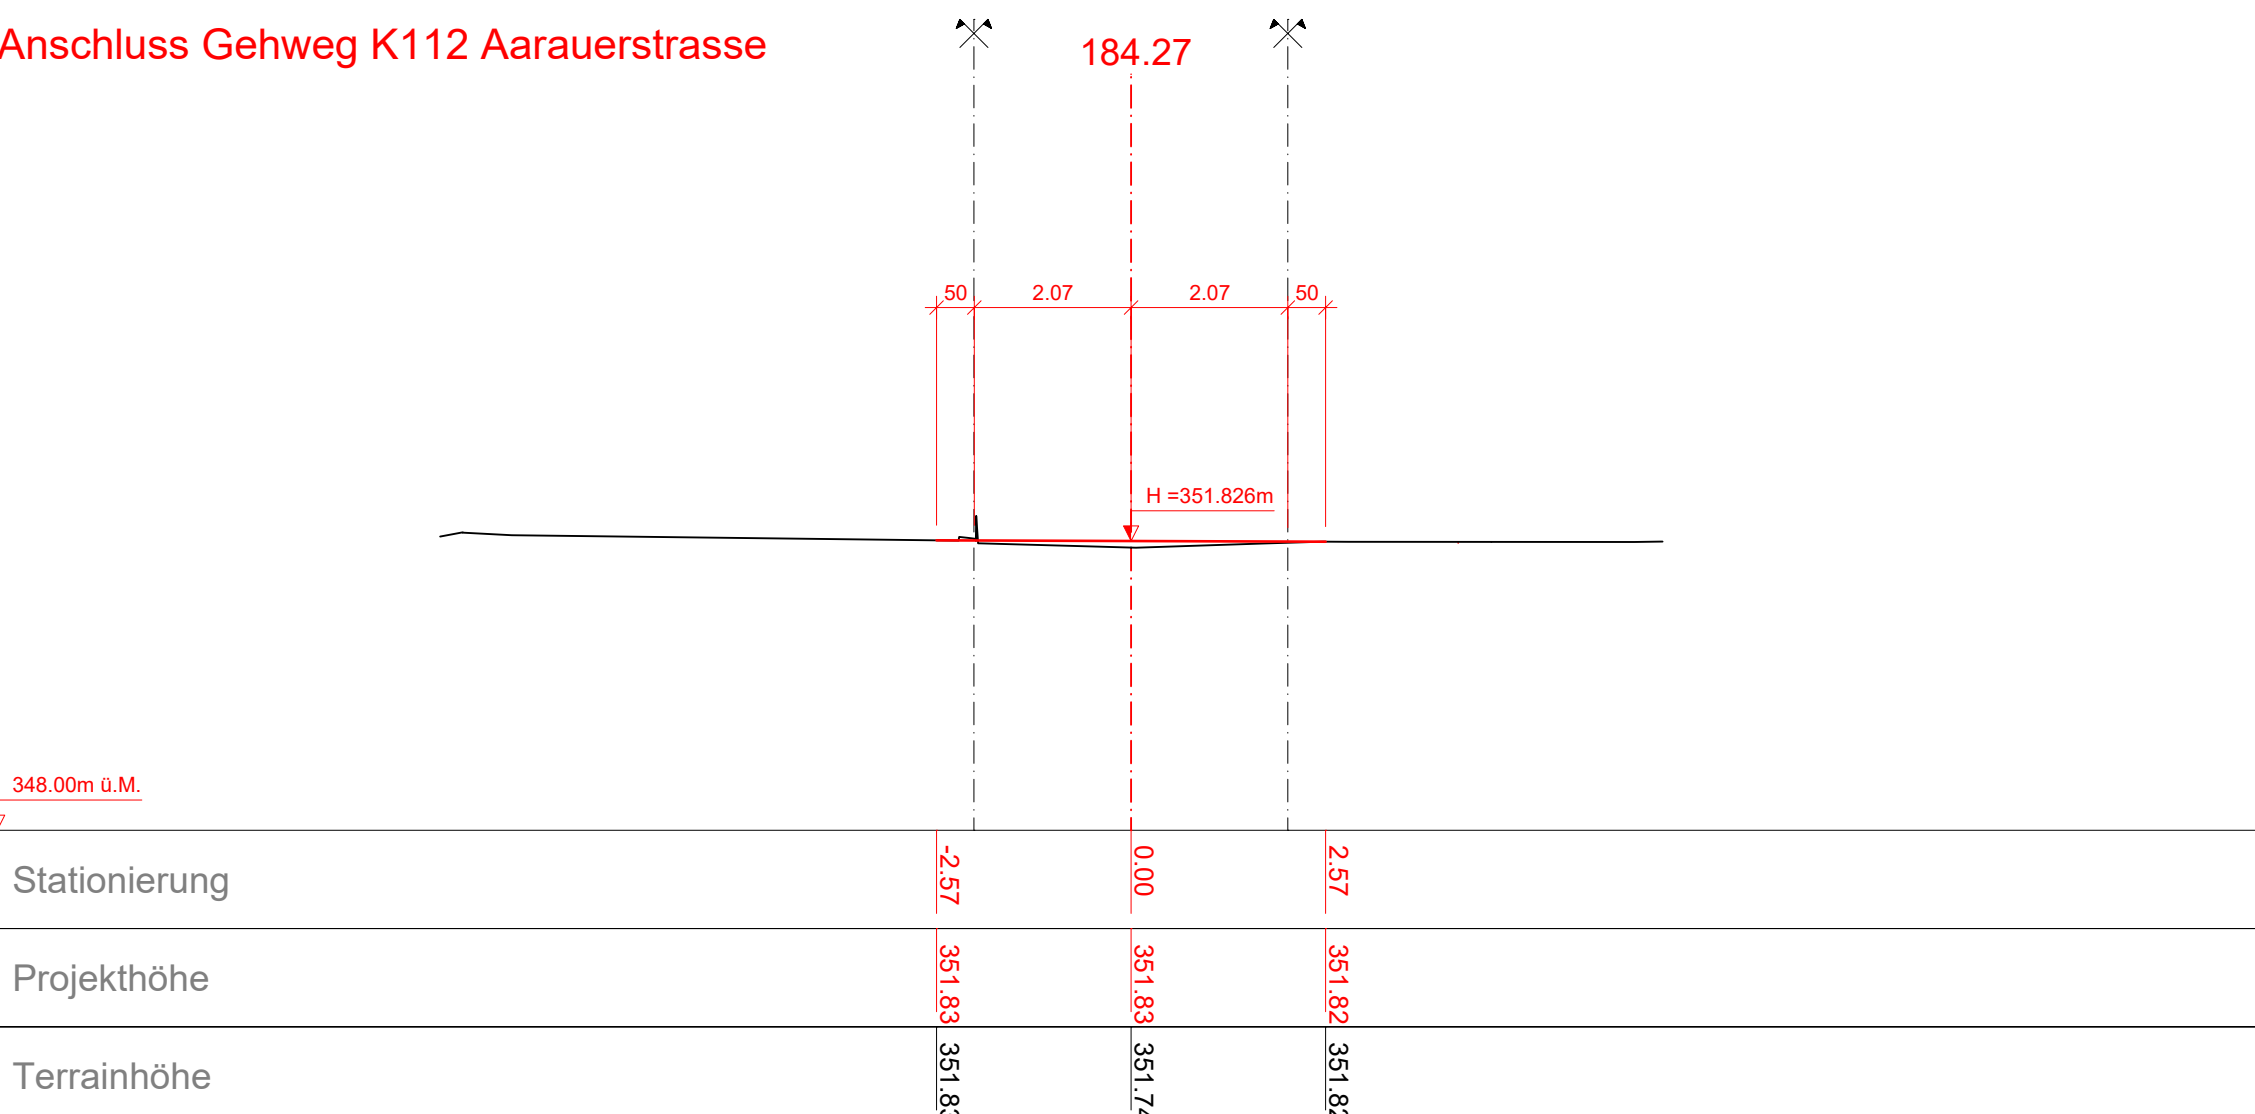


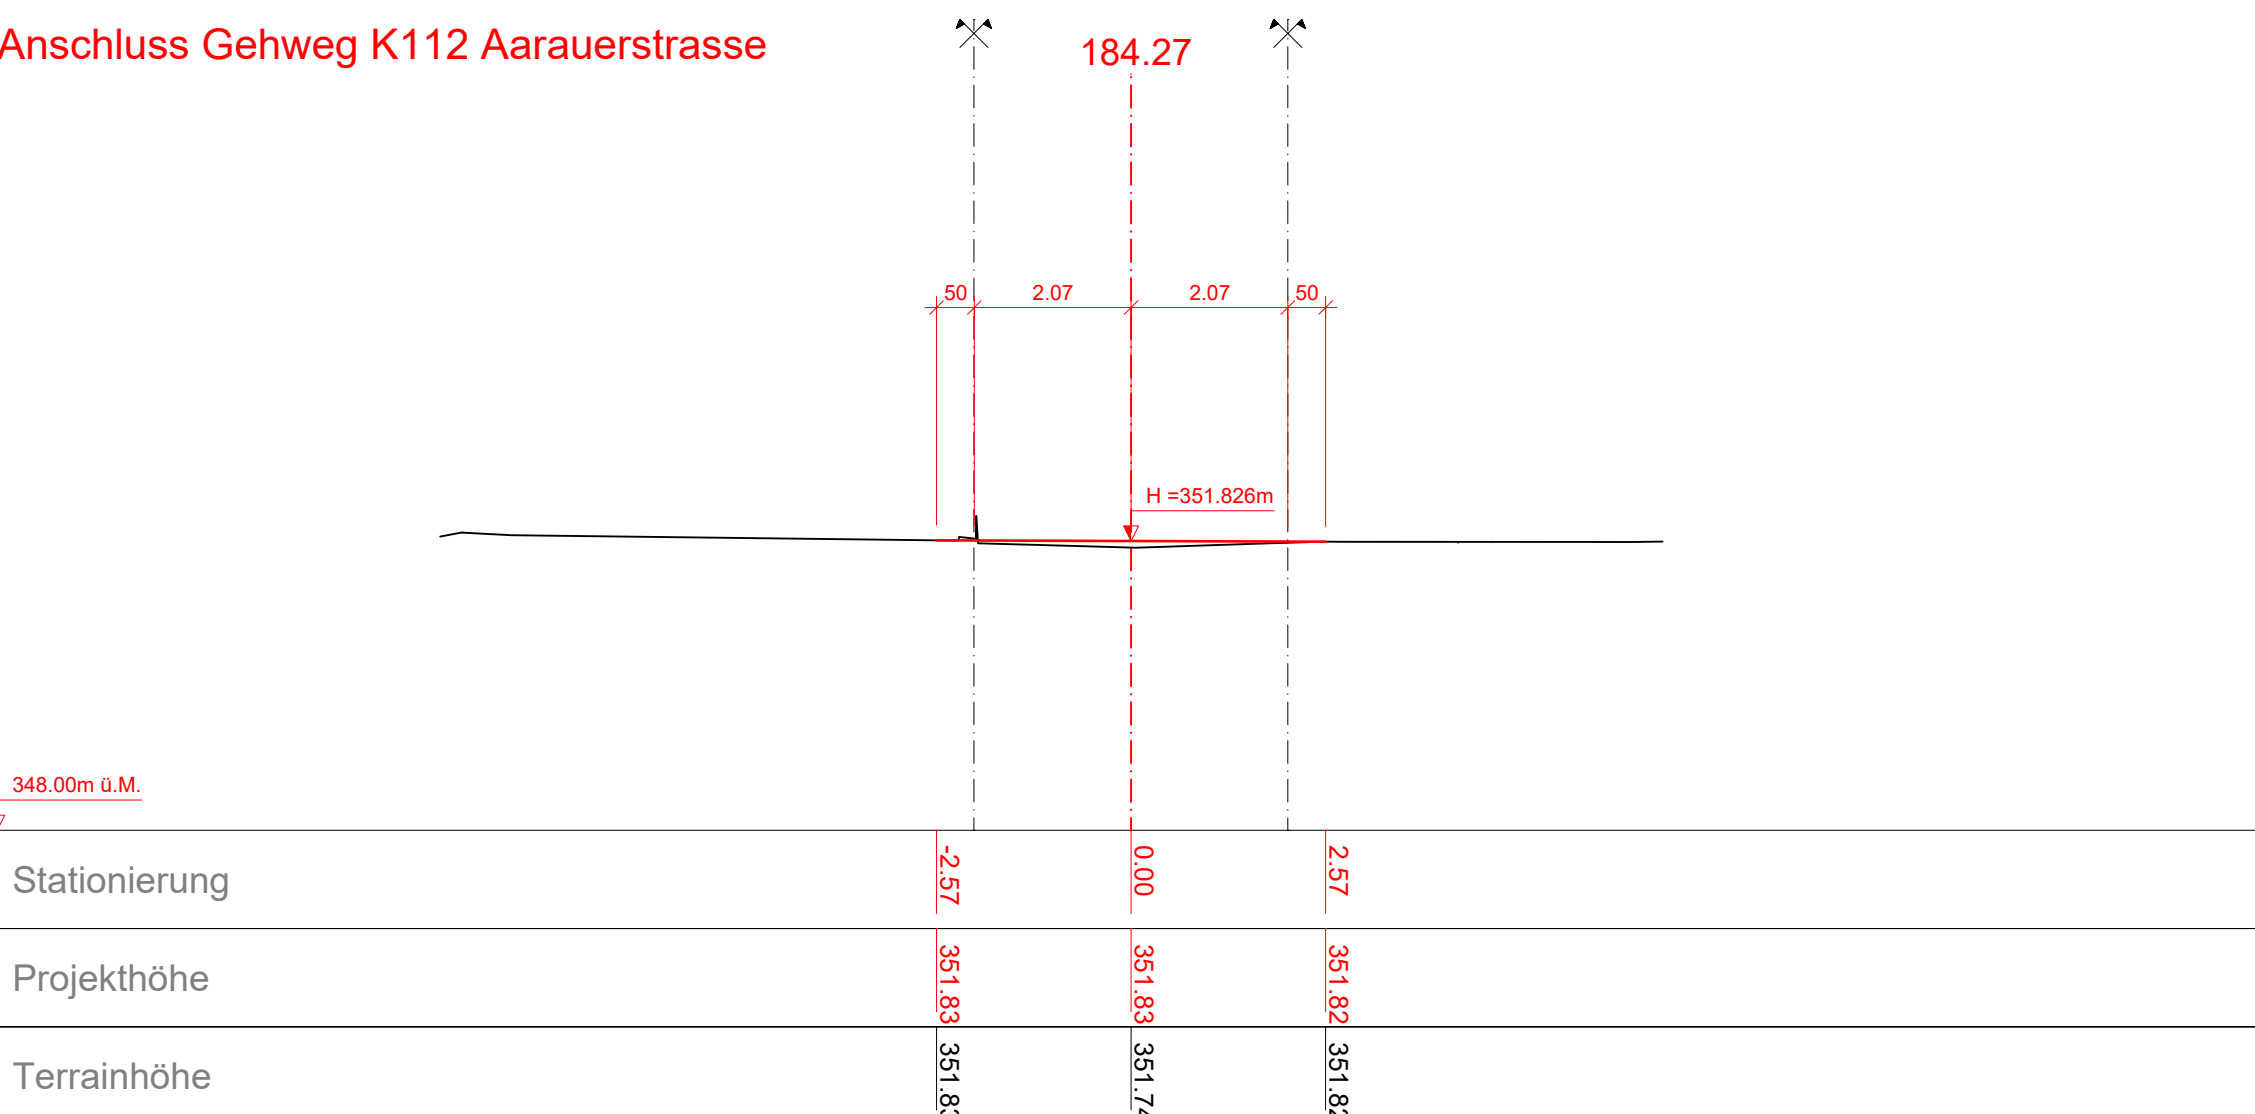

