


OBERGESCHOSS

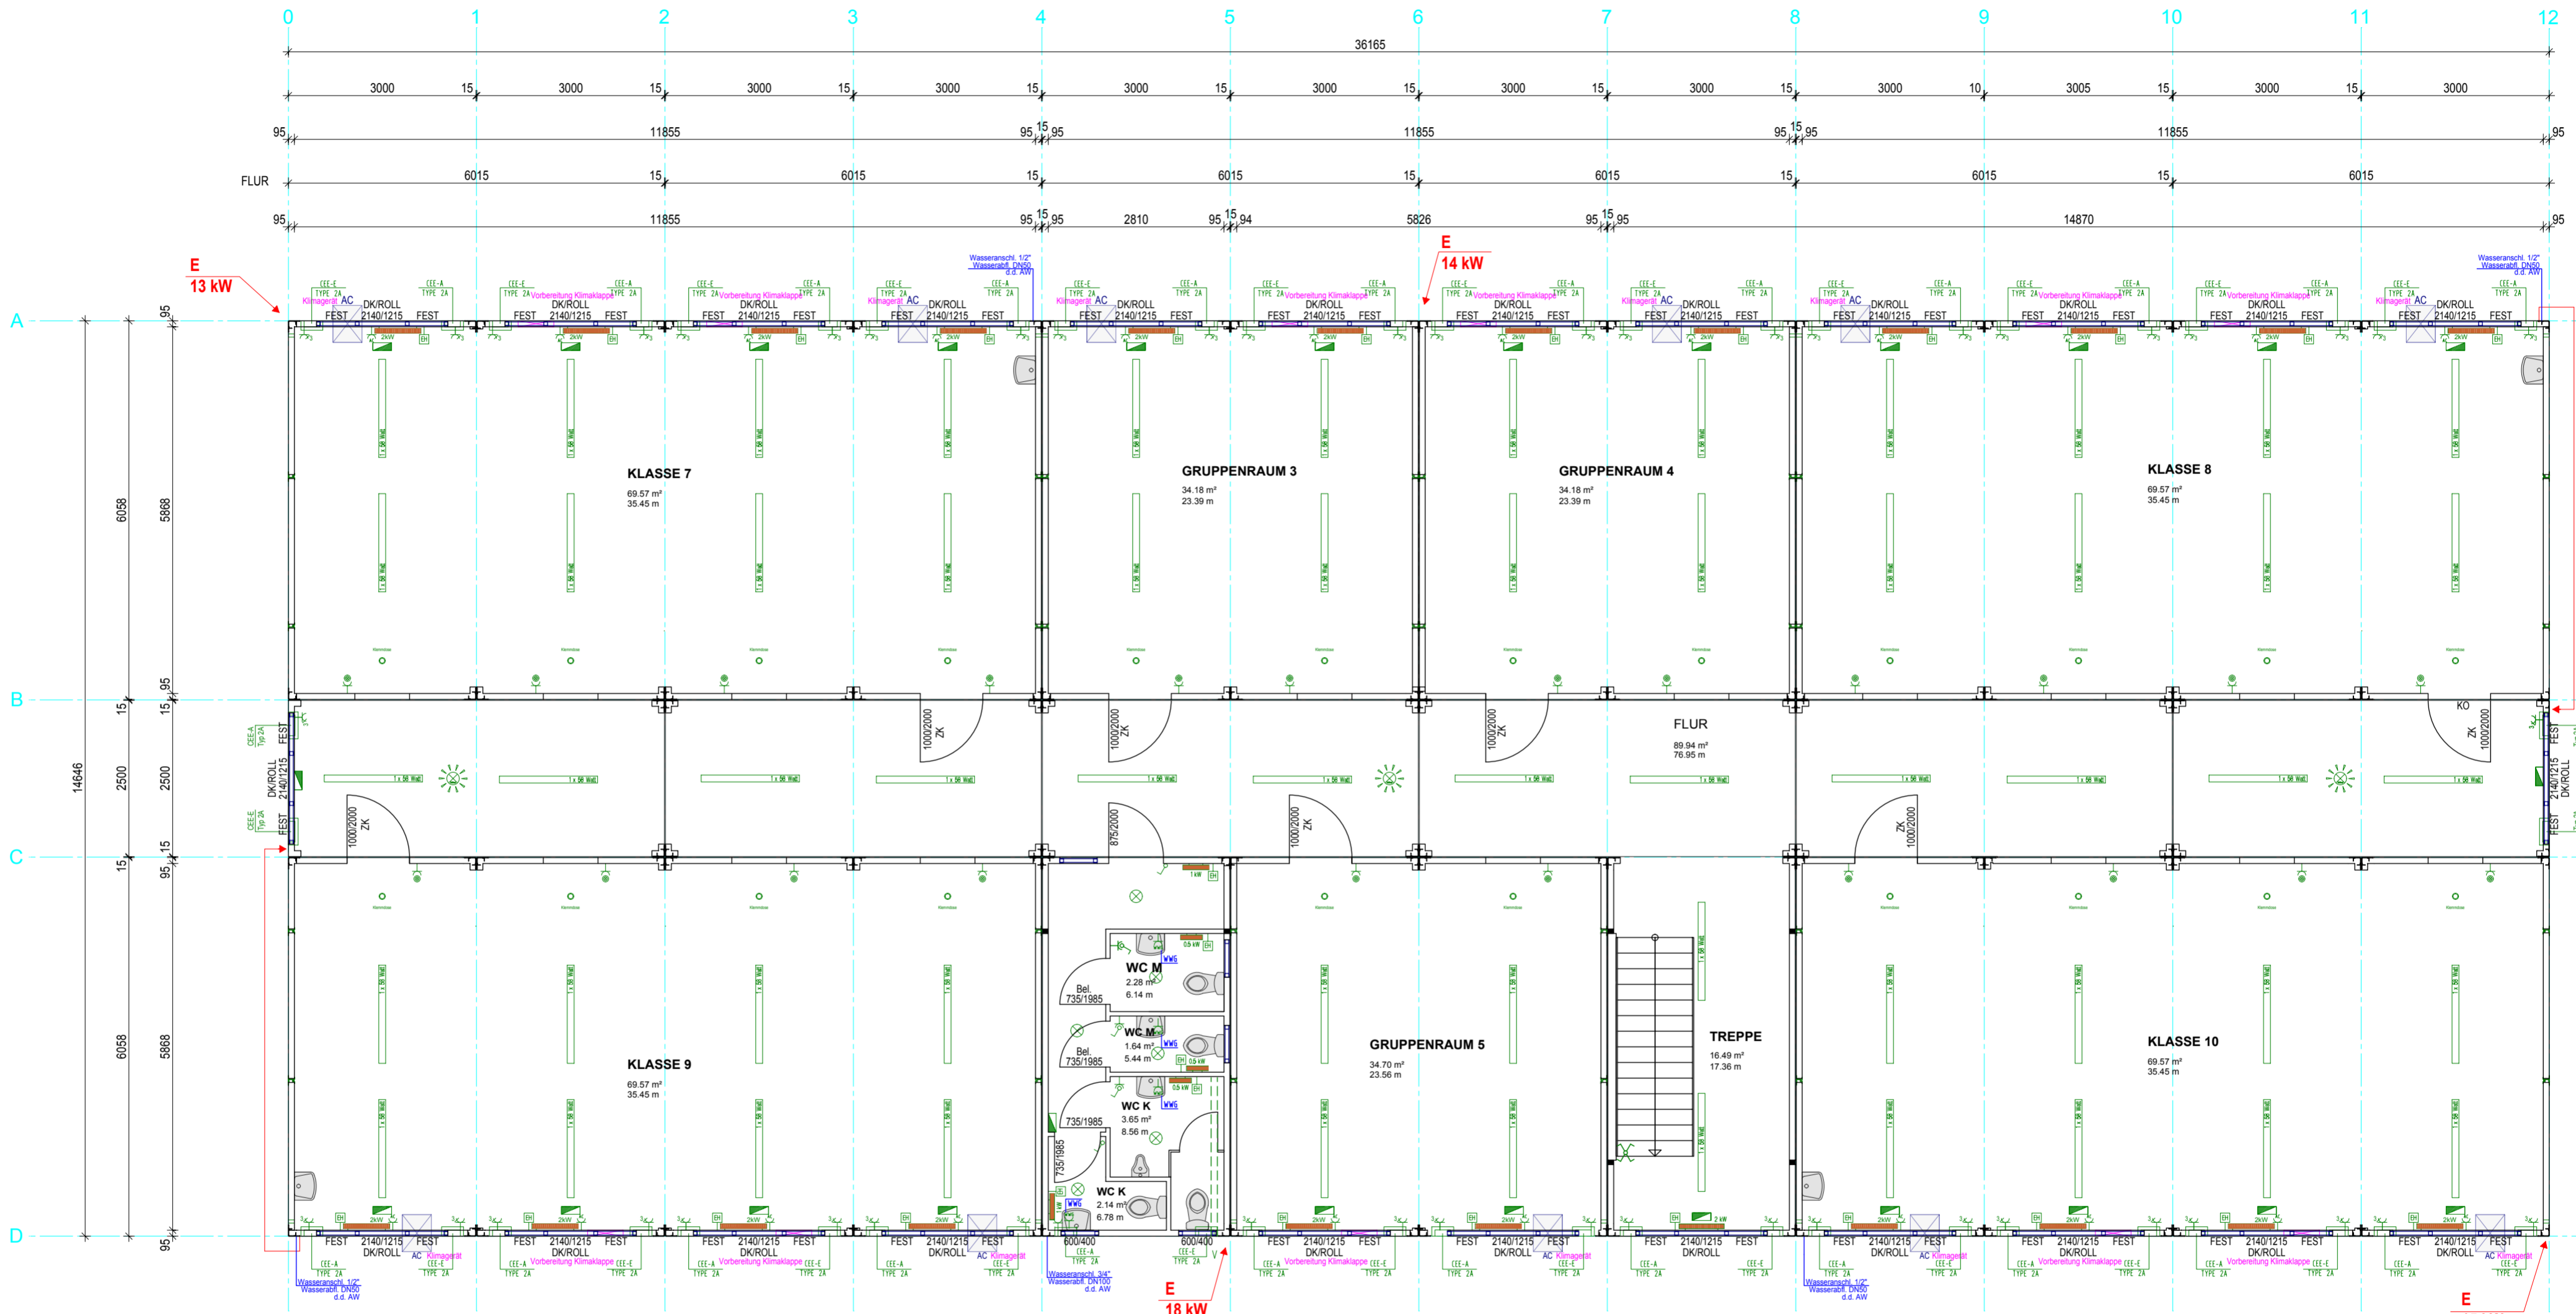

ANSCHLUSSPUNKTE ca. 60 kW

in Bearbeitung

01 Gruppenräume		08.10.15voegel L	
Zust.	Änderung	Plottdatum	08.10.2015, 16:20 Uhr, voegel
		SYSTEMCONTAINER	Maßstab: 1/50
MOBILE RÄUME Für diese Zeichnung behalten wir uns alle Rechte vor. Ohne unsere vorherige Zustimmung darf sie weder vervielfältigt noch Dritten zugänglich gemacht werden. Zuwiderhandlungen werden strafrechtlich verfolgt (DIN 34 Urheberrechtvermerk Aug. 1966)		(Dosenname) YN0005332.PRJ.VP000004.NPL Projekt K-NR Modul K-NR	Datum 08.10.15
(Kommissionsnummer) 0045082	(Artikelnummer) 0045082	(Zeichnungsnummer) 0186521/1	Blatt 1 / 1
Entwurfsplanung		Ersteller: voegel Datum: 24.09.2015	

H/B = 410 / 584 (0.24m)

Allplan 2015