Gemeinde Brugg

Kanton Aargau

Sanierung Schöneggstrasse
Kanalisation & Werkleitungen

Bauprojekt

Situation Werkleitungen 1:200

Abschnitt Rauchensteinstrasse - Altenburgerstrasse

Projektnummer:	4095PBF101
Plannummer:	104
Format:	30x151
Dateiname:	5_5_5_Planref-Situation.dwg
Profile:	

ab:	Erstellung:	Änderung 1:	Änderung 2:
gezeichnet:	Endhuz	26.04.2016	
geprüft:	Hoe	26.04.2016	
freigegeben:	Rol	26.04.2016	

Beschreibung der letzten Änderung:

PORTA
INGENIEURE PLANER GEOMETER

5201 Brugg
Bahnhofstrasse 7
T 056 585 97 97
F 056 585 97 90
brugg@porta.ch
www.porta.ch

Werkleitungen: (nach SIA 405)

Medium	Signatur bestehend	Signatur neu
Schmutzwasser		
Wasserversorgung		
Gas		
Elektrizität		
Swisscom (Telecom)		
TV (Kabelkommunikation)		

Leitungspunkte:

	Signatur bestehend	Signatur neu
Kontrollschacht		
Überflur Hydrant		
Unterflur Hydrant		
Schieber		
Kontrollschacht (Kataster)		
Strassenablauf		
best. Kontrollschacht/Strassenablauf abbrechen		

Sanierung:

- Hausanschlüsse sanieren
- Schmutzwasserleitung Inliningsanierung

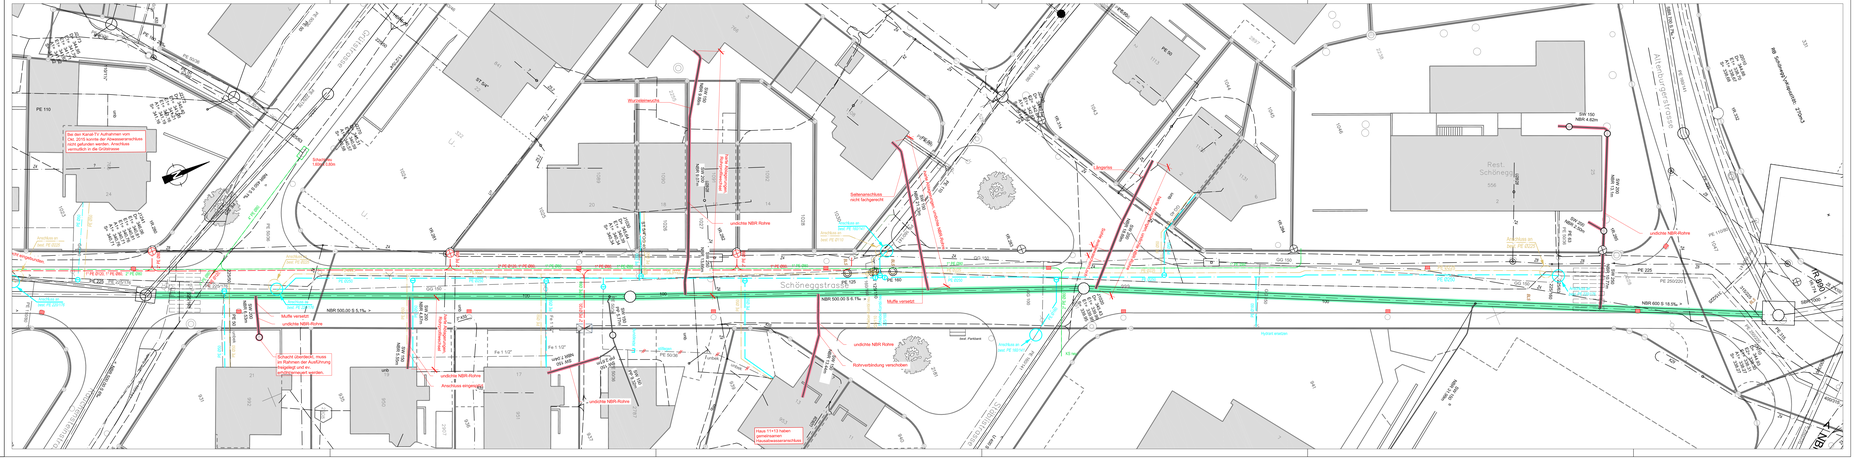
Schöneggstrasse
Altenburgerstrasse
Rauchensteinstrasse
Rest. Schönegg
Bushaltestelle
undichte NBR Rohre
Muffe versetzt
Rohrverbindung verschrauben
Anschluss eingemessen
Haus 11+13 haben gemeinsamen Hausanschlussraum/Haus
Bei der Kanal-TV Aufnahmen vom Dez. 2015 konnte der Abwasseranschluss nicht eingemessen werden. Er ist somit nur in der Grobskizze
Leitungsrohr ist nicht in Plan eingezeichnet und ev. verschoben
Saiteneinschluss - nicht fachgerecht
